


INWENTARYZACJA - RZUT SUFITÓW PODWIESZANYCH

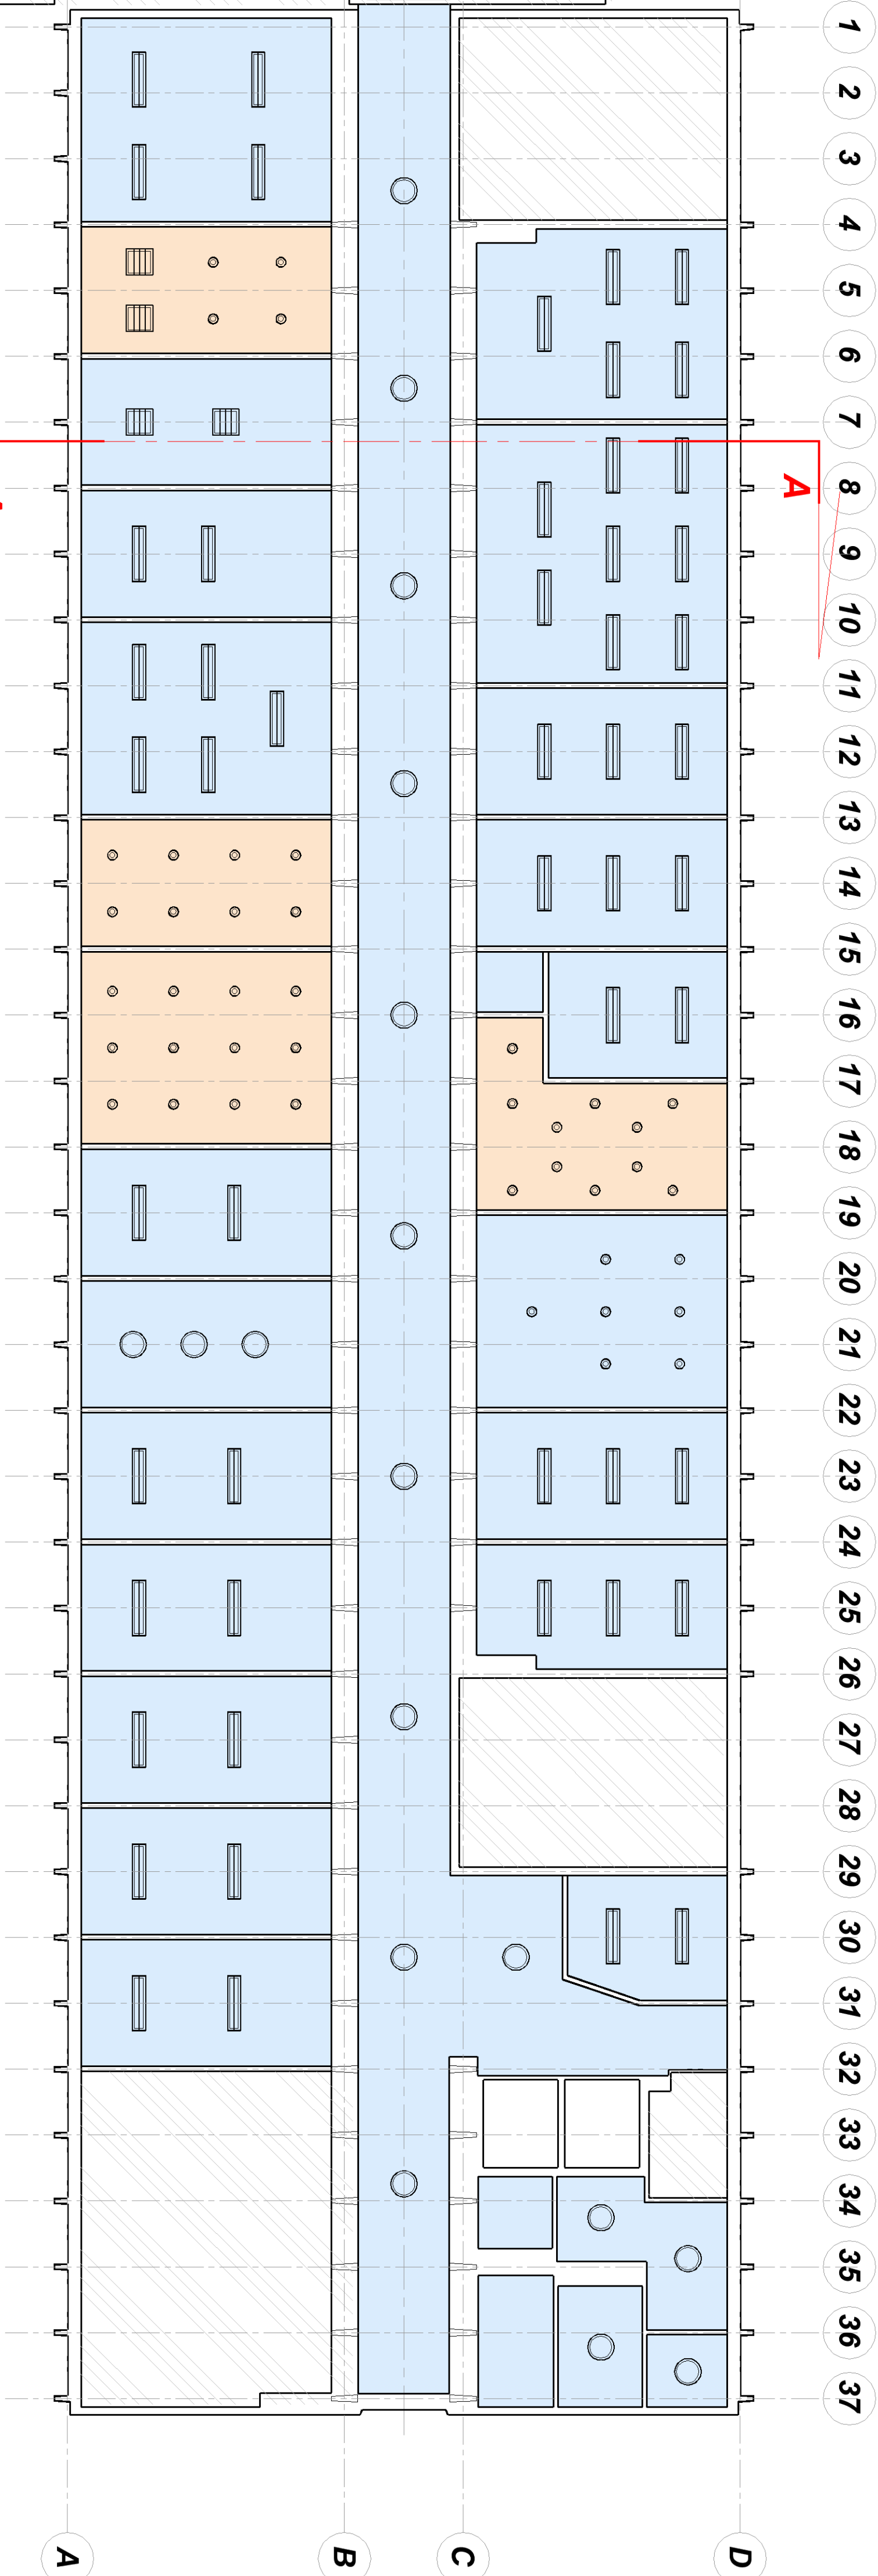

A

OBSZAR WYŁĄCZONY Z INWESTYCJI

ZAKRES ETAPU 1

SUFIT PODWIESZANY KASETONOWY (60/60)

SUFIT PODWIESZANY GK

DOMUS Adam Jamrozik

Krzywa 23 / 32-500 Bałin

Remont Vlp. w siedzibie Urzędu Marszałkowskiego Województwa

Małopolskiego, przy ulicy Racławickiej 56 w Krakowie

ul. Racławicka 56, 30-017 Kraków

Województwo Małopolskie, ul. Basztowa 22 Kraków

inwestor:

branża:

opracowanie:

nazwa rysunku:

ARCHITEKTURA

INWENTARYZACJA

Adam Jamrozik

RZUT SUFITÓW PODWIESZANYCH

I-2

skala 1:100

data 06.2025

WYMIARY SPRAWDZIĆ NA BUDOWIE.

WSZELKIE ZMIANY KĄDORAZOWO UZGODNIĆ Z PROJEKTANTEM.