


INWENTARYZACJA - RZUT POSADZEK

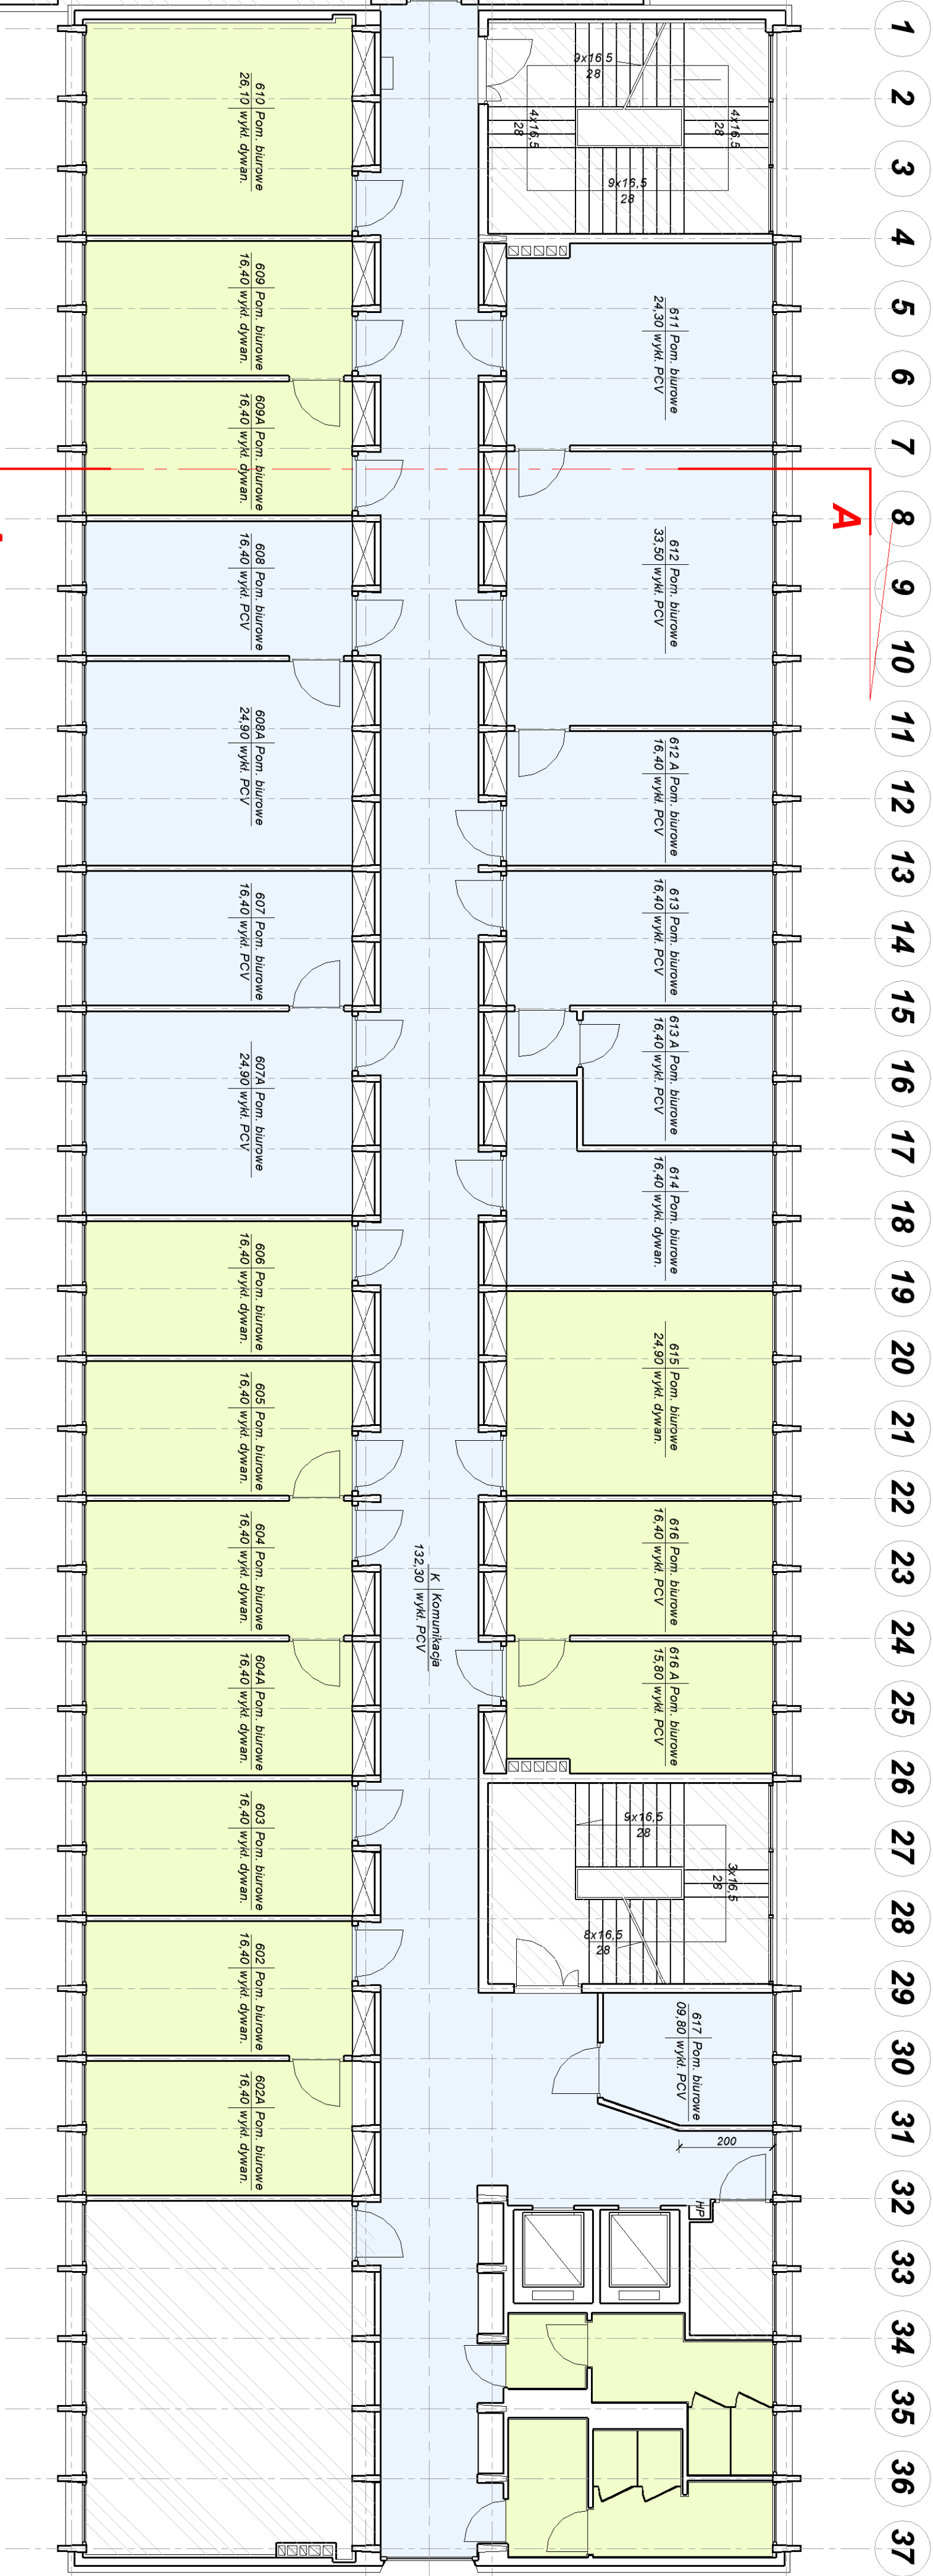

OBSZAR WYŁĄCZONY Z INWESTYCJI

DOMUS		Adam Jamrozik		
		Krzywa 23 / 32-500 Bałin		
adres inwestycji:	Remont Vlp. w siedzibie Urzędu Marszałkowskiego Województwa Małopolskiego, przy ulicy Racławickiej 56 w Krakowie			
inwestor:	ul. Racławicka 56 30-017 Kraków			
	Województwo Małopolskie, ul. Bastowa 22 Kraków			
branża:	ARCHITEKTURA	INWENTARYZACJA		
opracowanie:	Adam Jamrozik			
nazwa rysunku:	RZUT POSADZEK			
		skala	1:100	
		data	06.2025	

I-3