


## PRZEMÓJ KONSTRUKCYJNY

droga dojazdowa do Browaru od strony ul. Dworcowej i drogi wojewódzkiej nr 101.

SKALA 1:50

## Jezdnia

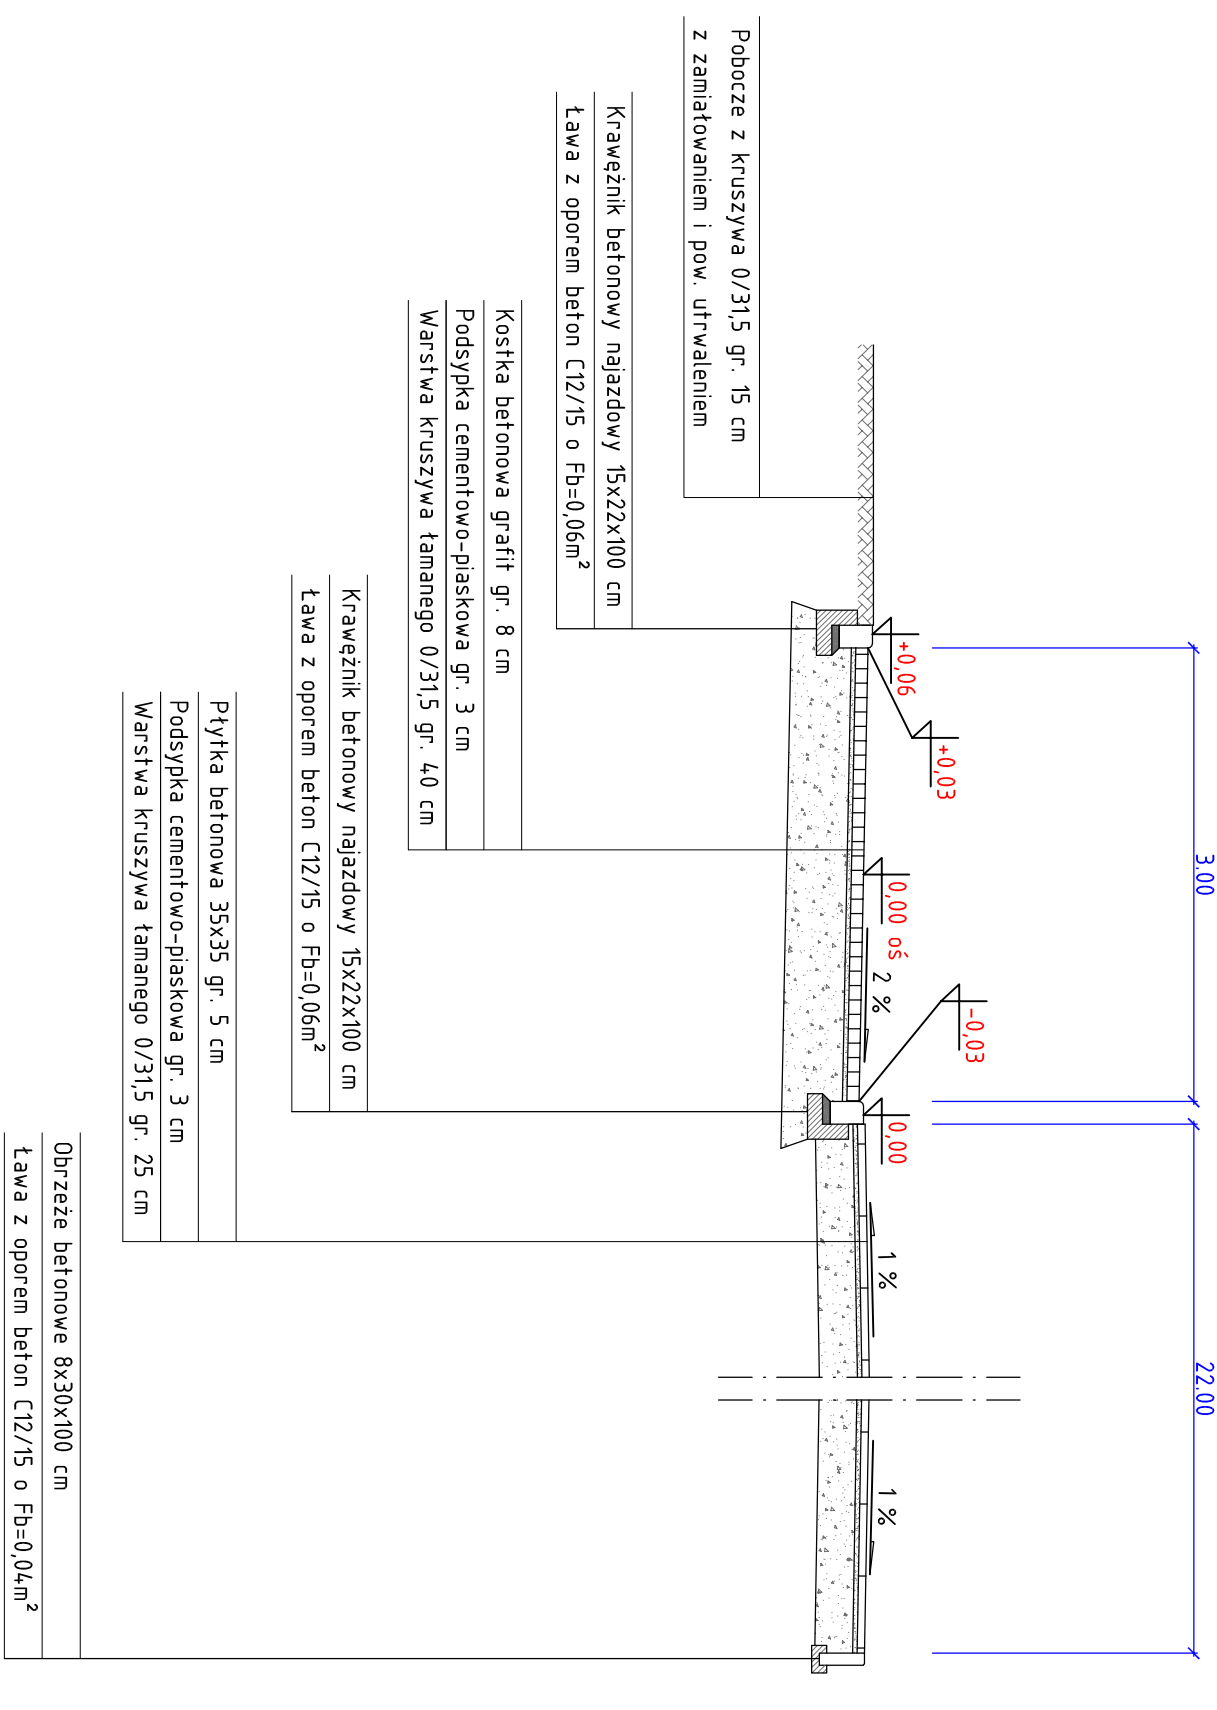


## PRZEMIANOWA KONSTRUKCJA

Łącznik między ul. Borusiaka a ul. 1go Maja

SKALA 1:50

Jez

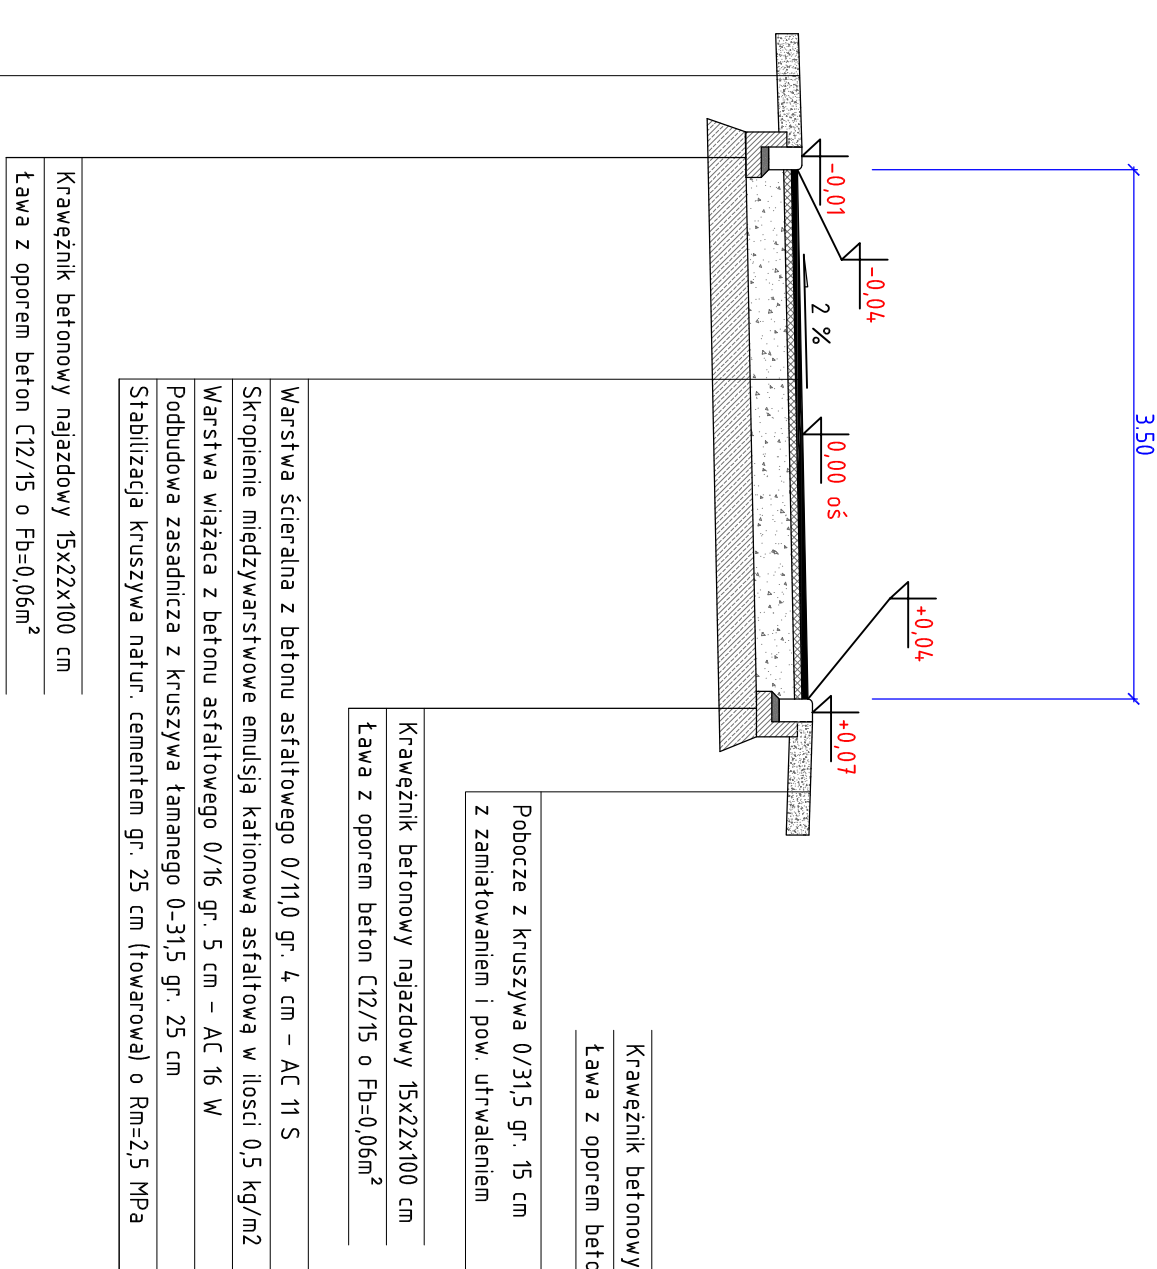


## PRZEMÓJ KONSTRUKCY

ul. Borusiaka - odcinek ciągu sam.-pieszo-rowerowego

SKALA 1:50

Jezdnia

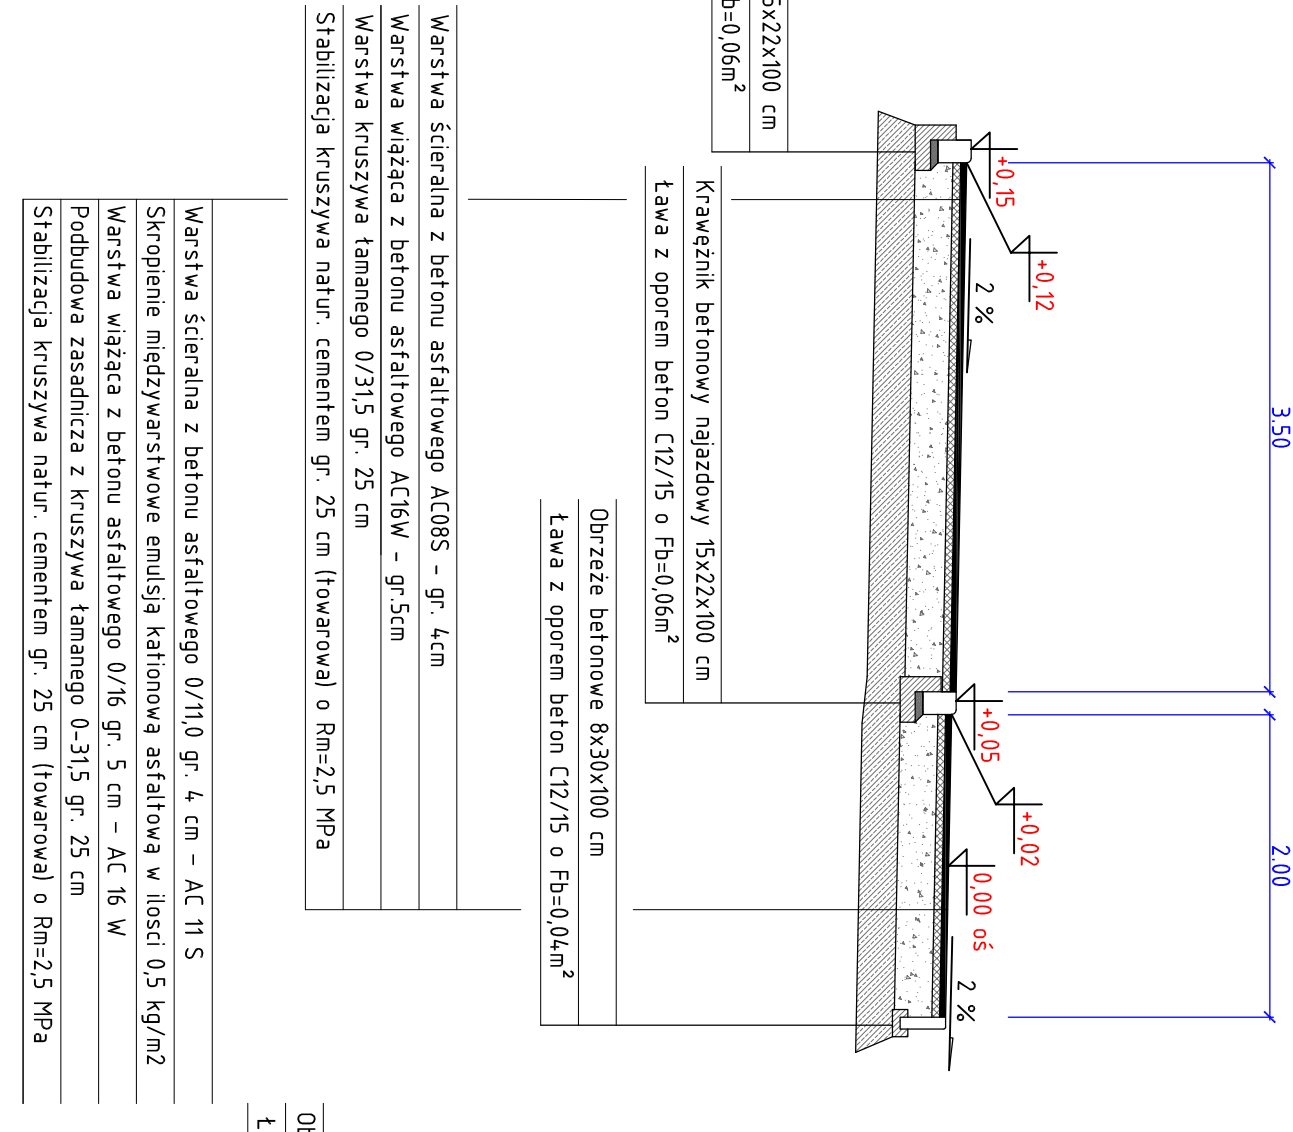


## PRZEMÓJ KONSTRUKCJI

chodnik na ul. Borussia

SKALA 1:5

---

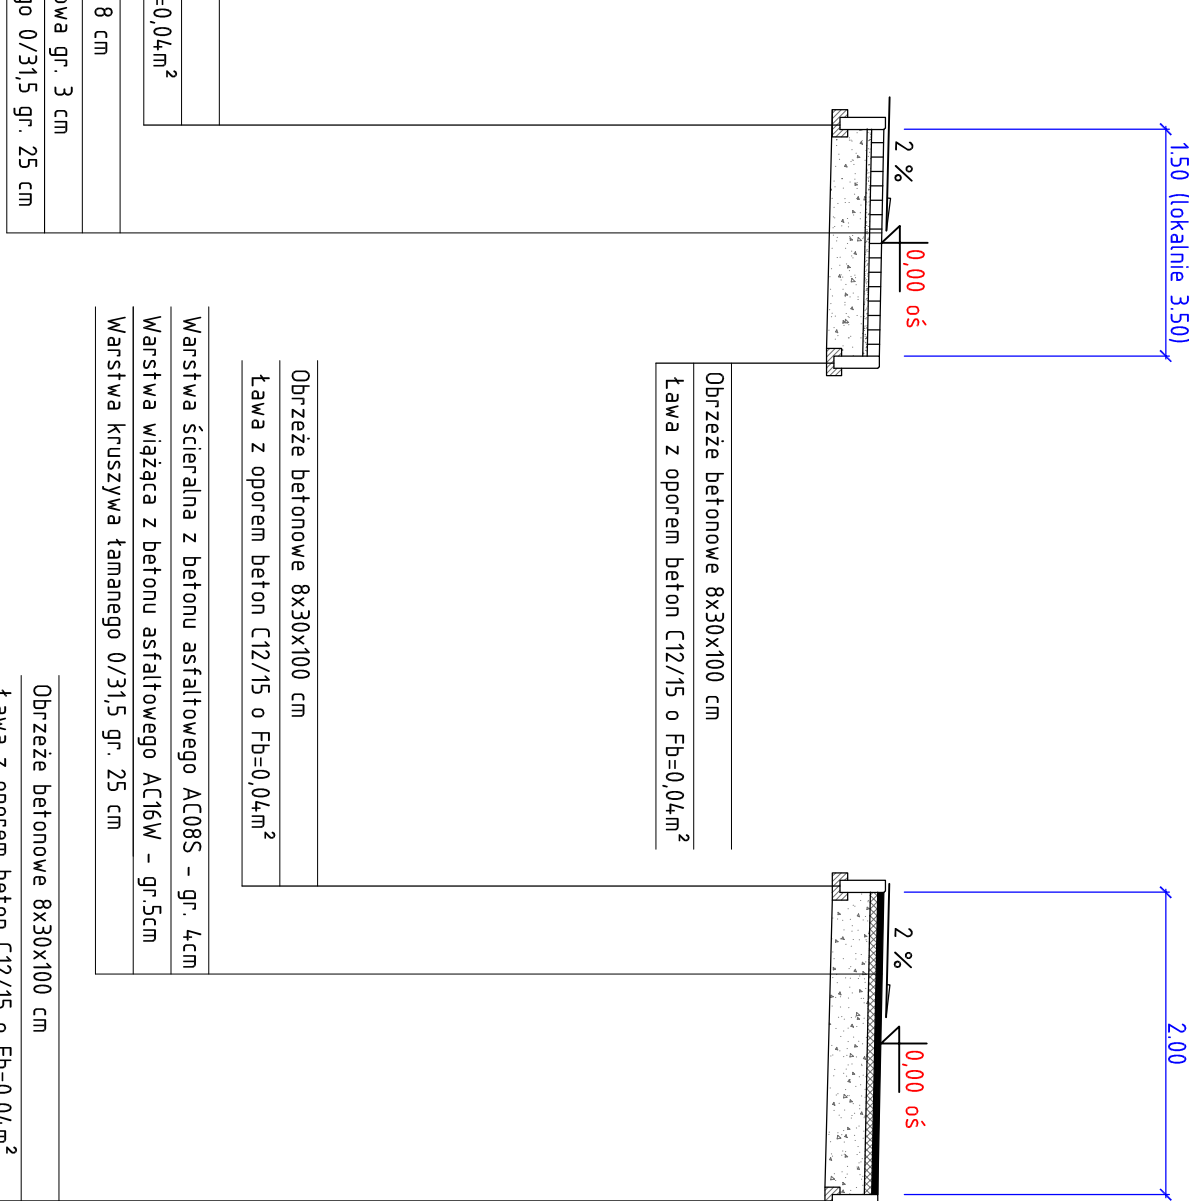


## PRZEKRÓJ KONSTRUK

ul. Borsiańska - w kierunku ul. Dworcowej

### SKALA 1:

Chodnik

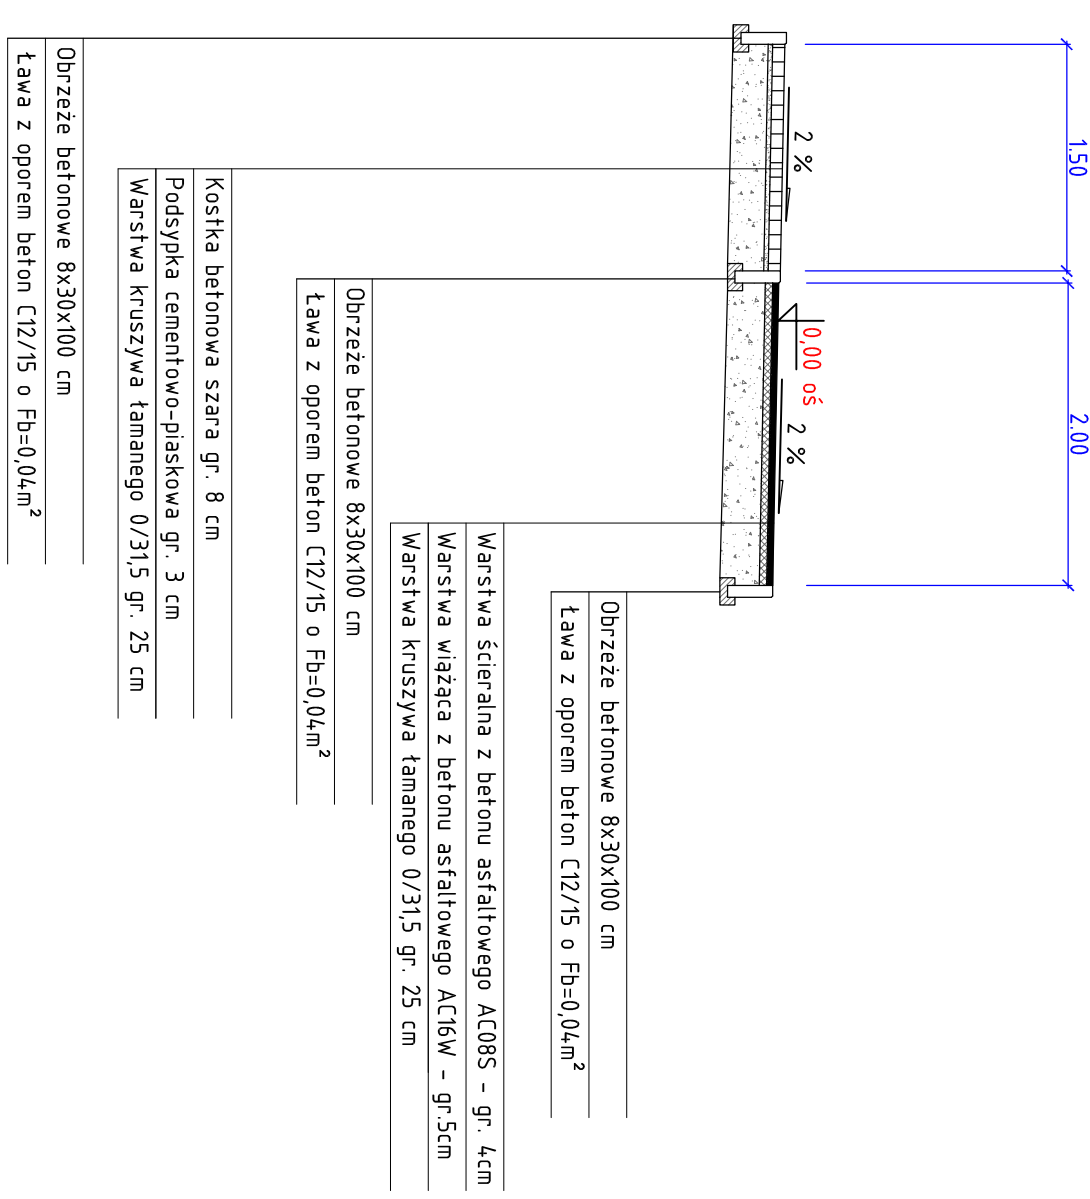


# PRZEKROJE KONSTRUKCYJNE

Przystanek Kowary

Przebudowa ulicy Dworcowej wraz z okolicą byłego dworca

SKALA RYSUNKU 1:50

 <b>PROJEKT</b>					
Zakład Inżynierii Lądowej i Wodnej AB-PT ul. Rydygiera 23B, 00-648 Warszawa tel.: 61-464-04 10, fax: 61-464-04 11 e-mail: biuro@ab-pt.com NIP: 611-223-23-66, REGON: 020891887 CENRif Agencja Nr: DP-0104-DTVC-20B-546-0000-0000					
Temat opracowania:	Przebiegnie Kowary Przechładowej ulicy Dworcowej wraz z otoczką tylnego dworca P				
Lokalizacja:	Kowary, ul. Boruska, ul. Dworcowa				
Inwestor:	Gmina Miejska Kowary, ul. 1-go Maja 1a, 65-530 Kowary				
Projektant:	mgr <b>Piotr Bartosz Wysocki</b>				
branża drogowa:	Podłóg				
Rysunek:	Podłoga konstrukcyjna				
Status:	Projekt techniczny				
	Skala rysunku:	Datka	N		
	1:50	31.10.2022 r.			