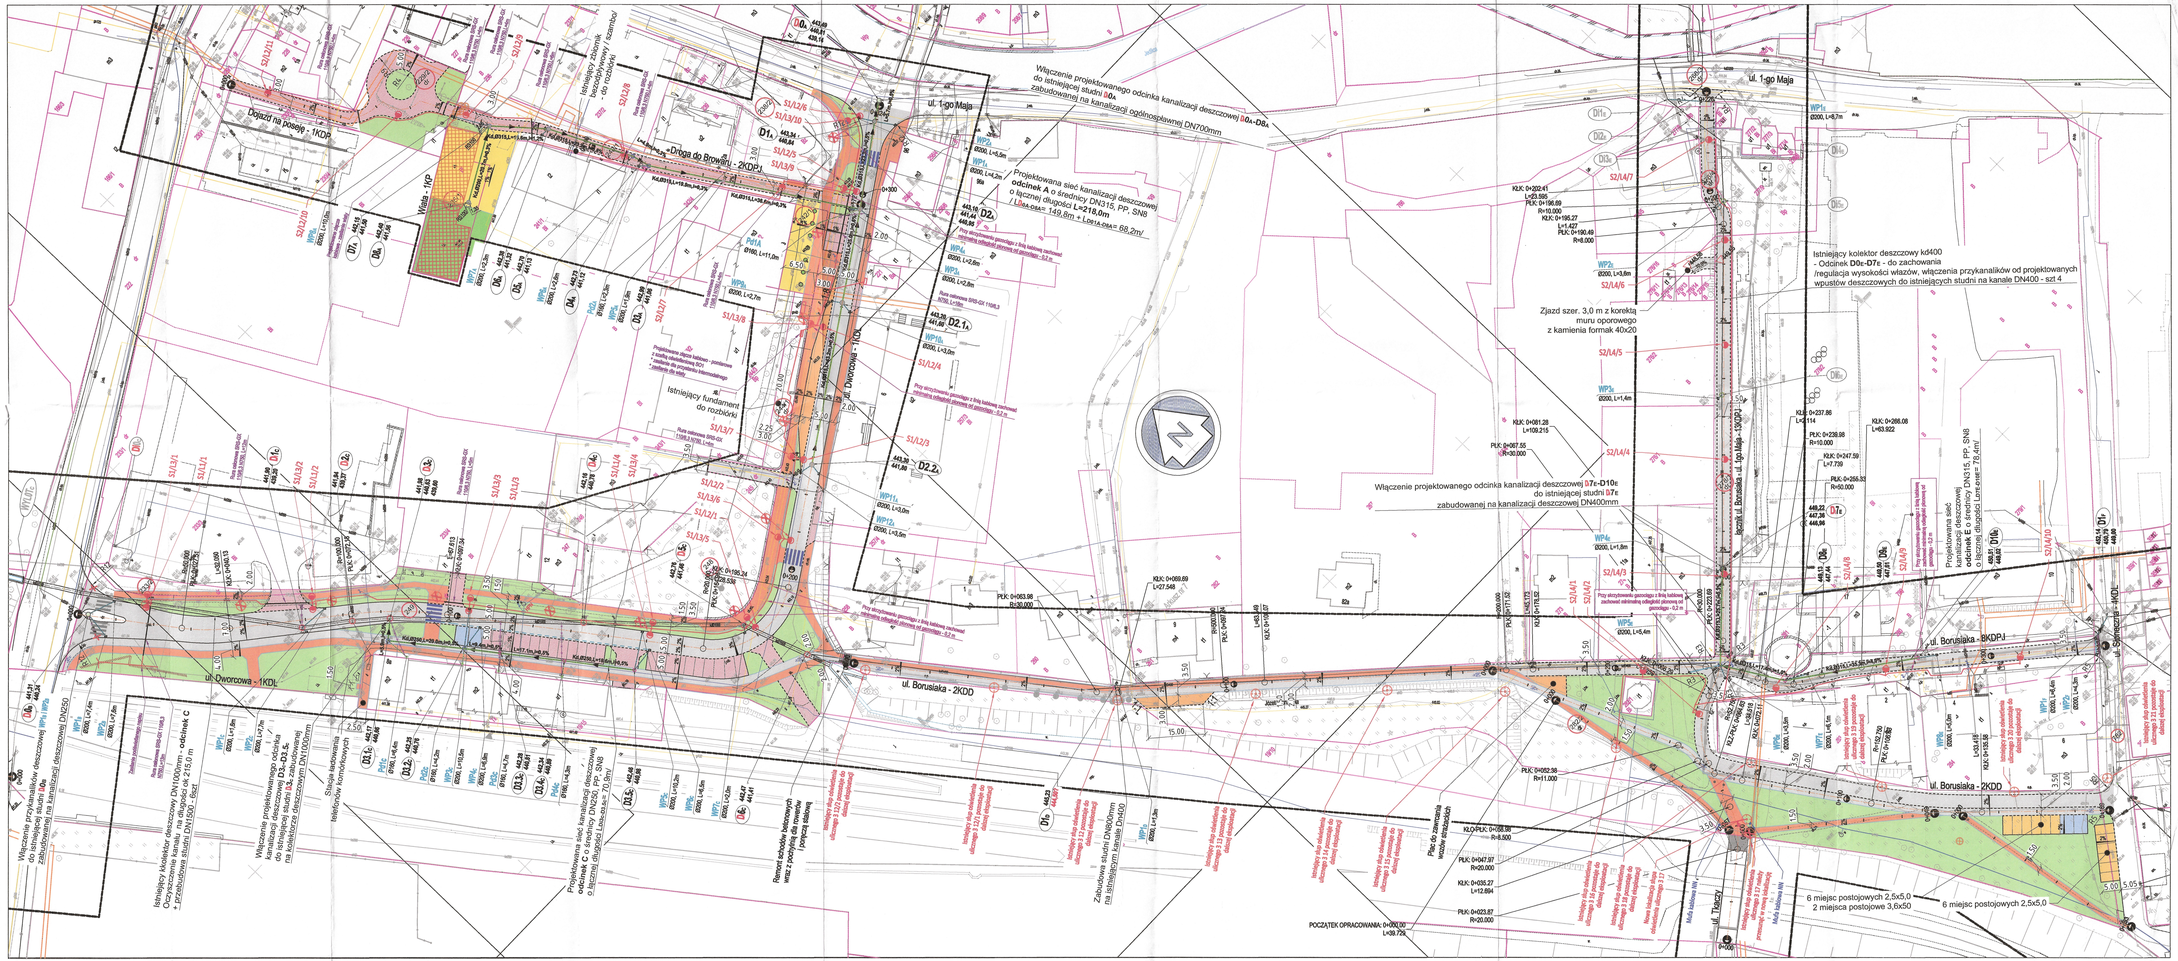
Włączenie projektowanego odcinka kanalizacji deszczowej OD0x-D8x zabudowanej na kanalizacji ogólnospławnej DN700mm
Projektowana sieć kanalizacji deszczowej odcinek A o średnicy DN315, PP, SN8 o łącznej długości L=218,0m, L1ok-osa= 149,8m + L1e1k-osa= 68,2m/
Istniejący kolektor deszczowy kd400 - Odcinek D0x-D7x - do zachowania /regulacja wysokości włazów, włączenia przykanalików od projektowanych wpustów deszczowych do istniejących studni na kanale DN400 - szt 4
Zjazd szer. 3,0 m z korektą muru oporowego z kamienia formak 40x20
Włączenie projektowanego odcinka kanalizacji deszczowej D7e-D10e do istniejącej studni D7e zabudowanej na kanalizacji deszczowej DN400mm
Projektowana sieć kanalizacji deszczowej odcinek E o średnicy DN315, PP, SN8 o łącznej długości Lsieciowa= 79,4m/
Istniejący fundament do rozbiórki
Istniejący kolektor deszczowy DN1000mm - odcinek C + przebudowa studni DN1500 - szt 1
Włączenie projektowanego odcinka kanalizacji deszczowej DN250 do istniejącej studni D4a
Włączenie projektowanego odcinka kanalizacji deszczowej D0-A- do istniejącej studni D3 - zabudowanej na kolektorze deszczowym DN1000mm
Projektowana sieć kanalizacji deszczowej odcinek C o średnicy DN250, PP, SN8 o łącznej długości Lodcinka C= 70,5m/
Remont schodów betonowych wraz z pochylnią dla inwalidy i opaską ściekową
Zabudowa studni DN600mm na istniejącym kanale DN30
