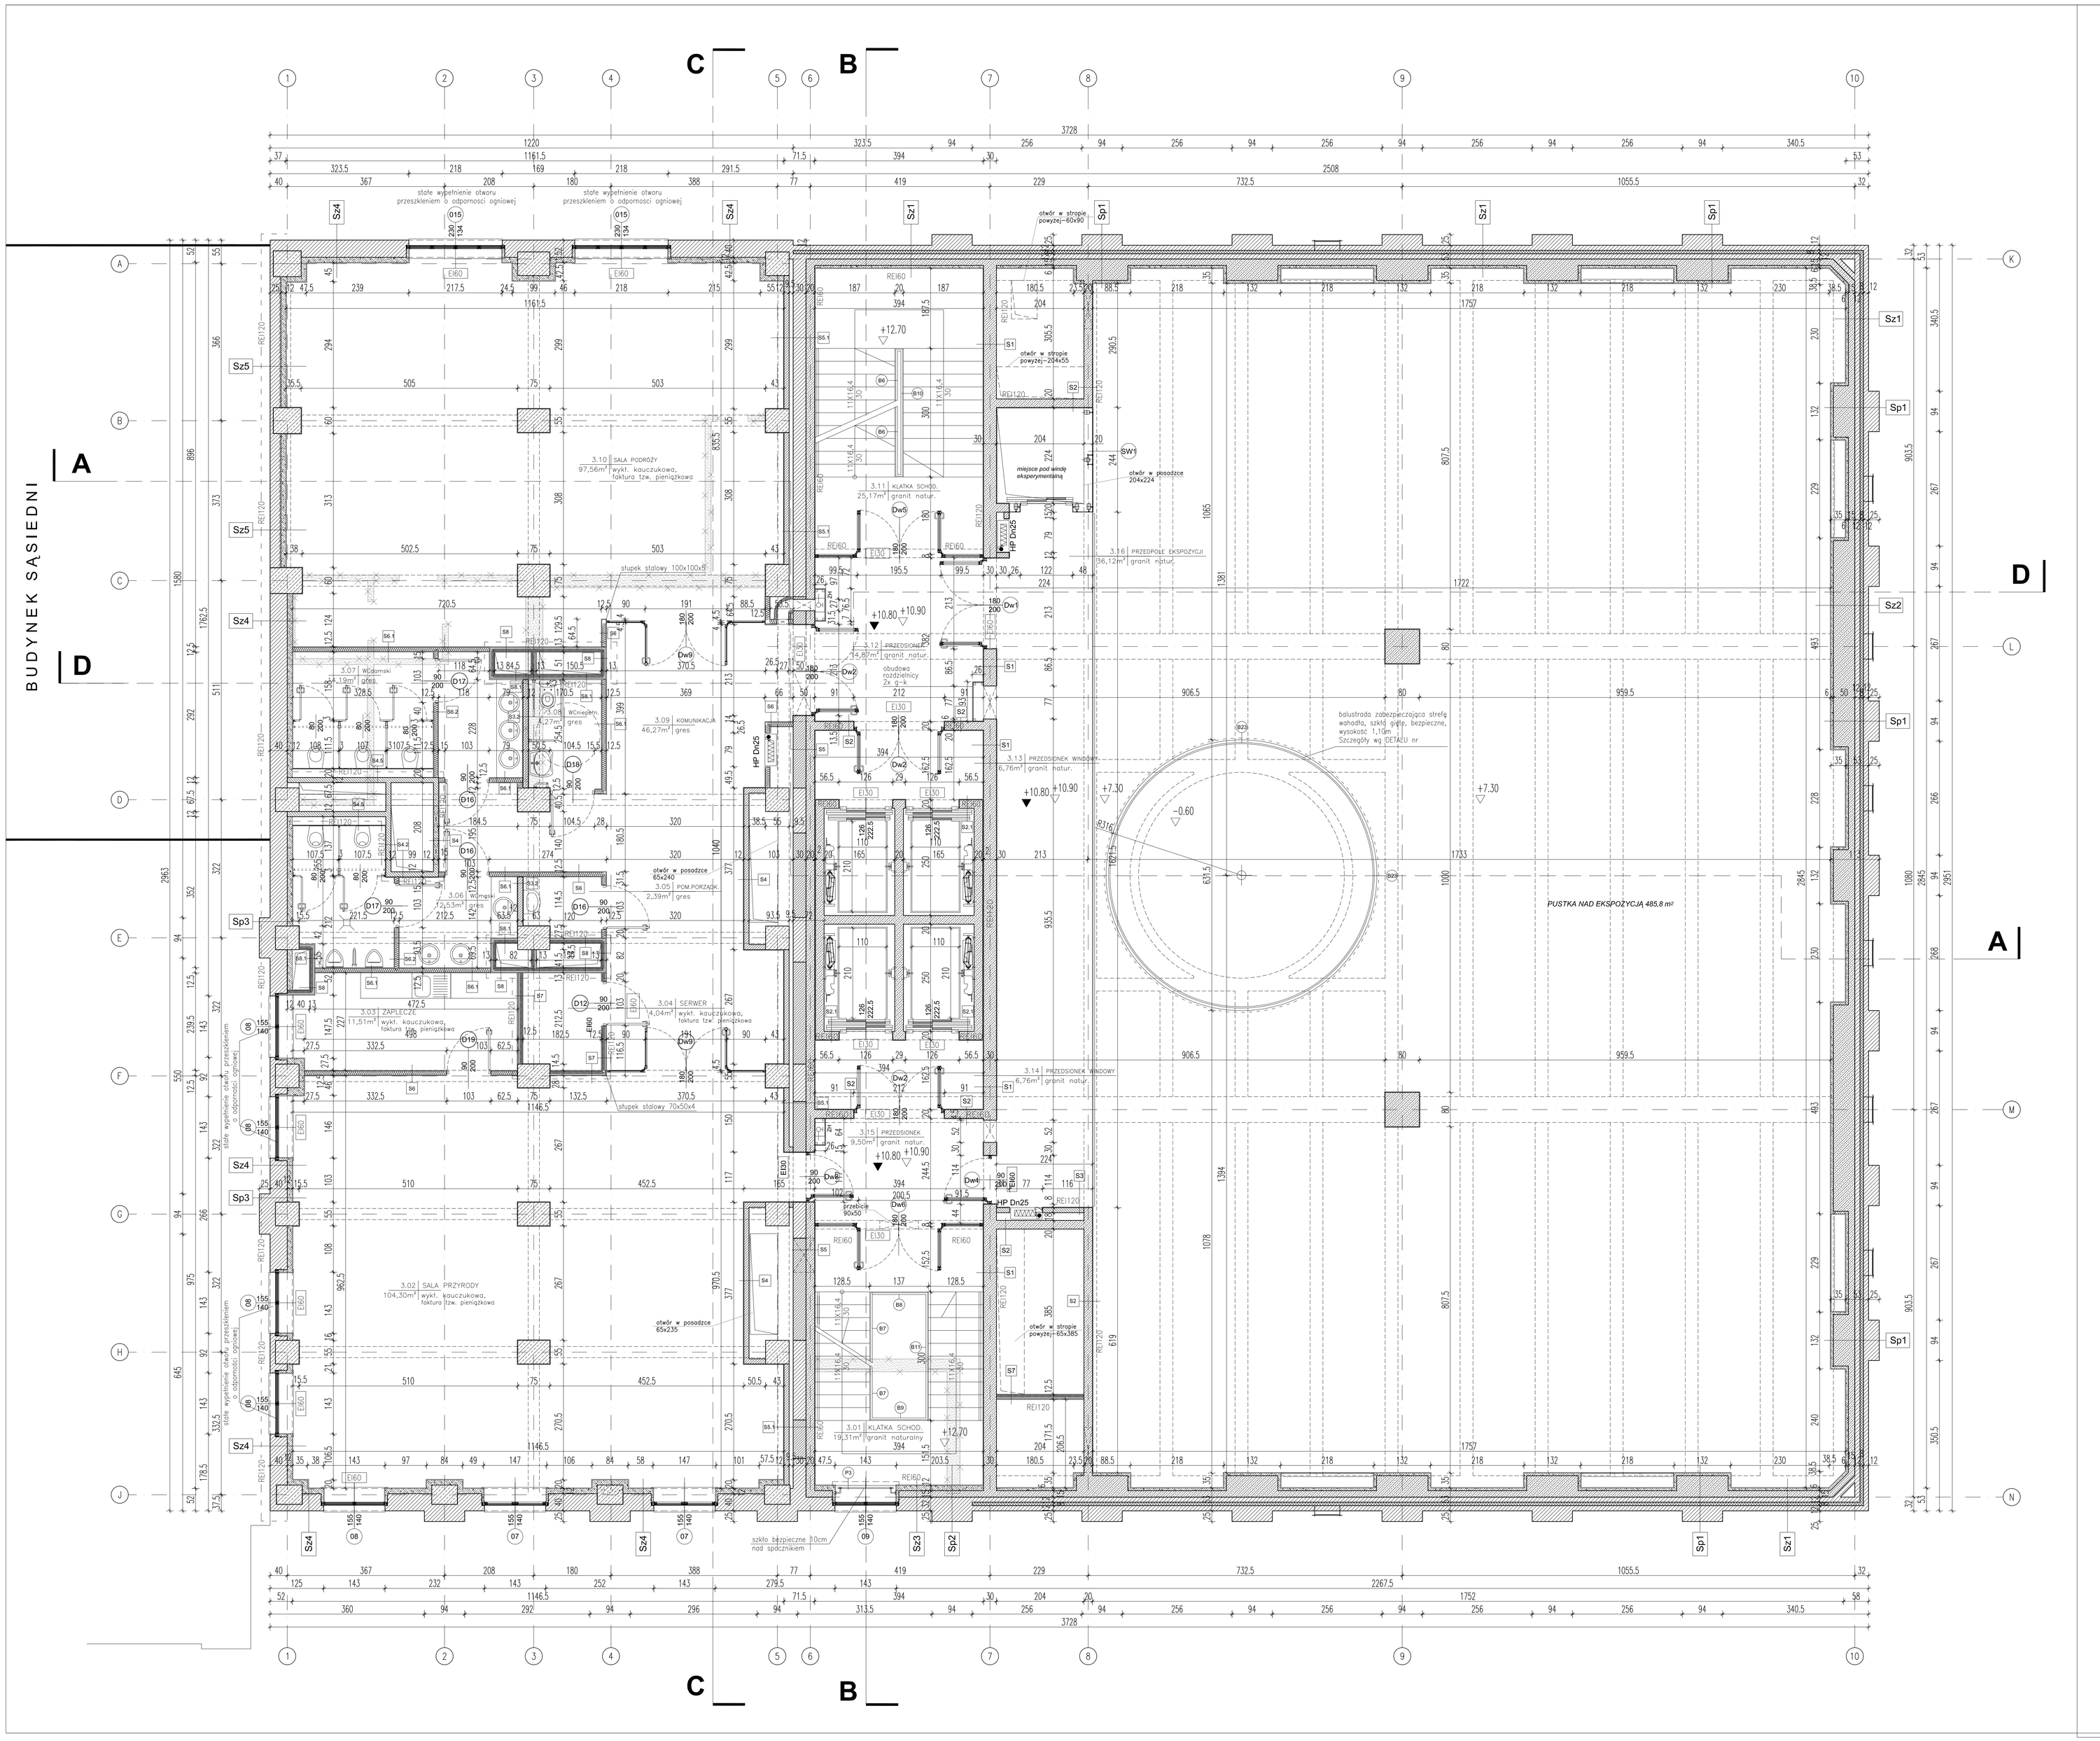

Sz1 ściana zewnętrzna
- farba emulsyjna lateksowa biała NCS S0502-B
- farba podkładowa lub grunt
- tynk maszynowy gipsowy - 1,5cm
- bloczek Ytong Multipor 6cm - izol. term.
- ściana żelbetowa 20cm
- ściana istniejąca cegła pełna12 cm
- pianka PU 8cm - izol. term.
- ściana istniejąca cegła pełna 12 cm

Sz2 ściana zewnętrzna
- farba emulsyjna lateksowa biała NCS S0502-B
- farba podkładowa lub grunt
- tynk maszynowy gipsowy - 1,5cm
- bloczek Ytong Multipor 6cm - izol. term.
- ściana żelbetowa 50cm
- ściana istniejąca cegła pełna12 cm
- pianka PU 8cm - izol. term.
- ściana istniejąca cegła pełna 12 cm

Sz3 ściana zewnętrzna
- farba emulsyjna lateksowa biała NCS S0502-B
- farba podkładowa lub grunt
- tynk maszynowy gipsowy - 1,5cm
- bloczek Ytong Multipor 12cm - izol. term.
- ściana żelbetowa 20cm
- ściana istniejąca cegła pełna32 cm

Sz4 ściana zewnętrzna
- farba emulsyjna lateksowa biała NCS S0502-B
- farba podkładowa lub grunt
- tynk maszynowy gipsowy - 1,5cm
- bloczek Ytong Multipor 12cm - izol. term.
- ściana żelbetowa 25 cm

Sz5 ściana zewnętrzna
- farba emulsyjna lateksowa biała NCS S0502-B
- farba podkładowa lub grunt
- tynk maszynowy gipsowy - 1,5cm
- bloczek Ytong Multipor 12cm - izol. term.
- ściana żelbetowa 25 cm

Sz6 ściana zewnętrzna
- farba emulsyjna lateksowa biała NCS S0502-B
- farba podkładowa lub grunt
- tynk maszynowy gipsowy - 1,5cm
- bloczek Ytong Multipor 12cm - izol. term.
- ściana żelbetowa 50 cm
- ściana istniejąca cegła pełna 32 cm

Sz7 ściana zewnętrzna
- farba emulsyjna lateksowa biała NCS S0502-B
- farba podkładowa lub grunt
- tynk maszynowy gipsowy - 1,5cm
- bloczek Ytong Multipor 12cm - izol. term.
- ściana istniejąca cegła pełna 52 cm

Sp1 ściana zewnętrzna
- farba emulsyjna lateksowa biała NCS S0502-B
- farba podkładowa lub grunt
- tynk maszynowy gipsowy - 1,5cm
- bloczek Ytong Multipor 12cm - izol. term.
- ściana żelbetowa 50cm
- ściana istniejąca - cegła pełna12 cm
- pianka PU 8cm - izol. term.
- ściana istniejąca - cegła pełna 37 cm

Sp2 ściana zewnętrzna
- farba emulsyjna lateksowa biała NCS S0502-B
- farba podkładowa lub grunt
- tynk maszynowy gipsowy - 1,5cm
- bloczek Ytong Multipor 12cm - izol. term.
- ściana żelbetowa 20cm
- ściana istniejąca - cegła pełna 57 cm

Sp3 ściana zewnętrzna
- farba emulsyjna lateksowa biała NCS S0502-B
- farba podkładowa lub grunt
- tynk maszynowy gipsowy - 1,5cm
- bloczek Ytong Multipor 12cm - izol. term.
- ściana istniejąca - cegła pełna 65 cm

Sp4 ściana zewnętrzna
- farba emulsyjna lateksowa biała NCS S0502-B
- farba podkładowa lub grunt
- tynk maszynowy gipsowy - 1,5cm
- bloczek Ytong Multipor 12cm - izol. term.
- ściana żelbetowa 50cm
- ściana istniejąca - cegła pełna 57 cm

Sp5 ściana zewnętrzna
- farba emulsyjna lateksowa biała NCS S0502-B
- farba podkładowa lub grunt
- tynk maszynowy gipsowy - 1,5cm
- bloczek Ytong Multipor 12cm - izol. term.
- ściana istniejąca - cegła pełna 77 cm

S1 ściana wewnętrzna konstrukcyjna żelbetowa 30cm
- farba emulsyjna lateksowa biała NCS S0502-B
- farba podkładowa lub grunt
- tynk maszynowy gipsowy - 1,5cm
- ściana żelbetowa - 30cm
- tynk maszynowy gipsowy - 1,5cm
- farba podkładowa lub grunt
- farba emulsyjna lateksowa biała NCS S0502-B

S2 ściana wewnętrzna konstrukcyjna żelbetowa 20cm
- farba emulsyjna lateksowa biała NCS S0502-B
- farba podkładowa lub grunt
- tynk maszynowy gipsowy - 1,5cm
- ściana żelbetowa - 20cm
- tynk maszynowy gipsowy - 1,5cm
- farba podkładowa lub grunt
- farba emulsyjna lateksowa biała NCS S0502-B

S2.1 ściana wewnętrzna konstrukcyjna żelbetowa 20cm
- farba emulsyjna lateksowa biała NCS S0502-B
- farba podkładowa lub grunt
- tynk maszynowy gipsowy - 1,5cm
- ściana żelbetowa - 20cm

S2.2 ściana wewnętrzna konstrukcyjna żelbetowa 20cm
- farba emulsyjna lateksowa biała NCS S0502-B
- farba podkładowa lub grunt
- tynk maszynowy gipsowy - 1,5cm
- ściana żelbetowa - 20cm
- tynk maszynowy gipsowy - 1,5cm
- grunt
- klej do gresu wodoodporny 0,5cm
- płytki gresowe szkliwne 30x60cm - 1cm kolor ciemnoszary (odpowiednik RAL 7005) fuga pod kolor płytki - płytki do wys.213cm, powyżej tynk maszynowy gipsowy - 1,5cm
- farba emulsyjna lateksowa biała NCS S0502-B

S3 ściana wewnętrzna działowa ceramiczna 12cm
- farba emulsyjna lateksowa biała NCS S0502-B
- farba podkładowa lub grunt
- tynk maszynowy gipsowy - 1,5cm
- cegła pełna - 12cm
- tynk maszynowy gipsowy - 1,5cm
- farba podkładowa lub grunt
- farba emulsyjna lateksowa biała NCS S0502-B

S3.1 ściana wewnętrzna działowa ceramiczna 12cm
- farba emulsyjna lateksowa biała NCS S0502-B
- farba podkładowa lub grunt
- tynk maszynowy gipsowy - 1,5cm
- cegła pełna - 12cm
- tynk maszynowy gipsowy - 1,5cm
- grunt
- klej do gresu - 0,5cm
- płytki gresowe szkliwne 30x60cm - 1cm kolor ciemnoszary (odpowiednik RAL 7005) fuga pod kolor płytki - płytki do wys.213cm, powyżej tynk maszynowy gipsowy - 1,5cm
- farba emulsyjna lateksowa biała NCS S0502-B

S3.2 ściana wewnętrzna działowa ceramiczna 12cm
- płytki gresowe szkliwne 30x60cm - 1cm kolor ciemnoszary (odpowiednik RAL 7005) fuga pod kolor płytki - płytki do wys.213cm, powyżej tynk maszynowy gipsowy - 1,5cm
- farba emulsyjna lateksowa biała NCS S0502-B
- klej do gresu - 0,5cm
- grunt
- tynk maszynowy gipsowy - 1,5cm
- cegła pełna - 12cm
- tynk maszynowy gipsowy - 1,5cm
- grunt
- klej do gresu - 0,5cm
- płytki gresowe szkliwne 30x60cm - 1cm kolor ciemnoszary (odpowiednik RAL 7005) fuga pod kolor płytki - płytki do wys.213cm, powyżej tynk maszynowy gipsowy - 1,5cm
- farba emulsyjna lateksowa biała NCS S0502-B

S3.3 ściana wewnętrzna działowa ceramiczna 12cm
- farba emulsyjna lateksowa biała NCS S0502-B
- farba podkładowa lub grunt
- tynk maszynowy gipsowy - 1,5cm
- cegła pełna - 12cm
- stelaż pod płyty g-k - profil 75mm w przestrzeni instalacyjnej - 20cm
- płyta g-k wodoodporna - obudowa stelaży WC - 1,2cm
- grunt
- klej do gresu elastyczny - 0,5cm
- płytki gresowe szkliwne 30x60cm - 1cm kolor ciemnoszary (odpowiednik RAL 7005) fuga pod kolor płytki - płytki do wys.213cm, powyżej tynk maszynowy gipsowy - 1,5cm
- farba emulsyjna lateksowa biała NCS S0502-B

S4 ściana wewnętrzna działowa wapienno-piaskowa 12cm
- farba emulsyjna lateksowa biała NCS S0502-B
- farba podkładowa lub grunt
- tynk maszynowy gipsowy - 1,5cm
- bloczek wapienno-piaskowy typu Silka - 12cm na zaprawie cienkowarstwowej 2mm

S4.1 ściana wewnętrzna działowa wapienno-piaskowa 12cm
- farba emulsyjna lateksowa biała NCS S0502-B
- farba podkładowa lub grunt
- tynk maszynowy gipsowy - 1,5cm
- bloczek wapienno-piaskowy typu Silka - 12cm na zaprawie cienkowarstwowej 2mm
- tynk maszynowy gipsowy - 1,5cm
- farba podkładowa lub grunt
- farba emulsyjna lateksowa biała NCS S0502-B

S4.2 ściana wewnętrzna działowa wapienno-piaskowa 12cm
- farba emulsyjna lateksowa biała NCS S0502-B
- farba podkładowa lub grunt
- tynk maszynowy gipsowy - 1,5cm
- bloczek wapienno-piaskowy typu Silka - 12cm na zaprawie cienkowarstwowej 2mm
- tynk maszynowy gipsowy - 1,5cm
- grunt
- klej do gresu - 0,5cm
- płytki gresowe szkliwne 30x60cm - 1cm kolor ciemnoszary (odpowiednik RAL 7005) fuga pod kolor płytki - płytki do wys.213cm, powyżej tynk maszynowy gipsowy - 1,5cm
- farba emulsyjna lateksowa biała NCS S0502-B

S4.3 ściana wewnętrzna działowa wapienno-piaskowa 12cm
- płytki gresowe szkliwne 30x60cm - 1cm kolor ciemnoszary (odpowiednik RAL 7005) fuga pod kolor płytki - płytki do wys.213cm, powyżej tynk maszynowy gipsowy - 1,5cm
- farba emulsyjna lateksowa biała NCS S0502-B
- klej do gresu - 0,5cm
- grunt
- klej do gresu - 0,5cm
- płytki gresowe szkliwne 30x60cm - 1cm kolor ciemnoszary (odpowiednik RAL 7005) fuga pod kolor płytki - płytki do wys.213cm, powyżej tynk maszynowy gipsowy - 1,5cm
- farba emulsyjna lateksowa biała NCS S0502-B

S4.4 ściana wewnętrzna działowa wapienno-piaskowa 24cm
- bloczek wapienno-piaskowy typu Silka - 24cm na zaprawie cienkowarstwowej 2mm
- bloczek Ytong Multipor 12cm na lekkiej zaprawie YtongMultipor 8-10mm
- lekka zaprawa YtongMultipor z wtopioną siatką, fabrycznie zbrojąca - zatarta na gładko
- farba emulsyjna lateksowa biała NCS S0502-B

S4.5 ściana wewnętrzna działowa wapienno-piaskowa 12cm
- bloczek wapienno-piaskowy typu Silka - 12cm na zaprawie cienkowarstwowej 2mm
- stelaż pod płyty g-k - profil 75mm w przestrzeni instalacyjnej - 20cm
- płyta g-k wodoodporna - obudowa stelaży WC - 1,2cm
- grunt
- klej do gresu elastyczny - 0,5cm
- płytki gresowe szkliwne 30x60cm - 1cm kolor ciemnoszary (odpowiednik RAL 7005) fuga pod kolor płytki - płytki do wys.213cm, powyżej tynk maszynowy gipsowy - 1,5cm
- farba emulsyjna lateksowa biała NCS S0502-B

S5 ściana wewnętrzna konstrukcyjna żelbetowo-ceram. 50cm
- farba emulsyjna lateksowa biała NCS S0502-B
- farba podkładowa lub grunt
- tynk maszynowy gipsowy - 1,5cm
- ściana torkretowana żelbetowa 20cm
- cegła pełna - istniejąca lub uzupełnienie - 30cm
- tynk maszynowy gipsowy - 1,5cm
- farba podkładowa lub grunt
- farba emulsyjna lateksowa biała NCS S0502-B

S5.1 ściana wewnętrzna konstrukcyjna żelbetowo-ceram. 50cm
- farba emulsyjna lateksowa biała NCS S0502-B
- farba podkładowa lub grunt
- tynk maszynowy gipsowy - 1,5cm
- ściana torkretowana żelbetowa 20cm
- cegła pełna - istniejąca lub uzupełnienie- 30cm
- tynk maszynowy gipsowy - 1,5cm
- bloczek wapienno-piaskowy typu Silka - 12cm na zaprawie cienkowarstwowej 2mm
- tynk maszynowy gipsowy - 1,5cm
- farba podkładowa lub grunt
- farba emulsyjna lateksowa biała NCS S0502-B

S6 ściana wewnętrzna działowa 12,5cm
- farba emulsyjna lateksowa biała NCS S0502-B
- farba podkładowa lub grunt
- gładź gipsowa
- płyta GKF - 12,5 mm lub 2x12,5mm GKB
- stelaż: 1xCW 100 dla GKF lub 1xCW75 dla 2xGKB
- taśma pierwowa uszczelniająca po obwodzie- 70mm
- wełna kamienna 50kg/m³ między profilami dla GKF - 10cm, dla 2xGKB - 5cm
- płyta GKF - 12,5 mm lub 2x12,5mm GKB
- grunt
- klej do gresu elastyczny - 0,5cm
- płytki gresowe szkliwne 30x60cm - 1cm kolor ciemnoszary (odpowiednik RAL 7005) fuga pod kolor płytki - płytki do wys.213cm, powyżej tynk maszynowy gipsowy - 1,5cm
- farba emulsyjna lateksowa biała NCS S0502-B

S6.1 ściana wewnętrzna działowa 12,5cm
- farba emulsyjna lateksowa biała NCS S0502-B
- farba podkładowa lub grunt
- gładź gipsowa
- płyta GKF - 12,5 mm lub 2x12,5mm GKB
- stelaż: 1xCW 100 dla GKF lub 1xCW75 dla 2xGKB
- taśma pierwowa uszczelniająca po obwodzie- 70mm
- wełna kamienna 50kg/m³ między profilami dla GKF - 10cm, dla 2xGKB - 5cm
- płyta GKF - 12,5 mm lub 2x12,5mm GKB
- grunt
- klej do gresu elastyczny - 0,5cm
- płytki gresowe szkliwne 30x60cm - 1cm kolor ciemnoszary (odpowiednik RAL 7005) fuga pod kolor płytki - płytki do wys.213cm, powyżej tynk maszynowy gipsowy - 1,5cm
- farba emulsyjna lateksowa biała NCS S0502-B

S6.2 ściana wewnętrzna działowa 12,5cm
- płytki gresowe szkliwne 30x60cm - 1cm kolor ciemnoszary (odpowiednik RAL 7005) fuga pod kolor płytki - płytki do wys.213cm, powyżej tynk maszynowy gipsowy - 1,5cm
- farba emulsyjna lateksowa biała NCS S0502-B
- klej do gresu elastyczny - 0,5cm
- grunt
- płyta GKF - 12,5 mm lub 2x12,5mm GKB
- stelaż: 1xCW 100 dla GKF lub 1xCW75 dla 2xGKB
- taśma pierwowa uszczelniająca po obwodzie- 70mm
- wełna kamienna 50kg/m³ między profilami dla GKF - 10cm, dla 2xGKB - 5cm
- płyta GKF - 12,5 mm lub 2x12,5mm GKB
- grunt
- klej do gresu elastyczny - 0,5cm
- płytki gresowe szkliwne 30x60cm - 1cm kolor ciemnoszary (odpowiednik RAL 7005) fuga pod kolor płytki - płytki do wys.213cm, powyżej tynk maszynowy gipsowy - 1,5cm
- farba emulsyjna lateksowa biała NCS S0502-B

S7 REI120 - 12,5cm typ ref. system Rigips 3.40.05 ściana wewnętrzna działowa o odporności
- farba emulsyjna lateksowa biała NCS S0502-B
- farba podkładowa lub grunt
- gładź gipsowa
- płyta GKF - 2,5 cm
- stelaż 1xCW 75 max co 60cm + taśma pierwowa uszczelniająca po obwodzie - 70mm
- wełna mineralna gęstość min 40kg/m³ między profilami - 5cm
- 2 x płyta GKF - 12,5 mm
- grunt
- klej do gresu elastyczny - 0,5cm
- płytki gresowe szkliwne 30x60cm - 1cm kolor ciemnoszary (odpowiednik RAL 7005) fuga pod kolor płytki - płytki do wys.213cm, powyżej tynk maszynowy gipsowy - 1,5cm
- farba emulsyjna lateksowa biała NCS S0502-B

S7.1 REI120 - 12,5cm typ ref. system Rigips 3.40.05 ściana wewnętrzna działowa o odporności
- farba emulsyjna lateksowa biała NCS S0502-B
- farba podkładowa lub grunt
- gładź gipsowa
- płyta GKF - 2,5 cm
- stelaż 1xCW 75 max co 60cm + taśma pierwowa uszczelniająca po obwodzie - 70mm
- wełna mineralna gęstość min 40kg/m³ między profilami - 5cm
- 2 x płyta GKF - 12,5 mm
- grunt
- klej do gresu elastyczny - 0,5cm
- płytki gresowe szkliwne 30x60cm - 1cm kolor ciemnoszary (odpowiednik RAL 7005) fuga pod kolor płytki - płytki do wys.213cm, powyżej tynk maszynowy gipsowy - 1,5cm
- farba emulsyjna lateksowa biała NCS S0502-B

S8 obudowa szachtów instalacyjnych o odporności REI120 - 12,5cm typ ref. system Rigips 3.50.10
- farba emulsyjna lateksowa biała NCS S0502-B
- farba podkładowa lub grunt
- gładź gipsowa
- 2 x 15mm płyta GKF - 3 cm
- profile 1xUW 100 max co 60cm skręcane parami
- taśma pierwowa uszczelniająca po obwodzie - 95mm
- wełna mineralna gęstość min 40kg/m³ między profilami - 10cm
- 2 x płyta GKF - 12,5 mm - 2,5cm wstawiona między profile UW100 obwodowo mocowana profilem UO30 przykręconym do profilu UW100

S8.1 obudowa szachtów instalacyjnych o odporności REI120 - 12,5cm typ ref. system Rigips 3.50.10
- płytki gresowe szkliwne 30x60cm - 1cm kolor ciemnoszary (odpowiednik RAL 7005) fuga pod kolor płytki - płytki do wys.213cm, powyżej tynk maszynowy gipsowy - 1,5cm
- farba emulsyjna lateksowa biała NCS S0502-B
- klej do gresu elastyczny - 0,5cm
- grunt
- 2 x 15mm płyta GKF - 3 cm
- profile 1xUW 100 max co 60cm skręcane parami
- taśma pierwowa uszczelniająca po obwodzie - 95mm
- wełna mineralna gęstość min 40kg/m³ między profilami - 10cm
- 2 x płyta GKF - 12,5 mm - 2,5cm wstawiona między profile UW100 obwodowo mocowana profilem UO30 przykręconym do profilu UW100

S9 obudowa otworu wahadła o odporności REI120 - 22,5cm
- farba emulsyjna lateksowa biała NCS S0502-B
- farba podkładowa lub grunt
- 2 x płyta GKB do ścian łukowych np Rigips Rifleo-12,5mm
- profile 2 x CW 75 max co 60cm mocowane do ściany
- taśma pierwowa uszczelniająca po obwodzie - 95mm
- wełna kamienna gęstość min 40kg/m³ układana między profilami CW50- 5cm
- tynk cem.-wap. - wyrównujący min 1,5cm
- cegła pełna na zaprawie cem.wap. - 12cm
- tynk cem.-wap. - wyrównujący min 1,5cm
- profile 1xCW 50max co 30cm mocowane do ściany
- 2 x płyta GKB do ścian łukowych np Rigips Rifleo-12,5mm

S10 ściana działowa - 20cm
- farba emulsyjna lateksowa biała NCS S0502-B
- farba podkładowa lub grunt
- 2 x płyta GKF - 2,5cm
- profile 2 x CW 75 max co 60cm rozsunięte na 1cm
- taśma pierwowa uszczelniająca po obwodzie - 2 x 70mm
- 2 x 7cm wełny kamiennej o gęstości min 40 kg/m³ układana między profilami CW75
- 2 x płyta GKF - 2,5cm
- farba podkładowa lub grunt
- farba emulsyjna lateksowa biała NCS S0502-B

UWAGI:
1. PROJEKT JEST CHRONIONY PRAWEM AUTORSKIM, KOPIOWANIE, ROZPOWSZECHNIANIE I UDOSTĘPNIANIE OSOBOM TRZECIM PROJEKTU LUB JEGO CZĘŚCI BEZ ZGODY AUTORÓW JEST ZABRONIONE.
2. WSZYSTKIE WYMIARY NALEŻY SPRAWDZIĆ NA BUDOWIE PRZED PRZYSTĄPIENIEM DO KOLEJNYCH ETAPÓW BUDOWY ORAZ ZAWIADOMIEŃ PRODUKTÓW BUDOWLARNYCH.
3. WSZYSTKIE EWENTUALNE ZMIANY NALEŻY UZGODNIĆ Z NADZOREM AUTORSKIM.
4. PRODUKTY BUDOWLANE ORAZ ROZWIĄZANIA TECHNICZNE PRZEDSTAWIONE W NINIEJSZEJ DOKUMENTACJI MOGĄ ZOSTAĆ ZASTĄPIONE PRZEZ ZAMIENNIKI OILE SPEŁNIAJĄ TAKIE SAME LUB WYŻSZE PARAMETRY.
   PO UZGODNIENIU Z NADZOREM AUTORSKIM
5. MATERIAŁY WYKOŃCZENIOWE ORAZ ELEMENTY NE NALEŻY UZGODNIĆ Z NADZOREM AUTORSKIM.

LEGENDA OZNACZEŃ NA RYSUNKU

- istniejąca ściana, cegła pełna
- nowoprojektowana ściana, cegła pełna, bloczek typu Silka
- istniejąca ściana żelbetowa
- nowoprojektowana ściana o odporności ogniowej REI 120, konstrukcja stalowa z dodatkowym podwójnym płyta GKF
- izolacja termiczna bloczek typu Ytong Multipor
- izolacja termiczna pianka PU
- ściany do wyburzenia

ZESTAWIENIE POWIERZCHNI POMIESZCZEŃ

PIĘTRO	NR POM	NAZWA	POSADZKA	POZIOM FUNKCJONALNY	POW.
0	01	KLATKA SCHOD	granit naturalny	TIF	19,31
0	02	SALA PRZYRODY	wykładzina kauczukowa	ON	104,30
0	03	ZAPLECZE	wykładzina kauczukowa	ON	11,51
0	04	SERWER	wykładzina kauczukowa	ON	4,04
0	05	POM.PORZĄDK.	gres	ON	2,39
0	06	WC Kobiety	gres	ON	12,53
0	07	WC Mężczyzni	gres	ON	14,19
0	08	KOMUNIKACJA	gres	ON	46,27
0	09	KOMUNIKACJA	gres	ON	36,47
0	10	SALA POKOJÓW	wykładzina kauczukowa	ON	97,56
0	11	KLATKA SCHOD	granit naturalny	ON	25,17
0	12	PRZEDSIONEK	granit naturalny	ON	14,82
0	13	PRZEDSIONEK WINDOWY	granit naturalny	TIF	6,76
0	14	PRZEDSIONEK WINDOWY	granit naturalny	TIF	6,76
0	15	PRZEDSIONEK	granit naturalny	TIF	9,50
0	16	PRZEDPOLE EKSPOZYCJI	granit naturalny	ON	96,12
				SUMA POWIERZCHNI	415,95

TIT - TORUŃSKI INKUBATOR TECHNOLOGICZNY
CN - CENTRUM NOWOCZESNOŚCI

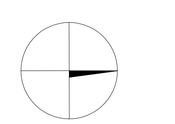

INWESTOR
GMINA MIASTA TORUŃ
URZĄD MIASTA TORUNIA
ul.Wały gen.Sikorskiego 8

INWESTYCJA
CENTRUM NOWOCZESNOŚCI I TORUŃSKI INKUBATOR TECHNOLOGICZNY
PRZY UL. ŁOKIETKA 5 I UL. DWORCOWEJ 8-10 W TORUNIU
działki o nr ew.:111; 112/1; 112/3; 187; 196/1 - obręb 48
oraz działka 194 obręb 48 na długości dz.111 i 112/3 z ob.48

PROGRAM REGIONALNY
INWESTYCJE W TWOJĄ PRZYSZŁOŚĆ
Projekt współfinansowany ze Środków Europejskich Funduszu Rozwoju Miast w ramach Regionalnego Programu Operacyjnego Województwa Kujawsko-Pomorskiego na lata 2007-2013 Priorytet VI Rozwój miast

JEDNOSTKA PROJEKTOWA
INGÉROP Polska
INGÉROP POLSKA SP. Z O.O.
ul. Racławicka 146, 02-117 Warszawa, Polska
tel.(+48 22) 572 56 91, fax (+48 22) 572 56 95

PROJEKTANT: mgr inż. arch. Jaromir Boruta	NR UPRAWNIEŃ 16/03/SLOKK	PODPIS
OPRACOWANO: mgr inż. arch. Piotr Hamerski tech. bud. Aleksandra Ambrożiak		
SPRAWDZAŁ/DY: mgr inż. arch. Piotr Ględa	Wa-999/93	

BRANŻA ARCHITEKTURA	STADIUM PROJEKT WYKONAWCZY
RYSUNEK RZUT 3 PIĘTRA (4 KONDYGNACJA)	HERBUM 01
SKALA 1:50	NR RYS. T/A/W/R/04	DATA 28.05.2010