





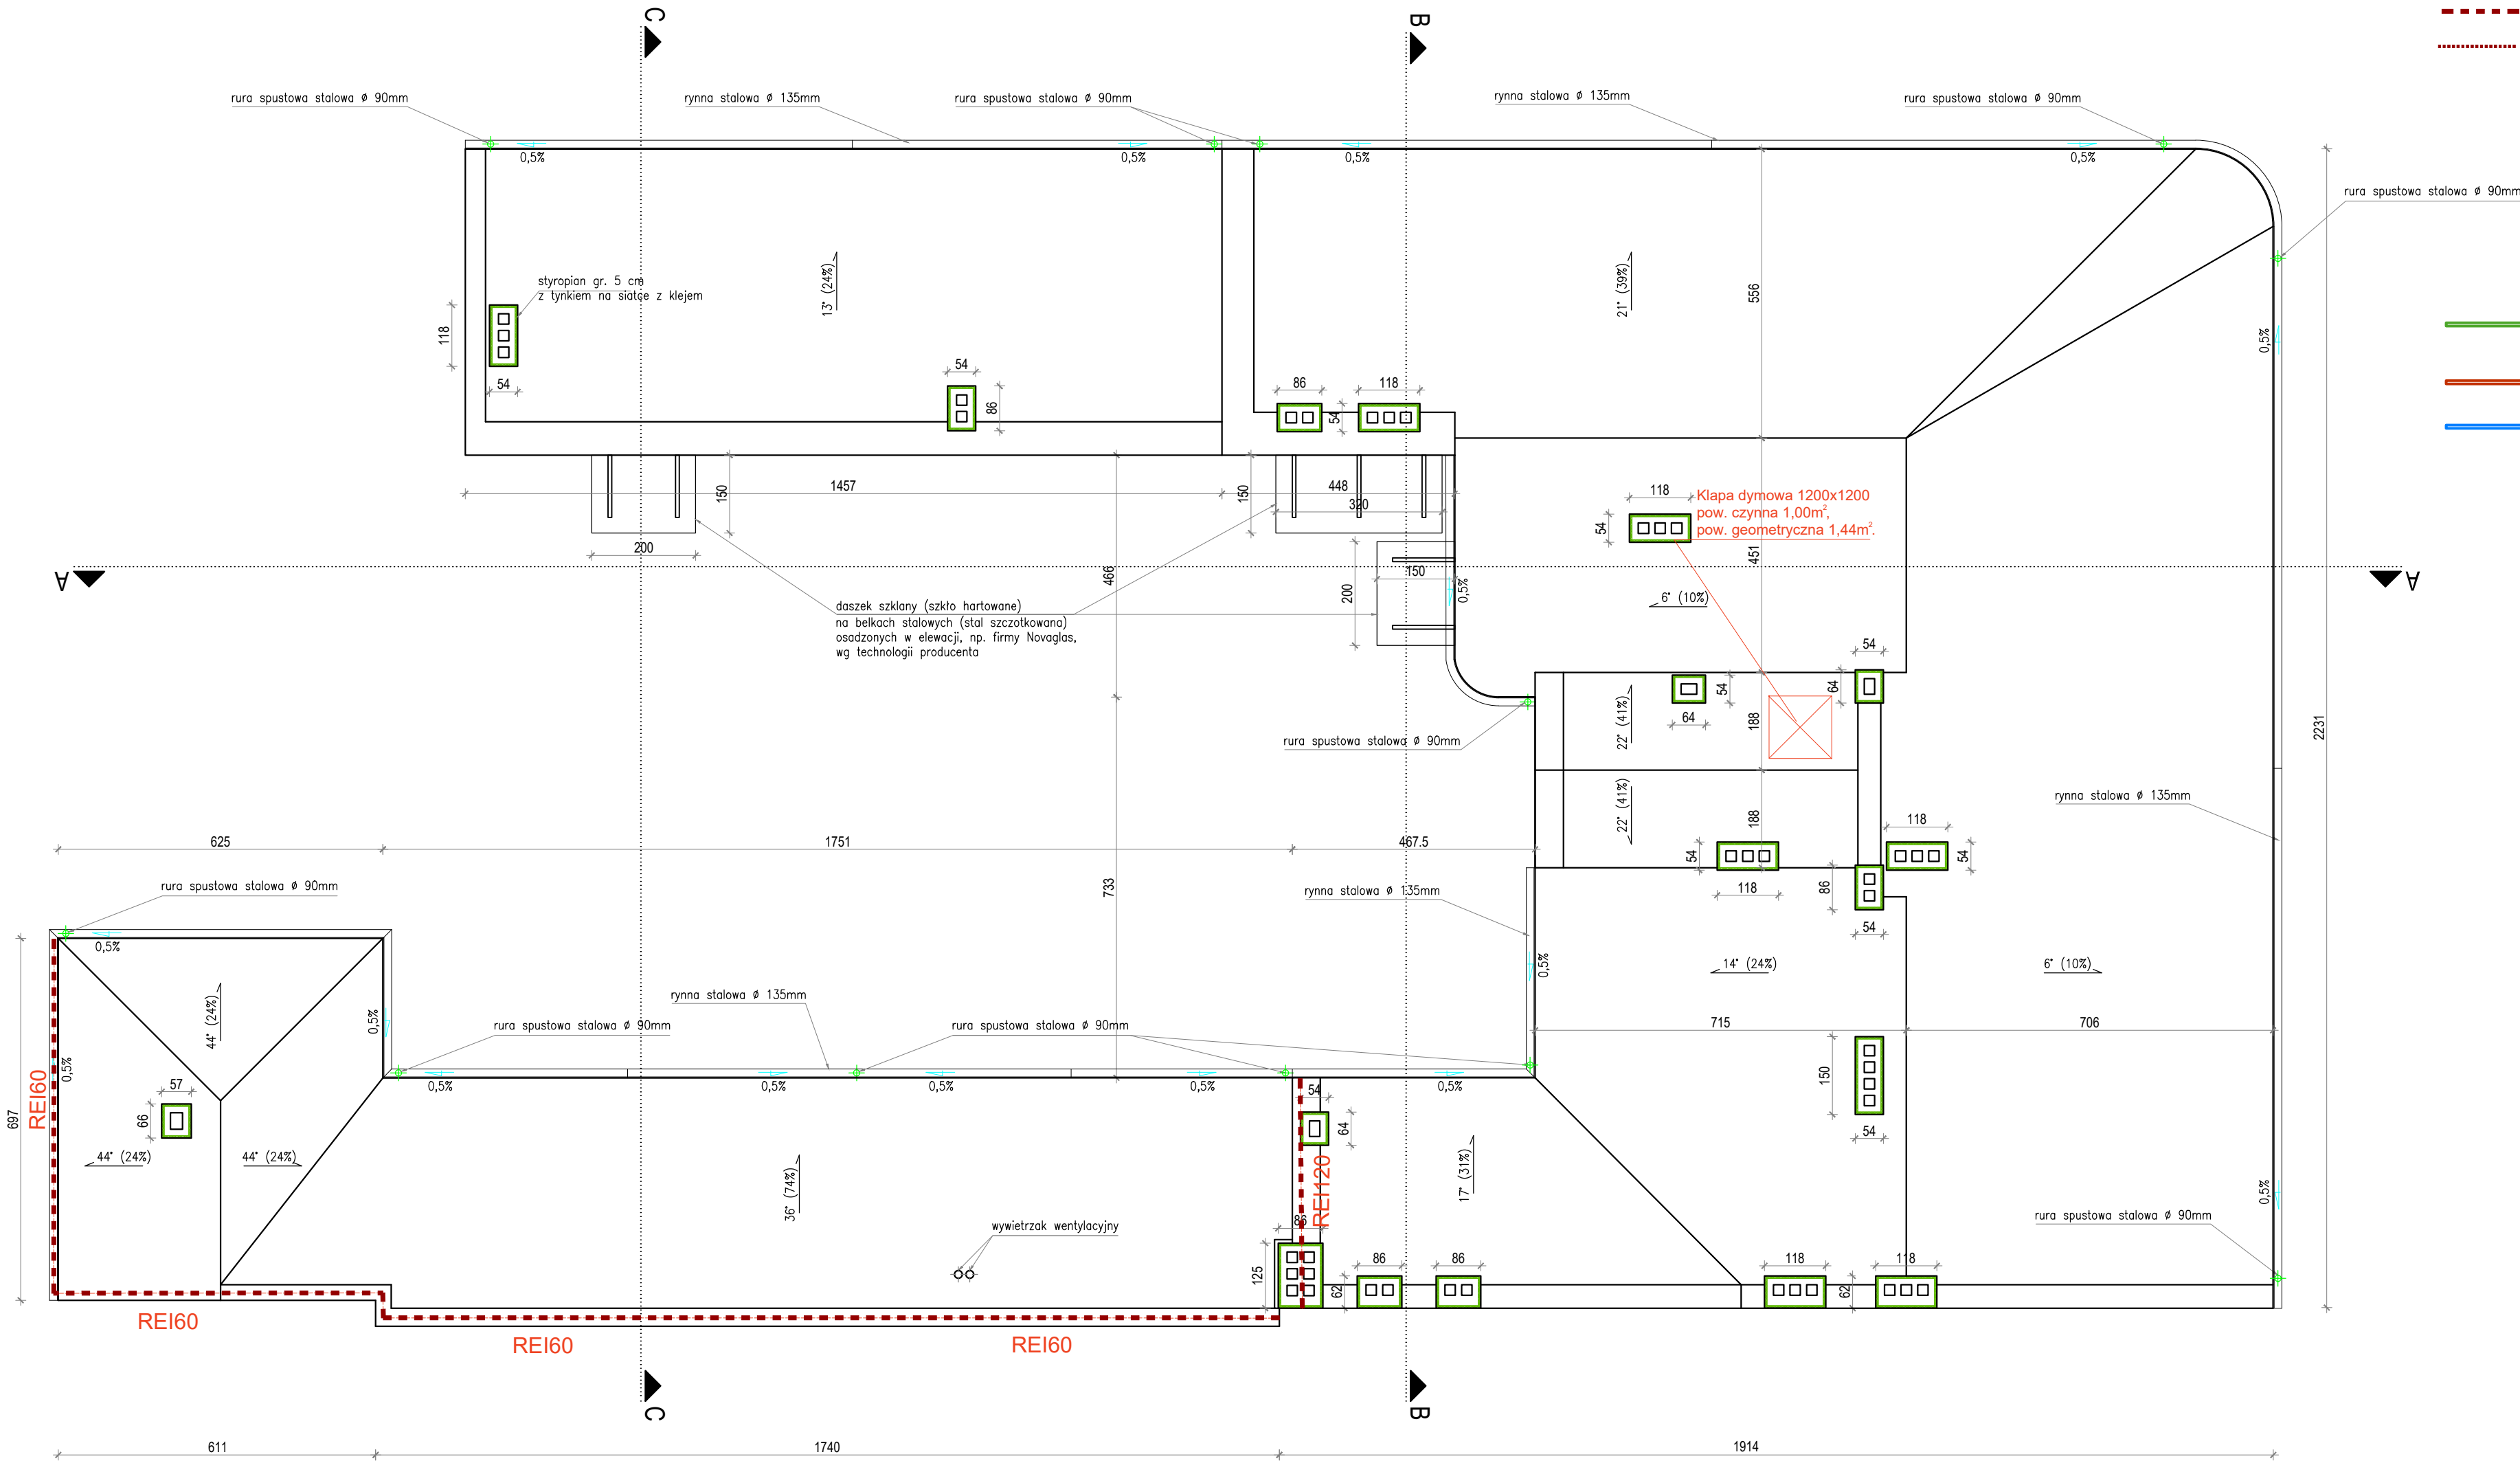


LEGENDA:

-  - Hydrant wewnętrzny dn 25 z węzłem półsżywnym
-  - Ściana oddzielenia przeciwpożarowego
-  - Obudowa klatki schodowej
-  Kolor zielony\_  
wg odrębnego opracowania / zadania  
termomodernizacja lub przebudowa parteru
-  Kolor czerwony\_  
wymagania w zakresie pożarowym
-  Kolor niebieski  
elementy projektowane wg w/w opracowania



Projekt:  
**DOSTOSOWANIE BUDYNKU URZĘDU  
MIEJSKIEGO W PABIANICACH PRZY UL.  
ZAMKOWEJ 16 DO WYMAGAŃ OCHRONY  
PRZECIWOPOŻAROWEJ WRAZ Z REMONTEM  
KL. SCHODOWEJ I KORYTARZY**

Adres inwestycji:  
Pabianice, ul. Zamkowa 16,  
dz. nr ew. 226, 227/8, 346, 498/1, 542/16

Inwestor:  
**Miasto Pabianice**  
ul. Zamkowa 16, 95-200 Pabianice

Jednostka Projektowa:  
**ART PROJEKT**  
Ewelina Słowińska  
95-080 Tuszyn, ul. Turystyczna 15  
tel. 798 411 520  
ewelinaslowinska348@gmail.com  
NIP 7282694677

Opracowanie:	Nr upr.	Podpis
mgr inż. arch. Ewelina Słowińska		

do projektowania bez ograniczeń  
w specjalności architekt. nr 48/LOOKK/2017

Zakres opracowania:  
**PROGRAM  
FUNKCJONALNO - UŻYTKOWY**

Tytuł rysunku:  
**RZUT DACHU**

Skala:	Data:	Nr rysunku:
1:100	III 2026	PFU-6