NAZWA INWESTYCJI/ JOB NAME:

PRZEBUDOWA WIEŻY BRAMNEJ

INWESTOR/ CLIENT:
MUZEUM ZBROJOWNIA
NA ZAMKU W LIWIE
07-100 LIW
ul. STEFANA BATOREGO 2

ADRES INWESTYCJI/ ADDRESS:
ul. STEFANA BATOREGO 2
07-100 LIW
DZ. NR EW. 969

BRANŻA/ BRANCH:	FAZA PROJEKTOWANIA/ DESIGNING PHASE:
ARCHITEKTURA	PROJEKT BUDOWLANY

TYTUŁ RYSUNKU/ DRAWING NAME:
PRZEKRÓJ A - A

WYKONAWCA/ AUTOR:
a3 Łukasz Gierłowski
ul. A. MICKIEWICZA 1b,
07-100 WĘGRÓW
TEL. MOBILE 513-163-188 , ADRES MAIL: aarch@op.pl , http: www.a3a3.pl

OPRACOWAŁ/ PROJECT BY:	NR UPRAWNIEŃ/LICENCE No:	PODPIS/ SIGNED:
mgr inż. arch ŁUKASZ GIERŁOWSKI		
PROJEKTOWAŁ/ DESIGNED BY:	NR UPRAWNIEŃ/LICENCE No:	
mgr inż. arch WIESŁAWA DANILUK	19/BP/77	
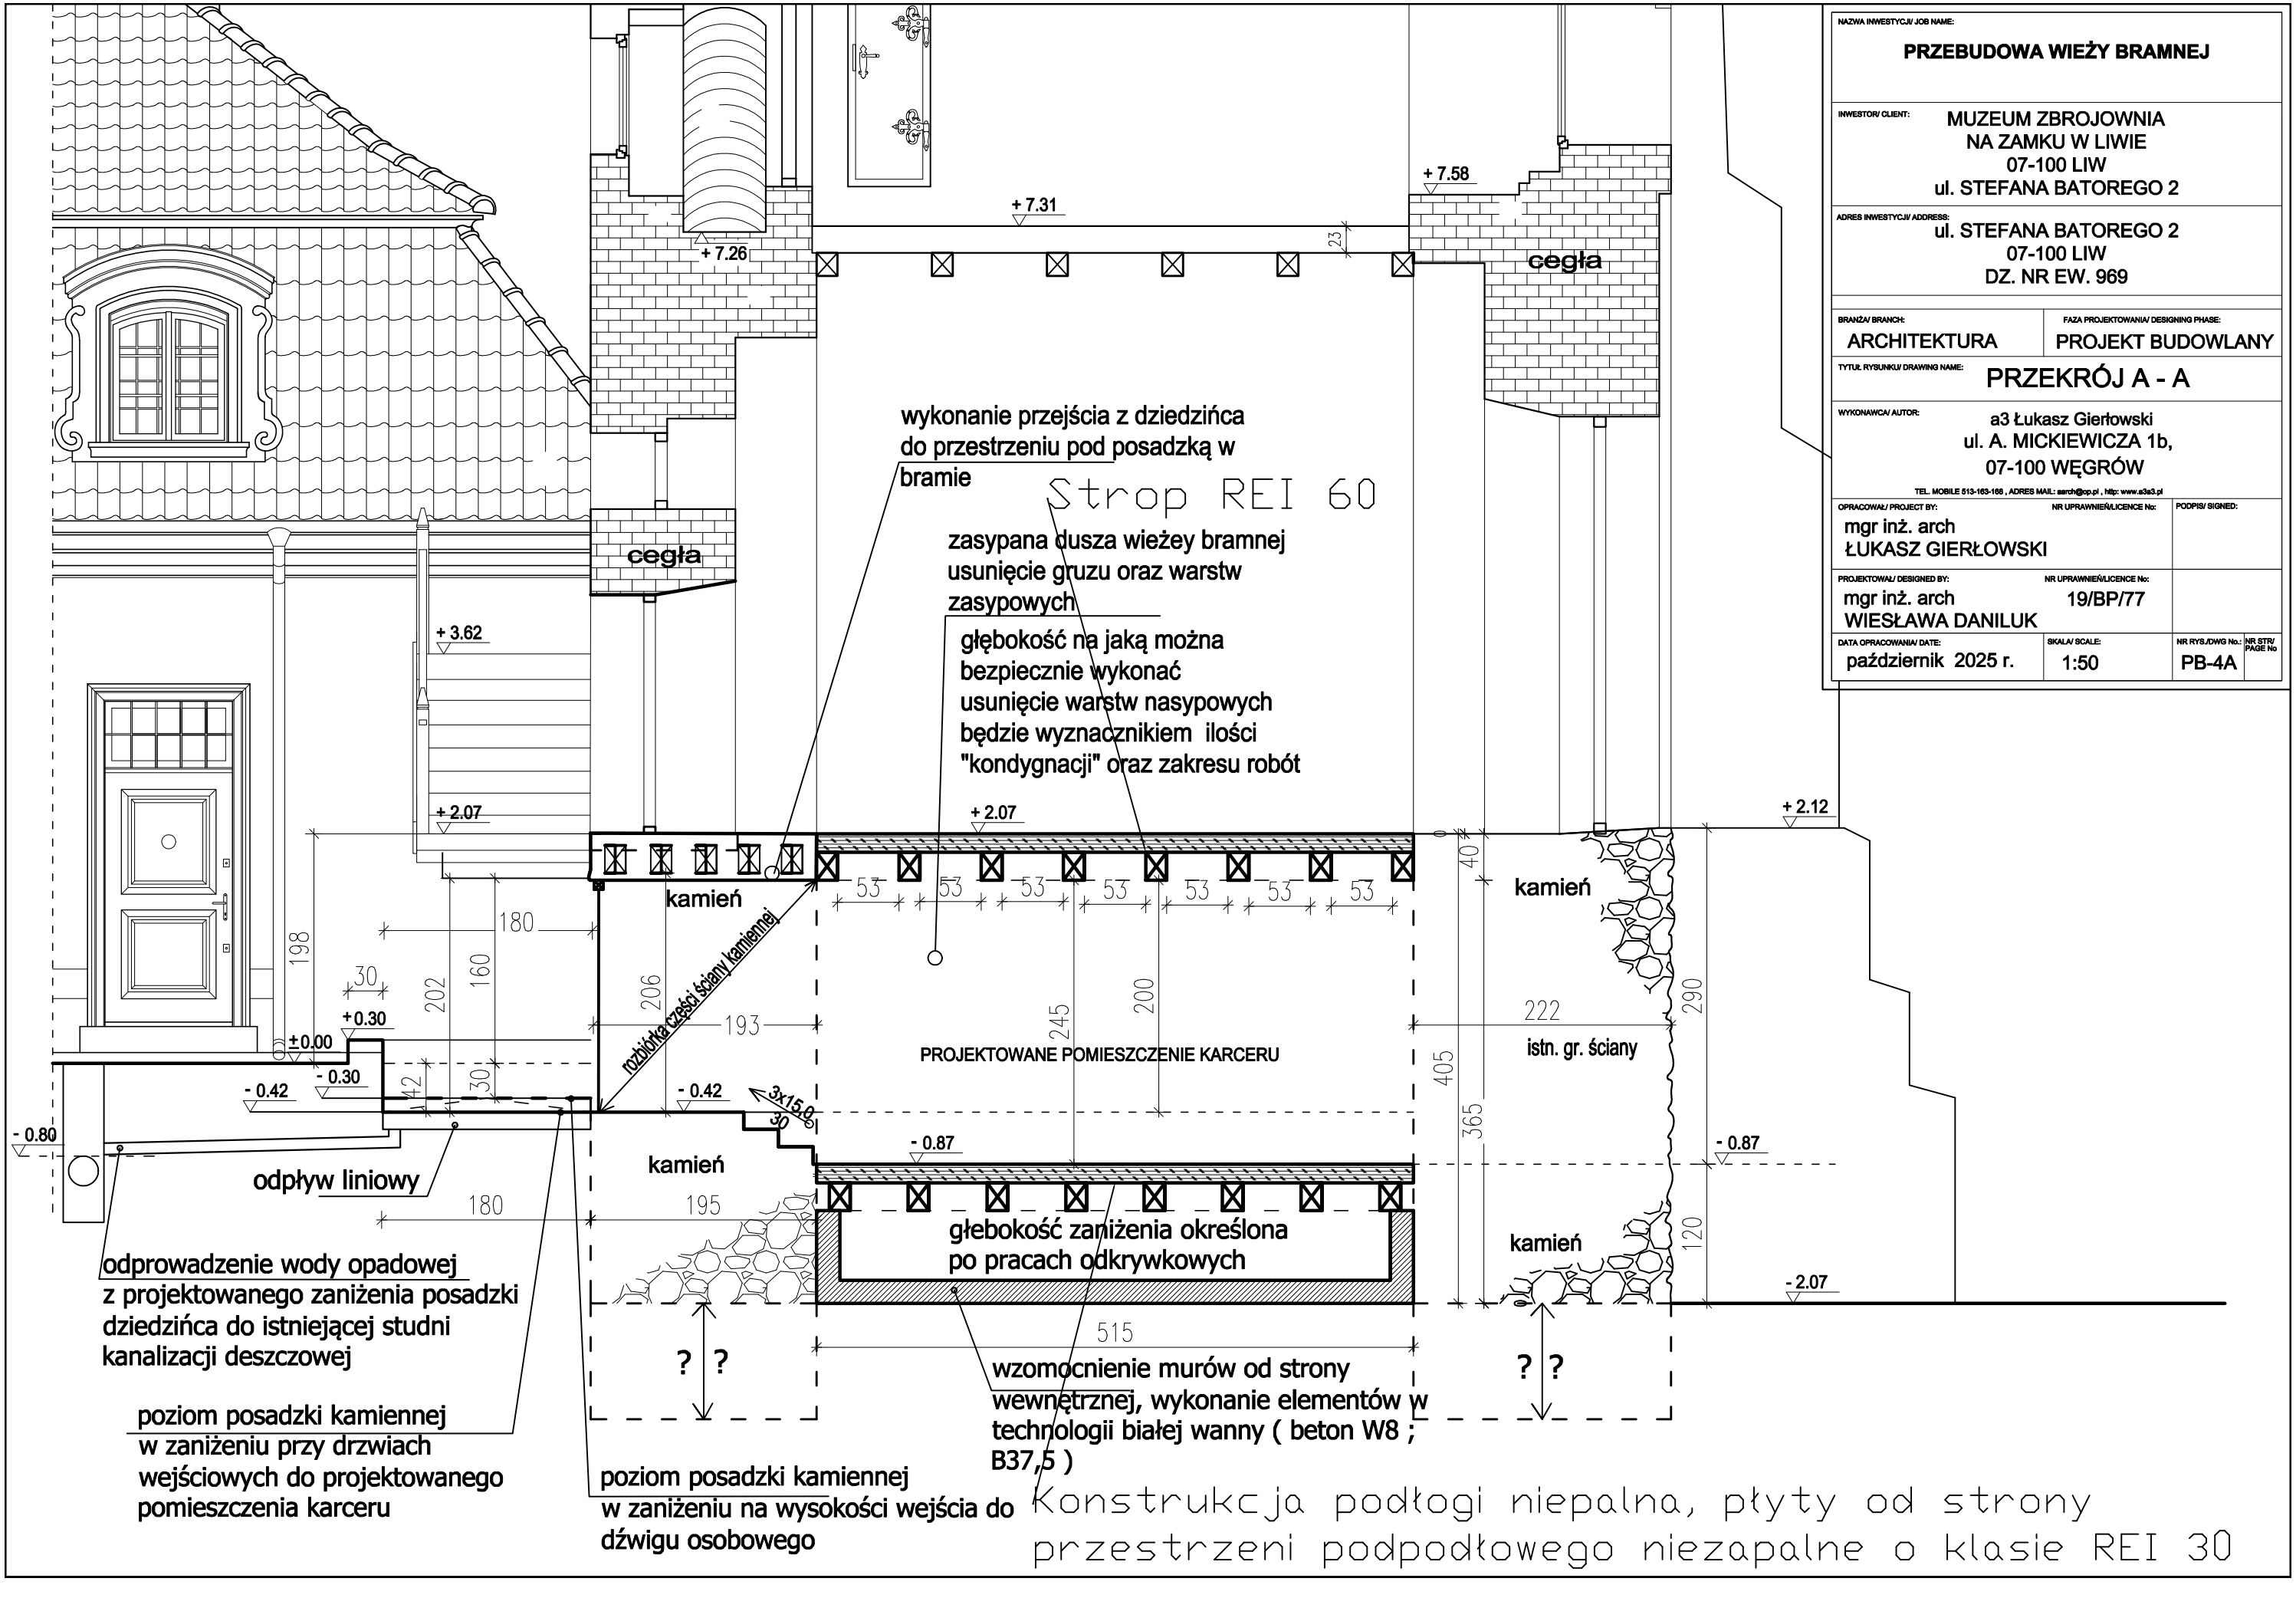
DATA OPRACOWANIA/ DATE:	SKALA/ SCALE:	NR RYS./DWG No.:	NR STR/ PAGE No
październik 2025 r.	1:50	PB-4A