


|                          |
|--------------------------|
| L5, K5                   |
| Wentylator BMV PRO 1.9EC |
| BROOKENT                 |
| 150 m³/h                 |
| CSR-B EC U12 + LK 12 A   |
| N=90W U=230V             |
| TLE-25-200-1200          |
| PD1-350-300              |

|                          |  |
|--------------------------|--|
| L1 – L4, K1–K4           | – oznaczenie pionu                               |
| Wentylator BMV PRO 1.9EC | – rodzaj wentylatora                             |
| BROOKENT                 | – producent                                      |
| 200 m³/h                 | – wydajność                                      |
| CSR-B EC U12 + LK 12 A   | – sterownik + wyłęcznik serwisowy                |
| N=90W U=230V             | – pomietry zostiono                              |
| TLE-25-200-1200          | – tłumik elastyczny TLE-25 montowany na dachu    |
| PD1-350-300              | – izolowano podłogę dachową dostosowano do dachu |

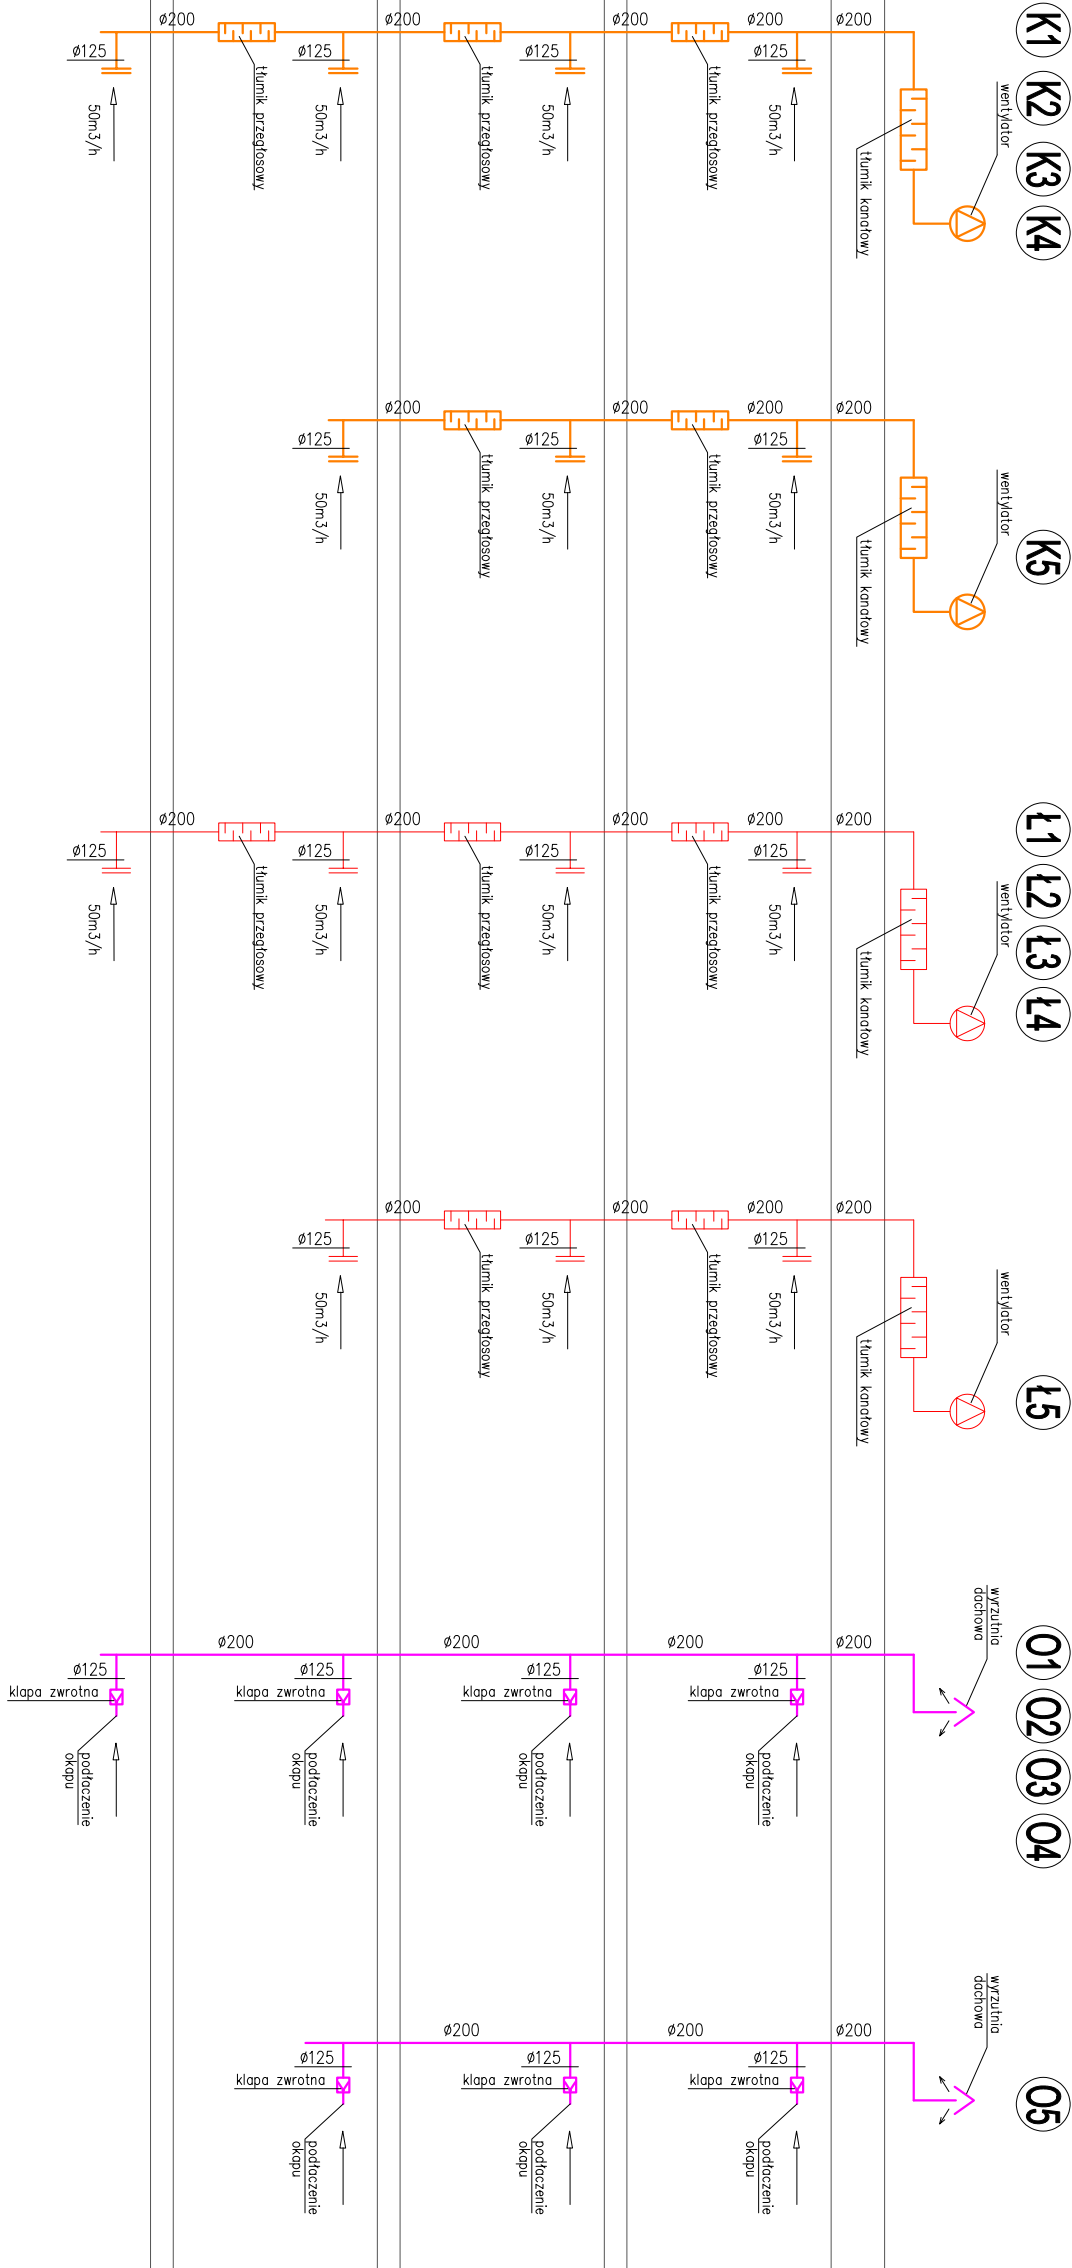

## Dach

## P3-3 piętro

## P2-2 piętro

## P1-1 piętro

## P0-parter

|   |  |  |  |  |
|---|--|--|--|--|
| <div>- TEN RYSUNEK OBJĘTY JEST PRAWAMI AUTORSKIMI NIE MOŻE BYĆ UŻYWANY LUB REPRODUKOWANY W CZĘŚCI LUB CAŁOŚCI PRZY WYKORZYSTYWANIU DO PRAC BEZ PISEMNEJ ZGODY AUTORA</div>  |  |  |  |  |
| <div><div><div><div><div></div><div></div><div></div><div></div><div></div><div></div><div></div><div></div><div></div><div></div><div></div><div></div><div></div><div></div><div></div><div></div><div></div><div></div><div></div><div></div><div></div><div></div><div></div><div></div><div></div><div></div><div></div><div></div><div></div><div></div><div></div><div></div><div></div><div></div><div></div><div></div><div></div><div></div><div></div><div></div><div></div><div></div><div></div><div></div><div></div><div></div><div></div><div></div><div></div><div></div><div></div><div></div><div></div><div></div><div></div><div></div><div></div><div></div><div></div><div></div><div></div><div></div><div></div><div></div><div></div><div></div><div></div><div></div><div></div><div></div><div></div><div></div><div></div><div></div><div></div><div></div><div></div><div></div><div></div><div></div><div></div><div></div><div></div><div></div><div></div><div></div><div></div><div></div><div></div><div></div><div></div><div></div><div></div><div></div><div></div><div></div><div></div><div></div><div></div><div></div><div></div><div></div><div></div><div></div><div></div><div></div><div></div><div></div><div></div><div></div><div></div><div></div><div></div><div></div><div></div><div></div><div></div><div></div><div></div><div></div><div></div><div></div><div></div><div></d