

Poswiadcza się zgodnie z niniejszą kopią z: tracił materiał państwowy
zawierał ewidencyjny i kartograficzny

Org. prowadzący państwowy zespół
geodezyjny i kartograficzny

Nazwa materiału zasada

STAROSTA CHRZANOWSKI**MAPA ZASADNICZA****P.1203_2018.22.7...****2024.2024.22.7...****STAROSTA****POMOC ADMINISTRACJI****Powiatowy Urząd Dokumentacji****Geodezyjny i Kartograficzny**

MAPA ZASADNICZA SKALA 1:1000

Uzgodnienie budowlane
do projektu: porównania robotami budowlanymi
w specjalności: instalacyjnej w zakresie sieci, instalacji
i urządzeń elektrycznych i elektroenergetycznych
bez ograniczeń

ZGODNOŚĆ**Z ORYGINAŁEM****MAP.0396/PWBE/15**

ZA ZGODNOŚĆ
Z ORYGINAŁEM

Wacław Gądek
Uprawnienia budowlane
do projektowania i kierowania robotami budowlanymi
w specjalności instalacyjnej w zakresie sieci, instalacji
i urządzeń elektrycznych i elektroenergetycznych
bez ograniczeń
1445/2896/PWBE/15

WÓJT GMINY BABICE
ul. Krakowska 56
32-551 Babice
-3-

WÓJT GMINY BABICE
Radosław Warkocha

OBJAŚNIENIA

---	LINIA ROZGRANICZAJĄCA TEREN INWESTYCJI W GRANICACH OBSZARU ODDZIAŁYWANIA
NR	NUMERY EWID. DZIAŁEK OBJĘTYCH INWESTYCJĄ
---	TRASA PRZEBIEGU SIECI KABLOWEJ OŚWIETLENIA ULICZNEGO
SNR 5 + 16	PROJEKTOWANE STANOWISKA SŁUPÓW OŚWIETLENIOWYCH
▲▲▲	GRANICA MPZP

Załącznik do decyzji Wójta Gminy Babice
o ustaleniu lokalizacji inwestycji celu publicznego

ZPIGN.6733.15.2024

Część graficzna na mapie SKALA 1:1000

Zał. NR 1a

STAROSTWO POWIATOWE
w Chrzanowie
WYDZIAŁ ARCHITEKTURY I
GOSPODARKI NIERUCHOMOŚCIAMI
32-500 Chrzanów
ul. Partyzantów 2

Poświadczam się zgodność niniejszej kopii z treścią materiału państwowego
zasobu geodezyjnego i kartograficznego

Organ prowadzący państwowy zasób
geodezyjny i kartograficzny

STAROSTA CHRZANOWSKI**MAPA ZASADNICZA**

Nazwa materiału zasobu

Identyfikator ewidencyjny materiału
zasobu RV

Data wykonania 1928


Miejsce wykonania kopii
reprezentującej organ

2024.12.05 2 up. STAROSTY

Małgorzata Pajak
DOMOC ADMINISTRACYJNA
Powiatowy Ośrodek Dokumentacji
Geodezyjnej i Kartograficznej**MAPA ZASADNICZA**
SKALA 1:1000


do projektowania i kierowania robotami budowlanymi
w specjalności: instalacyjnej w zakresie sieci, instalacji
i urządzeń elektrycznych i elektroenergetycznych
bez ograniczeń

AA.000006/PWBE/15

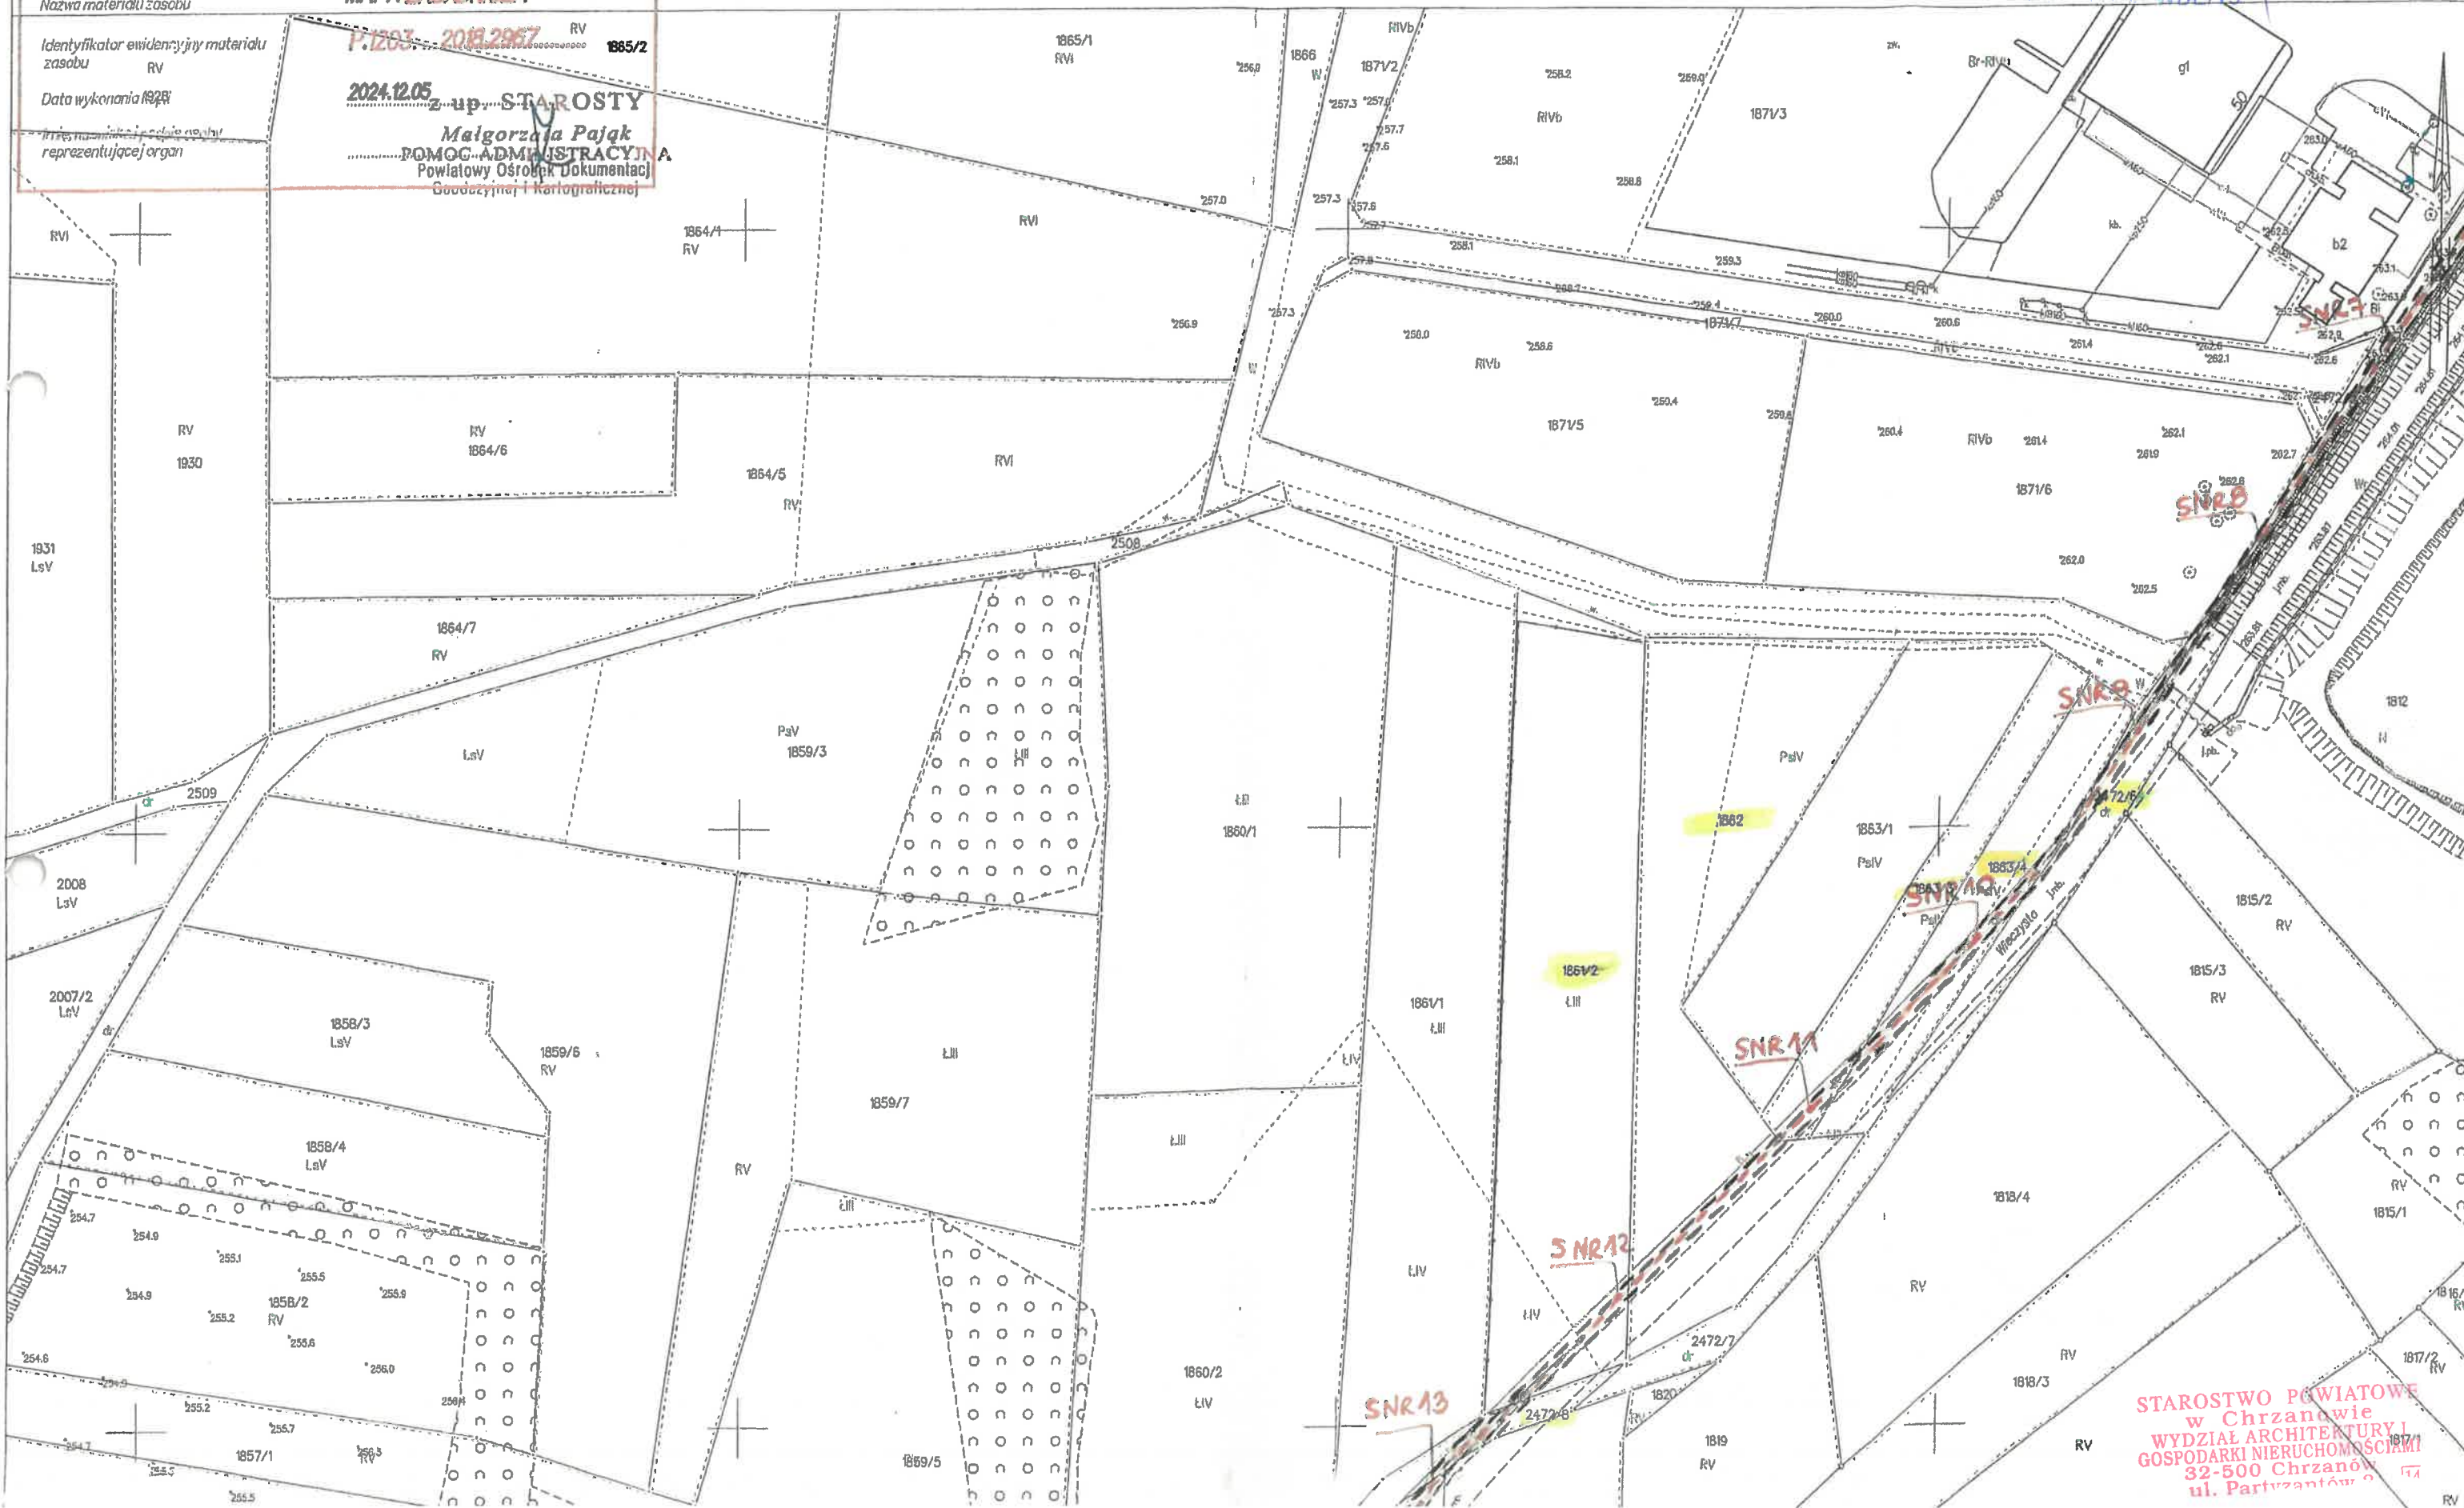Z ZGODNOŚĆ
Z ORYGINAŁEM

ZA ZGODNOŚĆ
Z ORYGINAŁEM

mgr inż. Maciej Gadek
Uprawnienia budowlane
do projektowania i kierowania robotami budowlanymi
w specjalności instalacyjnej w zakresie sieci, instalacji
i urządzeń elektrycznych i elektroenergetycznych
bez ograniczeń
MAB 2226/PWBE/15

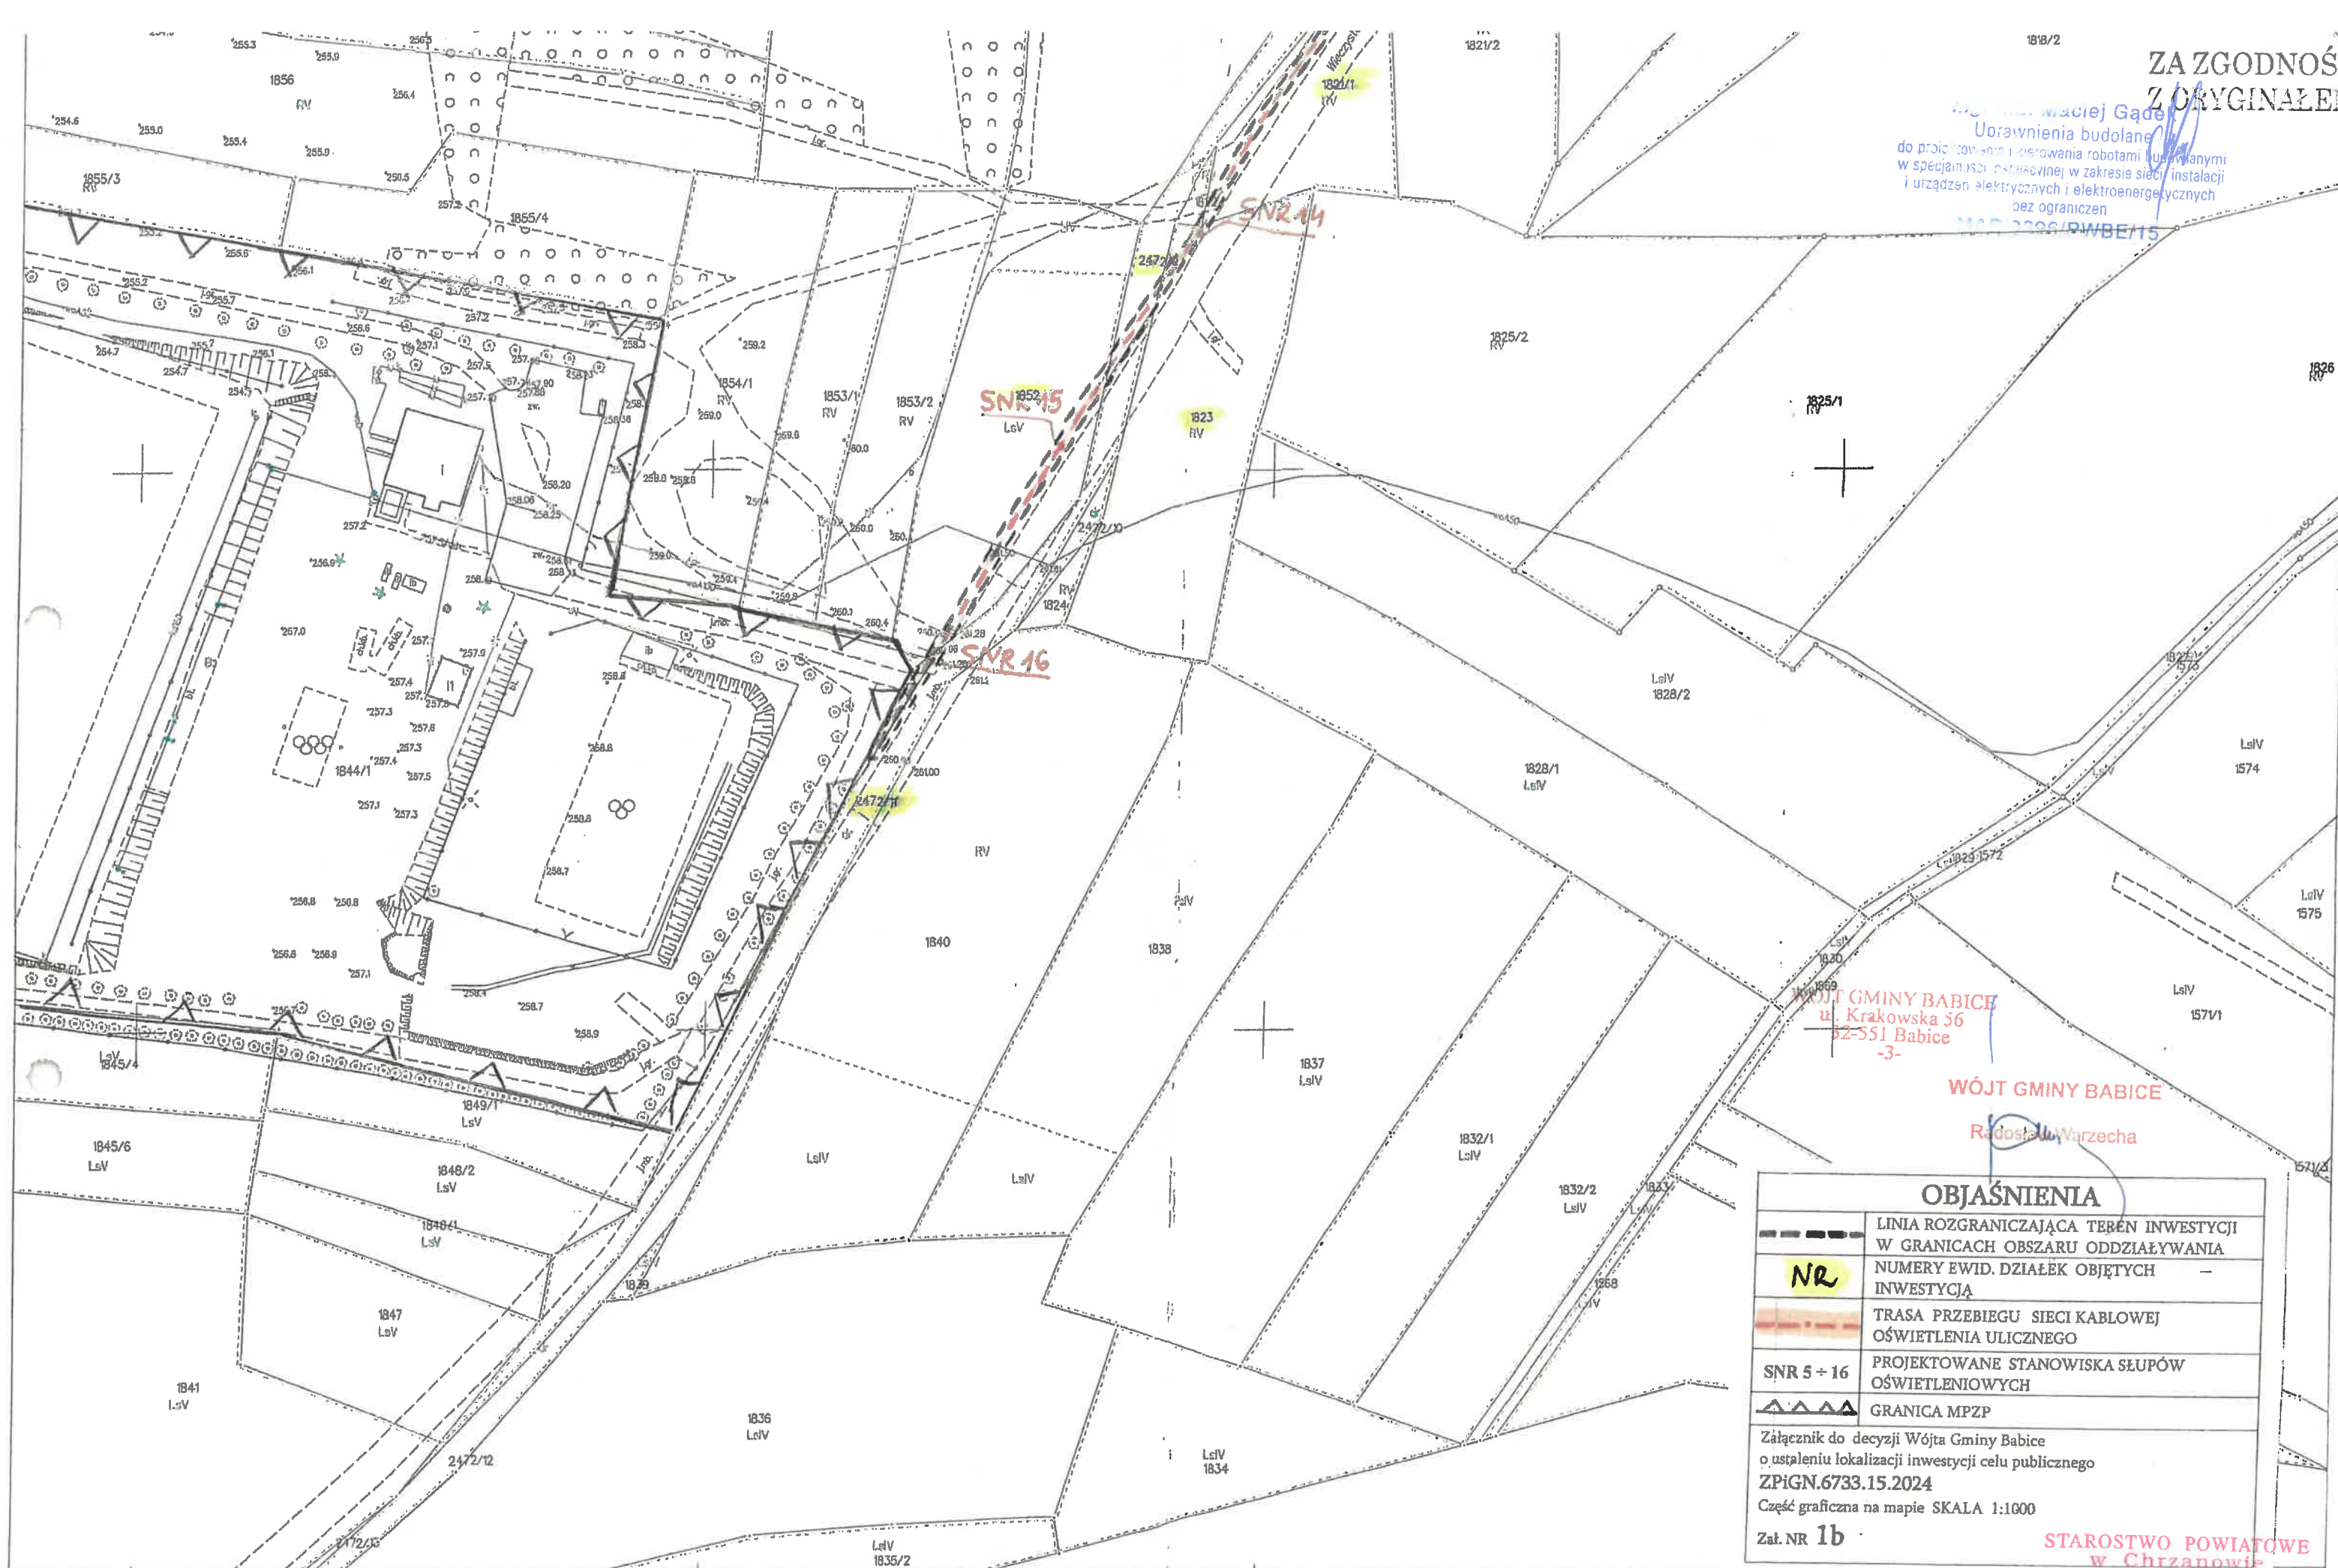

OBJAŚNIENIA

---	LINIA ROZGRANICZAJĄCA TEREN INWESTYCJI W GRANICACH OBSZARU ODDZIAŁYWANIA
NR	NUMERY EWID. DZIAŁEK OBJĘTYCH INWESTYCJĄ
---	TRASA PRZEBIEGU SIECI KABLOWEJ OŚWIETLENIA ULICZNEGO
SNR 5 ÷ 16	PROJEKTOWANE STANOWISKA SŁUPÓW OŚWIETLENIOWYCH
▲▲▲▲	GRANICA MPZP

Załącznik do decyzji Wójta Gminy Babice
o ustaleniu lokalizacji inwestycji celu publicznego
ZPiGN.6733.15.2024

Część graficzna na mapie SKALA 1:1000

Zał. NR 1b

STAROSTWO POWIATOWE
w Chrzanowie
WYDZIAŁ ARCHITEKTURY I
GOSPODARKI NIERUCHOMOŚCIAMI
32-500 Chrzanów
ul. Partyzantów 2