

przebudowywany i nadbudowywany budynek biurowy

przebudowywany i nadbudowywany budynek techniczny

projektowany łącznik

liczba kondygnacji nadziemnych


wejście do budynku

granica działki budowlanej

nieprzekraczalna linia zabudowy

obszar opracowania

Przyłącze kanalizacji sanitarnej z rur PVC SDR 34
SN8 Dn160 L=26,92 m wg.oddzielnego opracowania
art. 29a Prawa Budowlanego

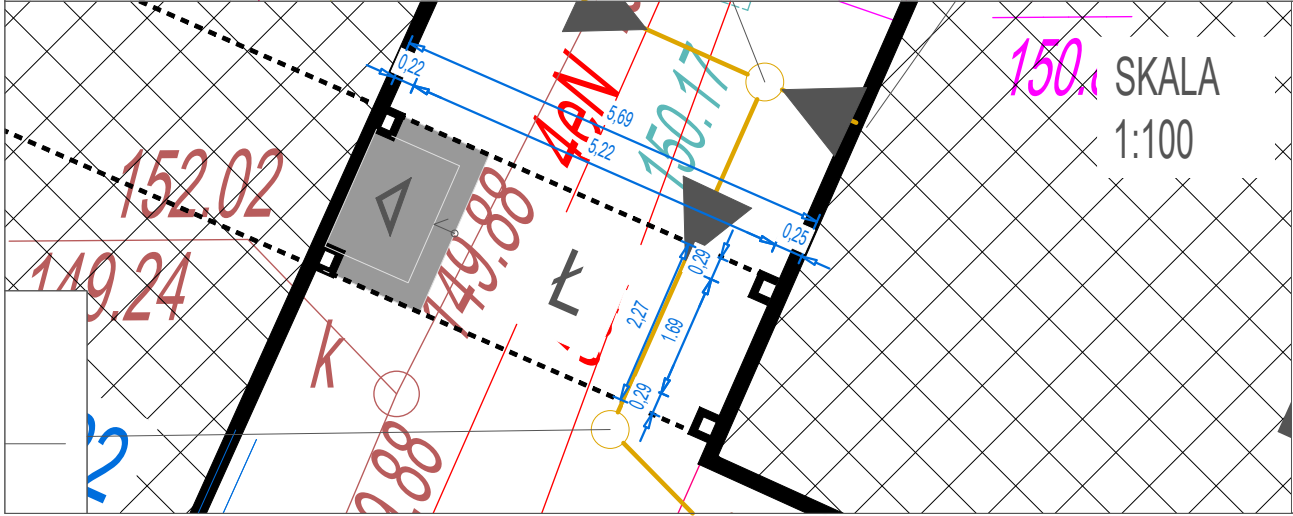

MAPA ZASADNICZA

do celów projektowych

w skali 1 : 500

Woj. warmińsko-mazurskie

Powiat mrągowski

gmina: 281001_1 Miasto Mrągowo

obręb: 281001_1.0004

ulica: Osiedle Mazurskie

obiekt: dz.nr 198

Sekcja mapy:

7.210.23.17.4.4

7.210.23.18.3.3

Układ wsp. płaskich: „2000”

Układ wysokości: PL-EVRF2007-NH

Nie wyklucza się istnienia w terenie urządzeń podziemnych ułożonych a nie zgłoszonych do inwentaryzacji geodezyjnej.

Obiektu budowlanego wymagające pozwolenia na budowę podlegają geodezyjnemu wytyczeniu w terenie, a po ich wybudowaniu – geodezyjnej inwentaryzacji powykonawczej obejmującej położenie ich na gruncie(Prawo Geodezyjne i Kartograficzne Art. 27 ust.2 pkt 2 Dz.U.Nr 30)

Mapa do celów projektowych została wykonana bez ustalenia obciążenia służebnościami gruntowymi.

Identyfikator zgłoszenia prac

Organ służby geodezyjnej, który otrzymał zgłoszenie

Wykonawca prac geodezyjnych

Nr oraz data sporządzenia dokumentu zawierającego wynik pozytywnej weryfikacji

Imię i nazwisko oraz nr uprawnień zawodowych kierownika prac i wykonawcy

GK.6642.1.1233.2025

Starosta Mrągowski

V-GEO NATALIA MŁYŃNARSKA

OS. MAZURSKIE 49/10

11-700 MRĄGOWO

Protokół weryfikacji nr GK.6642.1.1233.2025 z dnia 21.08.2025

V-GEO

Natalia Młynarska

11-700 Mrągowo, Mazurskie 49/10

tel. 634 063-388

NIP 742-217-87-93, REGON 380399648

GEODETA UPRAWNIOWY

Renata Górska

upr. nr 19152/05

Mrągowo dn 11.08.2025 r

CREO PROJEKT

Usługi Projektowe i Nadzory Budowlane mgr inż. Anna Bonikowska
ul. Bryłowa 16, 11-700 Mrągowo NIP 742 211 62 72 tel. 697640444

PRZEBUDOWA I NADBUDOWA BUDYNKU Z POMIĘSZCZENIAMI TECHNICZNYMI

ZWIK SP. Z O.O. WRAZ Z BUDOWĄ ŁĄCZNIKA

ORAZ

PRZEBUDOWA CZĘŚCI POMIĘSZCZEŃ

I NADBUDOWA BUDYNKU SIEDZIBY ZWIK SP. Z O.O.

INWESTOR

ZAKŁAD WODOCIĄGÓW I KANALIZACJI SP. Z O.O.

os. Mazurskie 1a, 11-700 Mrągowo

ADRES INWESTYCJI

Działka nr 198 obręb 04 Mrągowo

PROJEKT ZAGOSPODAROWANIA TERENU

Nr rysunku

Skala

S1

1:500

PROJEKT ZAGOSPODAROWANIA TERENU

Stanowisko

Imię i nazwisko

Data

Podpis

PROJEKTOWAŁ

Inst. sanitarne

mgr inż. Tomasz Wrzosek

upr. nr WAM/0062/POOS/13

09.2025r.

SPRAWDZIŁ

Inst. sanitarne

mgr inż. Maciej Sączuk

upr. nr MAZ/0155/POOS/09

09.2025r.