

STAROSTWO POWIATOWE
W PABIANICACH RK
wpł.
dnia 10-03-2026
4938.03.2026
L.dz.:
WYDZIAŁ ARCHITEKTURY I BUDOWNICTWA

p. dup. E. Rebza

AB.6743-126.2026.ER

ZGŁOSZENIE

STAROSTWO POWIATOWE
W PABIANICACH
WYDZIAŁ
ARCHITEKTURY I BUDOWNICTWA
Pabianice, ul. Partyzancka 36
tel. +48 42 208-77-01. fax +48 42 208-77-12

budowy lub wykonywania innych robót budowlanych

(PB-2)

PB-2 nie dotyczy budowy i przebudowy budynku mieszkalnego jednorodzinnego

Podstawa prawna: Art. 30 ust. 2 w zw. z ust. 4d ustawy z dnia 7 lipca 1994 r. – Prawo budowlane (Dz. U. z 2020 r. poz. 1333, z późn. zm.).

1. ORGAN ADMINISTRACJI ARCHITEKTONICZNO-BUDOWLANEJ

Nazwa:

Starosta Powiatu Pabianickiego
Wydział Architektury i Budownictwa
95-200 Pabianice ul. Partyzancka 56

Niniejsze zgłoszenie zostało
przyjęte bez uwag i sprzeciwu
pod nr. AB.6743-126.2026.ER

2.1. DANE INWESTORA¹⁾

Imię i nazwisko lub nazwa: Prezydent Miasta Pabianice

Kraj: Polska

Województwo: łódzkie

Powiat: pabianicki

Gmina Miejska Pabianice

Ulica: Zamkowa

Nr domu: 16..... Nr lokalu:

Miejscowość: Pabianice

Kod pocztowy: 95-200

Pocztą: Pabianice

Email (nieobowiązkowo):

Nr tel. (nieobowiązkowo):

INSPEKTOR
W WYDZIALE
ARCHITEKTURY I BUDOWNICTWA
mgr inż. arch. Emilia Rebza
17.03.26
(data) (podpis i pieczęć imienna)

2.2. DANE INWESTORA (DO KORESPONDENCJI)¹⁾

Wypełnia się, jeżeli adres do korespondencji inwestora jest inny niż wskazany w pkt 2.1.

Kraj: Polska..... Województwo: łódzkie.....

Powiat: pabianicki

Gmina Miejska Pabianice

Ulica: Warzywna

Nr domu: 1

Nr lokalu:

Miejscowość: Pabianice

Kod pocztowy: 95 - 200

Pocztą: Pabianice

Adres skrzynki ePUAP²⁾:

3. DANE PEŁNOMOCNIKA¹⁾

Wypełnia się, jeżeli inwestor działa przez pełnomocnika.

☒ pełnomocnik

☐ pełnomocnik do doręczeń

Imię i nazwisko: Piotr Duraj

Kraj: Polska

Województwo: Łódzkie

Powiat: pabianicki

Gmina: Pabianice

Ulica: Piotra Skargi

Nr domu: 69/71

Nr lokalu: 19

Miejscowość: Pabianice

Kod pocztowy: 95 - 200

Pocztą: Pabianice

Adres skrzynki ePUAP²⁾:

Email (nieobowiązkowo): sekretariat@zdm.pabianice.pl

Nr tel. (nieobowiązkowo):

4. INFORMACJE O ROBOTACH BUDOWLANYCH

Rodzaj, zakres i sposób wykonywania:

Przebudowa ulicy Dereniowej (Glebowa - Eichlera)

- wg. opracowania.....

Planowany termin rozpoczęcia³⁾: **kwiecień 2026 - grudzień 2026**.....

5. DANE NIERUCHOMOŚCI (MIEJSCE WYKONYWANIA ROBÓT BUDOWLANYCH)¹⁾

Województwo: **łódzkie**.....

Powiat: **pabianicki**..... Gmina Miejska **Pabianice**.....

Ulica: **Dereniowa (Glebowa - Eichlera)**

Nr domu:

Miejscowość:

Kod pocztowy: **95-200**.....

Pabianice.....

Identyfikator działki ewidencyjnej⁴⁾: **Zarząd Dróg Miejskich: 46/2, 45/5, 44/3, 45/6, 44/4, 43/3, 42/3, 41/3, 40/3, 72/10, 74/6, 40/4, 74/7, 73/49, 72/9, 72/11, 72/12, 71/7, 71/5, 70/59, 645/8, 70/58, 94/4, 93/4, 94/5, 93/5, 92/23, 92/22, 92/24, 92/2, 116/2, 116/21, 116/22, 115/24, 43/48, 115/23, 114/4, 114/5, obręb P-1**

6. OŚWIADCZENIE W SPRAWIE KORESPONDENCJI ELEKTRONICZNEJ

☐ Wyrażam zgodę

☒ Nie wyrażam zgody

na doręczanie korespondencji w niniejszej sprawie za pomocą środków komunikacji elektronicznej w rozumieniu art. 2 pkt 5 ustawy z dnia 18 lipca 2002 r. o świadczeniu usług drogą elektroniczną (Dz. U. z 2020 r. poz. 344).

7. ZAŁĄCZNIKI

☒ Oświadczenie o posiadanych prawie do dysponowania nieruchomością na cele budowlane.

☒ Pełnomocnictwo do reprezentowania inwestora (opłacone zgodnie z ustawą z dnia 16 listopada 2006 r. o opłacie skarbowej (Dz. U. z 2020 r. poz. 1546, z późn. zm.)) – jeżeli inwestor działa przez pełnomocnika.

☐ Potwierdzenie uiszczenia opłaty skarbowej – jeżeli obowiązek uiszczenia takiej opłaty wynika z ustawy z dnia 16 listopada 2006 r. o opłacie skarbowej.

Inne (wymagane przepisami prawa):

☒ Informacja uzupełniająca do zgłoszenia.....

8. PODPIS INWESTORA (PEŁNOMOCNIKA) I DATA PODPISU

Podpis powinien być czytelny. Podpis i datę podpisu umieszcza się w przypadku dokonywania zgłoszenia w postaci papierowej.

Robert Juraj 10.03.2026

¹⁾ W przypadku większej liczby inwestorów, pełnomocników lub nieruchomości dane kolejnych inwestorów, pełnomocników lub nieruchomości dodaje się w formularzu albo zamieszcza na osobnych stronach i dołącza do formularza.

²⁾ Adres skrzynki ePUAP wskazuje się w przypadku wyrażenia zgody na doręczanie korespondencji w niniejszej sprawie za pomocą środków komunikacji elektronicznej.

³⁾ W przypadku zgłoszenia budowy tymczasowego obiektu budowlanego w polu „Planowany termin rozpoczęcia” należy wskazać również planowany termin rozbiórki lub przeniesienia w inne miejsce tego obiektu.

⁴⁾ W przypadku formularza w postaci papierowej zamiast identyfikatora działki ewidencyjnej można wskazać jednostkę ewidencyjną, obręb ewidencyjny i nr działki ewidencyjnej oraz arkusz mapy, jeżeli występuje.

OŚWIADCZENIE

o posiadanym prawie do dysponowania nieruchomością na cele budowlane (PB-5)

Podstawa prawna: Art. 32 ust. 4 pkt 2 ustawy z dnia 7 lipca 1994 r. – Prawo budowlane (Dz. U. z 2020 r. poz. 1333, z późn. zm.).

Dodatkowe informacje: Prawo do dysponowania nieruchomością na cele budowlane jest to tytuł prawny wynikający z prawa własności, użytkowania wieczystego, zarządu, ograniczonego prawa rzeczowego albo stosunku zobowiązaniowego, przewidującego uprawnienia do wykonywania robót budowlanych.

W przypadku, gdy do złożenia oświadczenia zobowiązanych jest kilka osób, każda z tych osób składa oświadczenie oddzielnie na osobnym formularzu.

1. DANE INWESTORA

Imię i nazwisko lub nazwa: **Prezydent Miasta Pabianice**

Kraj: **Polska** Województwo: **łódzkie**

Powiat: **Pabianice** Gmina Miejska **Pabianice**

Ulica: **Zamkowa** Nr domu: **16** Nr lokalu:

Miejscowość: **Pabianice** Kod pocztowy: **95-200** Poczta: **Pabianice**

2. DANE OSOBY UPOWAŻNIONEJ DO ZŁOŻENIA OŚWIADCZENIA W IMIENIU INWESTORA¹⁾

Imię i nazwisko lub nazwa: **Piotr Duraj**

Kraj: **Polska** Województwo: **łódzkie**

Powiat: **pabianicki** Gmina: **Pabianice**

Ulica: **Piotra Skargi** Nr domu: **69/71** Nr lokalu: **19**

Miejscowość: **Pabianice** Kod pocztowy: **95-200**

Poczta: **Pabianice**

3. DANE NIERUCHOMOŚCI²⁾

Województwo: **łódzkie**

Powiat: **Pabianice** Gmina Miejska **Pabianice**

Ulica: **Dereniowa (Glebowa - Eichlera)** Nr domu:

Miejscowość: **Pabianice** Kod pocztowy: **95 - 200**

Identyfikator działki ewidencyjnej³⁾: **Zarząd Dróg Miejskich: 46/2, 45/5, 44/3, 45/6, 44/4, 43/3, 42/3, 41/3, 40/3, 74/6, 40/4, 72/10, 74/7, 73/49, 72/9, 72/11, 72/12, 71/7, 71/5, 70/59, 645/8, 70/58, 94/4, 93/4, 94/5, 93/5, 92/23, 92/22, 92/24, 92/2, 116/2, 116/21, 116/22, 115/24, 115/23, 114/4, 114/5, obręb P-1;**

43/48
gł

Liczba stron zawierających dane o kolejnych nieruchomościach (załączanych do oświadczenia):

4. PODPIS INWESTORA LUB OSOBY UPOWAŻNIONEJ DO ZŁOŻENIA OŚWIADCZENIA W IMIENIU INWESTORA I DATA PODPISU

Podpis powinien być czytelny.

Piotr Duraj 10.03.2020

¹⁾ Wypełnia się, jeżeli oświadczenie jest składane w imieniu osoby prawnej lub jednostki organizacyjnej nieposiadającej osobowości prawnej albo oświadczenie w imieniu inwestora składa jego pełnomocnik.

²⁾ W przypadku większej liczby nieruchomości dane kolejnych nieruchomości dodaje się w formularzu albo zamieszcza na osobnych stronach i dołącza do formularza.

³⁾ W przypadku oświadczenia sporządzanego w postaci papierowej zamiast identyfikatora działki ewidencyjnej można wskazać obręb ewidencyjny i nr działki ewidencyjnej oraz arkusz mapy, jeżeli występuje.

PEŁNOMOCNICTWO Nr/2025

Na podstawie art. 31 ustawy z dnia 8 marca 1990 r. o samorządzie gminnym (t.j. Dz. U. z 2025 r. poz. 1153) oraz art. 98 i art. 99 ustawy z dnia 23 kwietnia 1964 r. – Kodeks cywilny (t.j. Dz. U. z 2025 r. poz. 1071, 1172), w związku z art. 4 oraz art. 32 ust. 4 pkt 2 ustawy z dnia 7 lipca 1994 r. – Prawo budowlane (t.j. Dz. U. z 2025 r. poz. 418)

udzielam pełnomocnictwa

PIOTROWI DURAJOWI

Zastępcy Dyrektora Zarządu Dróg Miejskich w Pabianicach

do:

- 1) składania w imieniu Prezydenta Miasta Pabianic oświadczeń woli w zakresie dysponowania na cele budowlane nieruchomościami stanowiącymi własność gminy Miasta Pabianice, a także drogami i ulicami miejskimi;
 - 2) reprezentowania gminy Miasta Pabianice w postępowaniach administracyjnych i innych, w których wymagane jest złożenie oświadczeń woli o posiadaniu prawa do dysponowania nieruchomością na cele budowlane, zgodnie z przepisami ustawy z dnia 7 lipca 1994 r. – Prawo budowlane (Dz. U. z 2025 r. poz. 418)
- w celu realizacji statutowych zadań Zarządu Dróg Miejskich w Pabianicach.

Pełnomocnictwo obejmuje wszelkie czynności faktyczne i prawne niezbędne do realizacji powyższego zakresu umocowania.

Pełnomocnictwo udzielone jest na czas nieokreślony.

ZA WERNIEŚĆ
Z ORYGINAŁEM

KIEROWNIK
DZIAŁU INWESTYCYJNYCH
I UTRZYMANIA PASY DROGOWEJ
Cezary Dobrosz
upr. bud. LOD/0166/OHOD/014
upr. bud. 41/00/WL

PREZYDENT
MIASTA PABIANIC
Grzegorz Mackiewicz

1. Inwestor:

Prezydent Miasta Pabianic – Zarząd Dróg Miejskich w Pabianicach

2. Podstawa opracowania

Opracowanie dla potrzeb Zarządu Dróg Miejskich w Pabianicach

3. Stan istniejący

3.1. Lokalizacja

Województwo: łódzkie, Powiat: pabianicki, Miasto: Pabianice, ulica Dereniowa (Glebową - Eichlera)

3.2. Zagospodarowanie terenu

Powyższa ulica jest ulicą gminną. Na całej swojej długości posiada ona nawierzchnię gruntową, która będzie wymieniana na nawierzchnię z mieszanek mineralno bitumicznych. Odwodnienie ulicy odbywa się powierzchniowo do istniejących rowów. W liniach rozgraniczających zlokalizowane jest następujące uzbrojenie podziemne:

- wodociąg,
- kanalizacja sanitarna,
- gazociąg,
- linia teletechniczna,
- linia energetyczna eN,

Na ulicy Dereniowej (Glebową - Eichlera) znajduje się zabudowa jednorodzinna.

4. Zakres, rodzaj i sposób wykonywanych robót

Roboty drogowe

- roboty ziemne
- podbudowa ze stabilizacji cementowo - piaskowej $R_m=5\text{MPa}$ gr. 15 cm
- podbudowa z kruszyw łamanych gr. 10 cm
- ułożenie warstwy wiążącej nawierzchni z mieszanek mineralno - bitumicznych gr. 5 cm (AC/16/W)
- ułożenie warstwy ścieralnej nawierzchni z mieszanek mineralno-bitumicznych gr. 4 cm (AC/11/S)
- wykonanie poboczy z kruszyw łamanych szer. 0,5 m
- odtworzenie rowów przydrożnych
- odtworzenie przepustów,
- regulacja pionowa studzienek dla urządzeń podziemnych.

4.1. Organizacja ruchu na czas prowadzenia robót

Przebudowa ulicy Dereniowej (Glebową - Eichlera) spowoduje wprowadzenie tymczasowej organizacji ruchu i zabezpieczenia na czas prowadzenia robót. Ruch będzie odbywał się zgodnie z zatwierdzonym projektem tymczasowej organizacji ruchu.

4.2. Zajęcie gruntów

Na przedmiotowym odcinku wykonania planowanych prac nie narusza się granic sąsiednich działek.

STAROSTWO POWIATOWE
W PABIANICACH
WYDZIAŁ
ARCHITEKTURY I BUDOWNICTWA
95-200 Pabianice, ul. Partyzancka 36
tel. +48 42 208-77-01, fax +48 42 208-77-1*

Sporządził

KOPIA MAPY ZASADNICZEJ

Nr kancelaryjny: GK.6642.506.2026 ark. 1 z 4

Województwo: ŁÓDZKIE

Powiat: PABIANICKI

Jednostka ewidencyjna: m. Pabianice, 100802_1

Obrotowa ewidencyjna: P-1, 100802_1.0001

STAROSTWO POWIATOWE
W PABIANICACH
WYDZIAŁ
ARCHITEKTURY I BUDOWNICTWA

95-200 Pabianice, ul. Partyzancka 50
tel. 48 42 208-76 01 fax 48 42 208-77-12

PLANOWANA PRZEBUDOWA

ULICY DERENIOWEJ

INTERWENT
M2 IALU WYSTĘPCH
UTRZYMANIA PASA DROGOWEGO

Cezary Wobrosz

upr bud 1/D/0166/0104/04
upr bud 41/00/WZ

Załącznik do zgłoszenia

AB 6243 126 202602

10.03.2026

Nazwa organu prowadzącego
państwową zasob
geodezyjny i kartograficzny
Identyfikator ewidencyjny
materiału zasobu

Nazwa materiału zasobu

Data wykonania kopii
materiału zasobu

Imię, nazwisko i podpis osoby
reprezentującej organ

PL-P26.2-7589

Kopia mapy
zasadniczej

2026-02-24

Monika Bigoszevska
PODINSPEKTOR

Skala 1-500

Nowiat: PABIANIĆKI
Jednostka ewidencyjna: m. Pabianice, 1008


4842 208-77-01 Fax +4842 208-77-13

1027


194.50
194.44
194.38


19249


9365
9349
9349
9349

1912
1913
25

192.42

11-17-2016

193.20
101.65



92.96
Monika Bigoszevska

KOPIA MAPY ZASADNICZEJ

Skala 1:500

Nr kancelaryjny: GK.6642.506.2026 ark. 4 z 4

Województwo: ŁÓDŹ

Powiat: PABIAŃSKI

Jednostka ewidencyjna: m. Pabjanice, 100802/1

Obwód ewidencyjny: P-1, 100802_1.0001

Sporządził: Monika Bigoszevska dnia 2026.02.24

KOPIA MAPY ZASADNICZEJ

Skala 1:500


Nr kancelaryjny: GK.6642.506.2026 ark. 3 z 4

Województwo: ŁÓDZKIE

Powiat: PABIANICKI



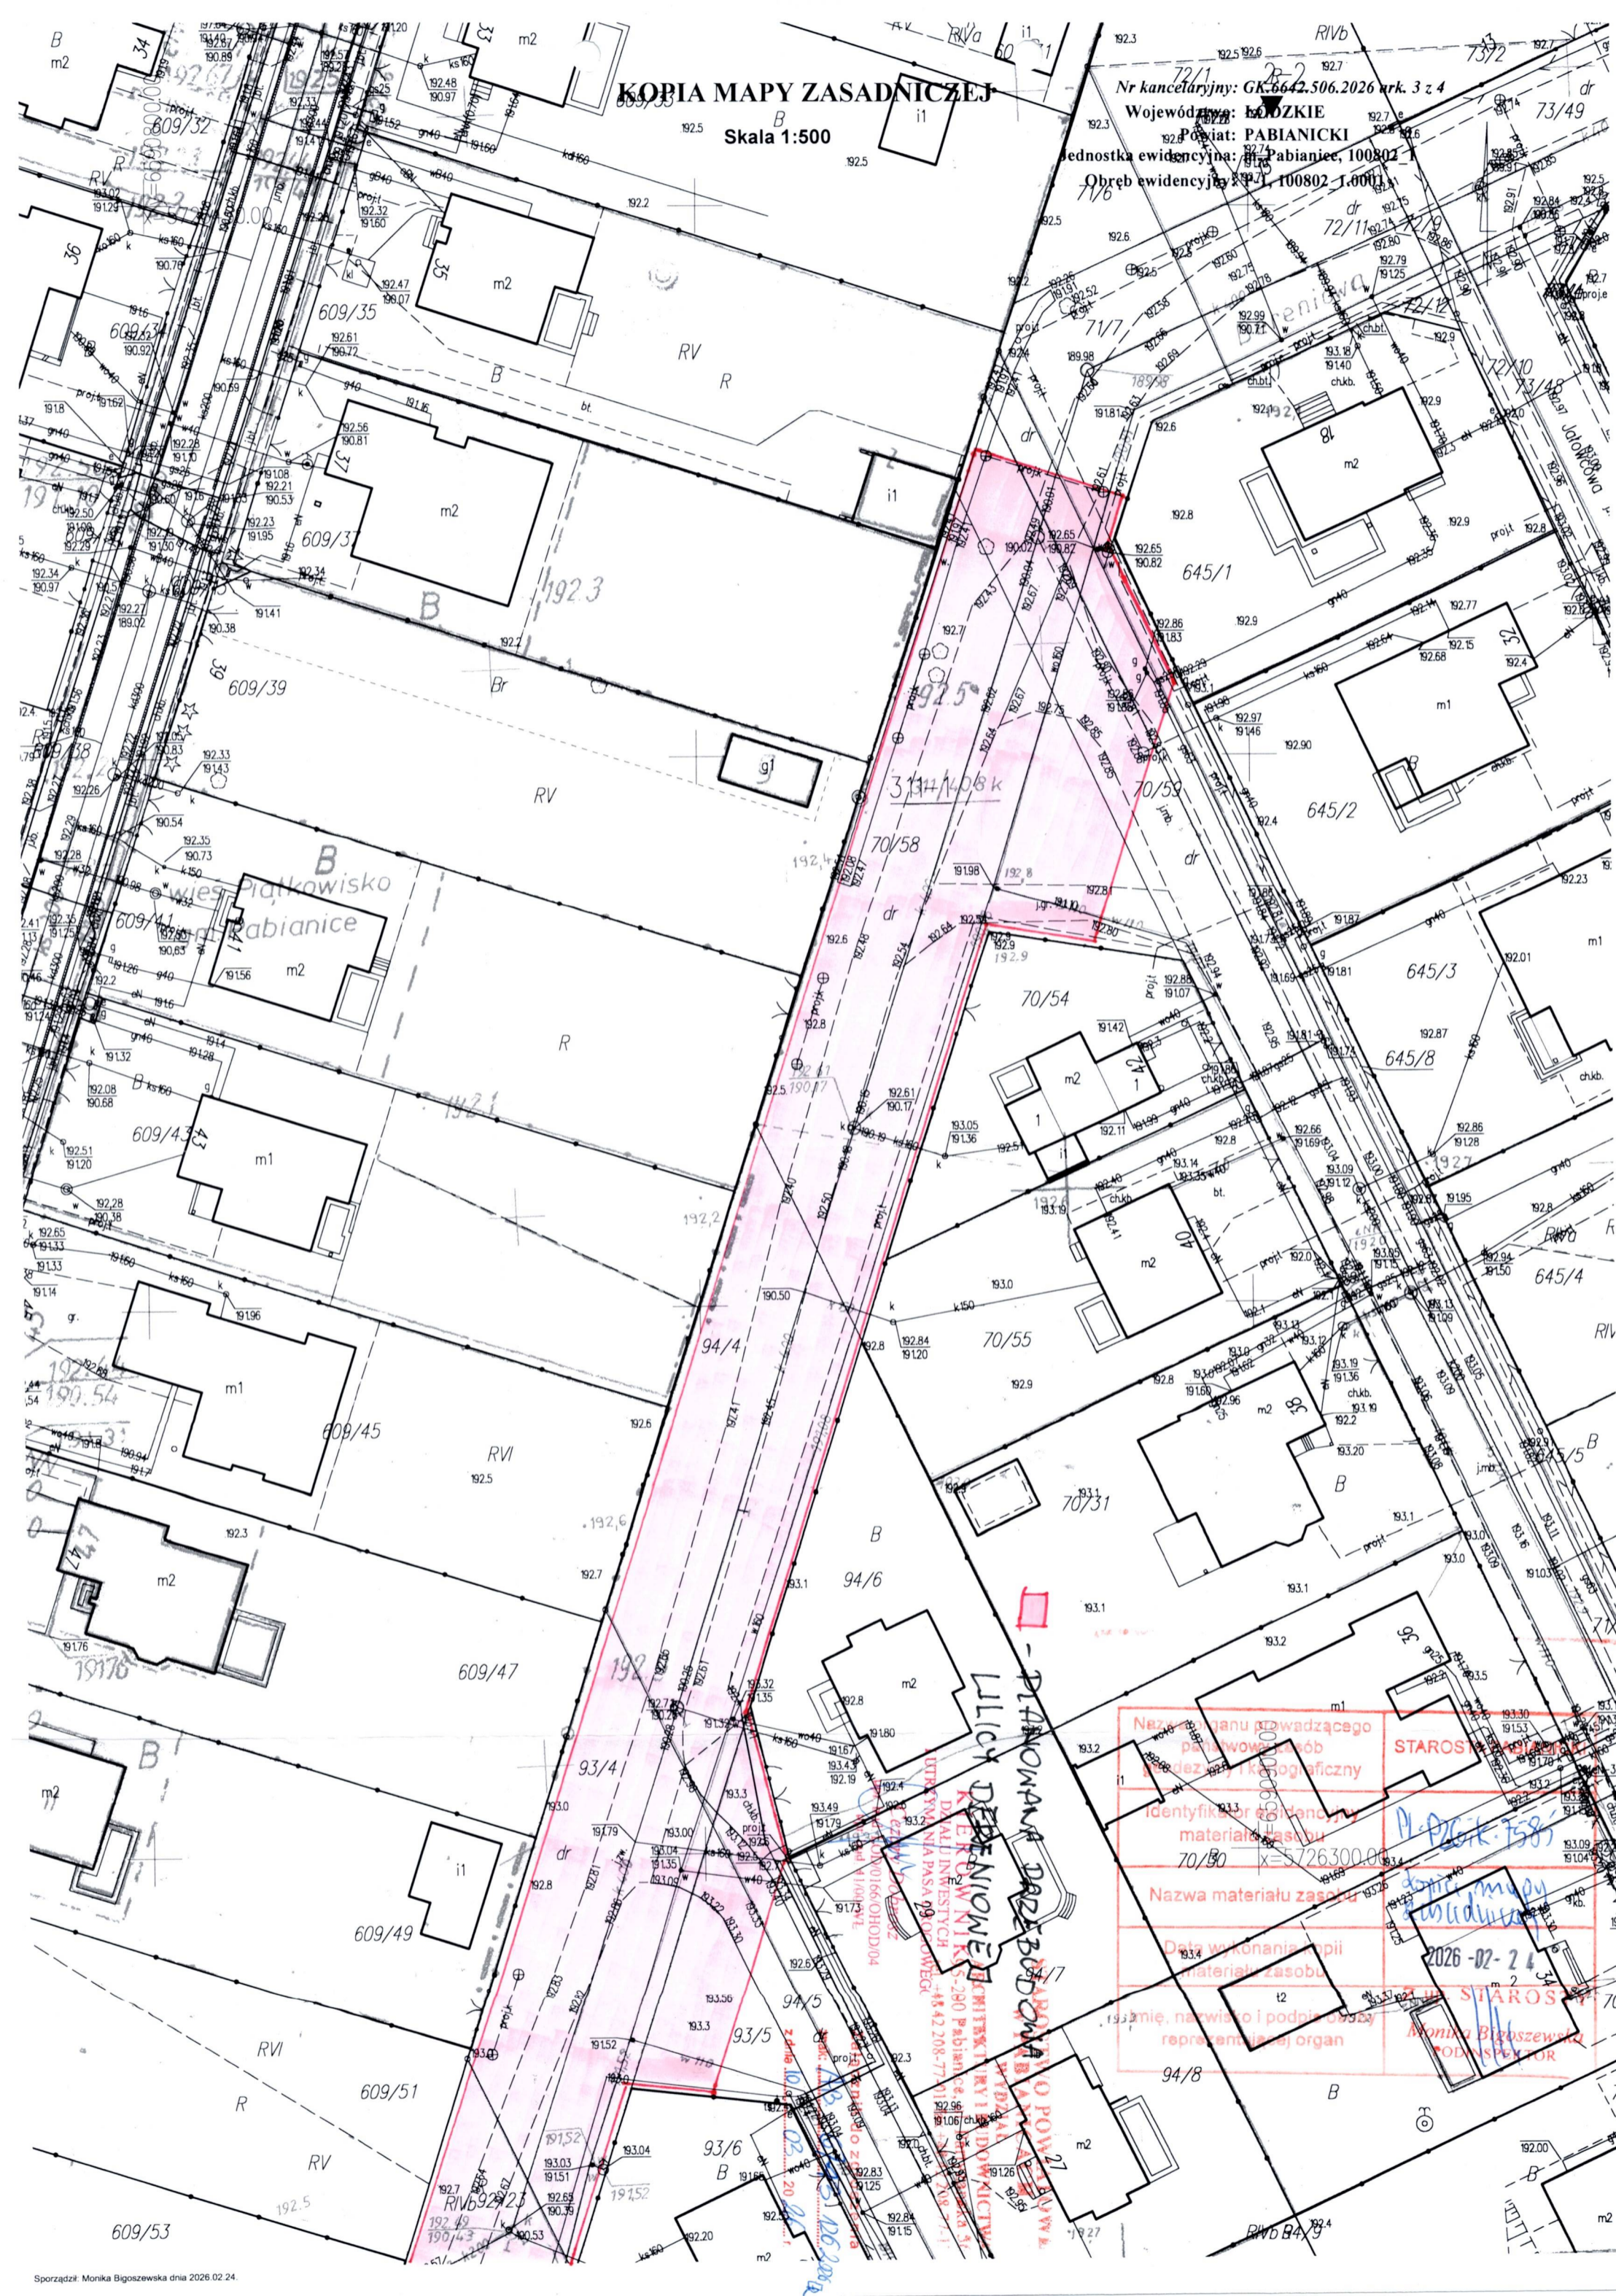

Nazwa organu prowadzącego państwową służbę geodezyjną i kartograficzną	STAROSTA PABIANIC
Data wykonania kopii materiału zasobu	2026-02-24
Imię, nazwisko i podpis osoby reprezentującej organ	Monika Bigoszevska PODINSPEKTOR