

STAROSTWO POWIATOWE
w PABIANICACH RK
wpł.
dnia 27-03-2026
L.dz.
WYDZIAŁ ARCHITEKTURY I BUDOWNICTWA

ZGŁOSZENIE - korekta
budowy lub wykonywania innych robót budowlanych
(PB-2)

PB-2 nie dotyczy budowy i przebudowy budynku mieszkalnego jednorodzinnego.

Podstawa prawna: art. 30 ust. 2 w zw. z ust. 4d ustawy z dnia 7 lipca 1994 r. – Prawo budowlane (Dz. U. z 2025 r. poz. 418, 1080, 1535, 1673 i 1847).

1. ORGAN ADMINISTRACJI ARCHITEKTONICZNO-BUDOWLANEJ

Nazwa: *Starostwo Powiatowe w Pabianicach*

2.1. DANE INWESTORA¹⁾

Imię i nazwisko lub nazwa: **Prezydent Miasta Pabianice**
Kraj: **Polska**
Województwo: **Łódzkie**
Powiat: **Pabianicki**
Gmina: **Pabianice**
Ulica: **Zamkowa**
Nr domu: **16**
Nr lokalu:
Miejscowość: **Pabianice**
Kod pocztowy: **95-200**
E-mail (nieobowiązkowo):
Nr tel. (nieobowiązkowo):

STAROSTWO POWIATOWE
w PABIANICACH
WYDZIAŁ
ARCHITEKTURY I BUDOWNICTWA
95-200 Pabianice, ul. Partyzancka 36
tel. +48 42 208-77-01, fax +48 42 208-77-12

2.2. DANE INWESTORA (DO KORESPONDENCJI)¹⁾

Wypełnia się, jeżeli adres do korespondencji inwestora jest inny niż wskazany w pkt 2.1.

Kraj: **Polska**
Województwo: **Łódzkie**
Powiat: **Pabianicki**
Gmina: **Pabianice**
Ulica: **Warzywna**
Nr domu: **1**
Nr lokalu:
Miejscowość: **Pabianice**
Kod pocztowy: **95-200**
Adres do doręczeń elektronicznych²⁾:

Niniejsze zgłoszenie zostało
przyjęte bez uwag i sprzeciwu
pod nr 16.6443/184.226

INSPEKTOR
w Wydziale
ARCHITEKTURY I BUDOWNICTWA

24.03.2026
mgr. arch. Katarzyna Sauter-Socha
(data) (podpis i pieczęć imienna)

3. DANE PEŁNOMOCNIKA / PEŁNOMOCNIKA DO DORECZEŃ¹⁾

Wypełnia się, jeżeli inwestor działa przez pełnomocnika.

☒ pełnomocnik

☐ pełnomocnik do doręczeń

Imię i nazwisko: **Piotr Duraj**
Kraj: **Polska**
Województwo: **Łódzkie**
Powiat: **Pabianicki**

Gmina: **Pabianice**.....
Ulica: **Piotra Skargi**.....
Nr domu: **69/71**.....
Nr lokalu: **19**.....
Miejscowość: **Pabianice**.....
Kod pocztowy: **95-200**.....
Adres do doręczeń elektronicznych²⁾.....
E-mail.....
(nieobowiązkowo): **sekretariat@zdm.pabianice.pl**.....
Nr tel. (nieobowiązkowo):.....

4. INFORMACJE O ROBOTACH BUDOWLANYCH

Rodzaj, zakres i sposób wykonywania: **Przebudowa ulicy Pietrusińskiego - wg opracowania**.....

Planowany termin rozpoczęcia³⁾: **kwiecień 2026 - grudzień 2026**.....

5. DANE NIERUCHOMOŚCI (MIEJSCE WYKONYWANIA ROBÓT BUDOWLANYCH)¹⁾

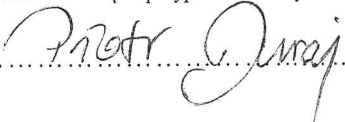
Województwo: **łódzkie**.....
Powiat: **pabianicki**.....
Gmina: **Pabianice**.....
Ulica: **Pietrusińskiego**.....
Nr domu:.....
Miejscowość: **Pabianice**.....
Kod pocztowy: **95-200**.....
Identyfikator działki ewidencyjnej⁴⁾: **Zarząd Dróg Miejskich: 38/6, obręb P-11**.....

6. ZAŁĄCZNIKI

- ☒ Oświadczenie o posiadaniu prawa do dysponowania nieruchomością na cele budowlane.
☒ Pełnomocnictwo do reprezentowania inwestora (opłacone zgodnie z ustawą z dnia 16 listopada 2006 r. o opłacie skarbowej (Dz. U. z 2025 r. poz. 1154, 1795 i 1847)) – jeżeli inwestor działa przez pełnomocnika.
☐ Potwierdzenie uiszczenia opłaty skarbowej – jeżeli obowiązek uiszczenia takiej opłaty wynika z ustawy z dnia 16 listopada 2006 r. o opłacie skarbowej.
Inne (wymagane przepisami prawa):.....
☒ Informacja uzupełniająca do zgłoszenia.....

7. PODPIS INWESTORA (PEŁNOMOCNIKA) I DATA PODPISU

Podpis powinien być czytelny. Podpis i datę podpisu umieszcza się w przypadku dokonywania zgłoszenia w postaci papierowej.

.....
 19.03.2026 r.
.....

¹⁾ W przypadku większej liczby inwestorów, pełnomocników lub nieruchomości dane kolejnych inwestorów, pełnomocników lub nieruchomości dodaje się w formularzu albo zamieszcza na osobnych stronach i dołącza do formularza.

²⁾ W przypadku określonym w art. 147 ust. 1 ustawy z dnia 18 listopada 2020 r. o doręczeniach elektronicznych (Dz. U. z 2026 r. poz. 3) w razie braku adresu do doręczeń elektronicznych wskazuje się adres skrzynki ePUAP. Możliwość doręczania korespondencji na skrzynkę ePUAP obowiązuje do dnia określonego w tym przepisie.

³⁾ W przypadku zgłoszenia budowy tymczasowego obiektu budowlanego w polu „Planowany termin rozpoczęcia” należy wskazać również planowany termin rozbiórki lub przeniesienia w inne miejsce tego obiektu.

⁴⁾ W przypadku formularza w postaci papierowej zamiast identyfikatora działki ewidencyjnej można wskazać jednostkę ewidencyjną, obręb ewidencyjny i numer działki ewidencyjnej oraz arkusz mapy, jeżeli występuje.

STAROSTWO POWIATOWE
w PABIANICACH RK
wpł.
dnia 27-03-2026
L.dz.
WYDZIAŁ ARCHITEKTURY I BUDOWNICTWA

ZGŁOSZENIE - korekta
budowy lub wykonywania innych robót budowlanych
(PB-2)

PB-2 nie dotyczy budowy i przebudowy budynku mieszkalnego jednorodzinnego.

Podstawa prawna: art. 30 ust. 2 w zw. z ust. 4d ustawy z dnia 7 lipca 1994 r. – Prawo budowlane (Dz. U. z 2025 r. poz. 418, 1080, 1535, 1673 i 1847).

1. ORGAN ADMINISTRACJI ARCHITEKTONICZNO-BUDOWLANEJ

Nazwa: *Starostwo Powiatowe w Pabianicach*

2.1. DANE INWESTORA¹⁾

Imię i nazwisko lub nazwa: *Prezydent Miasta Pabianice*

Kraj: *Polska*

Województwo: *Łódzkie*

Powiat: *Pabianicki*

Gmina: *Pabianice*

Ulica: *Zamkowa*

Nr domu: *16*

Nr lokalu:

Miejscowość: *Pabianice*

Kod pocztowy: *95-200*

E-mail (nieobowiązkowo):

Nr tel. (nieobowiązkowo):

2.2. DANE INWESTORA (DO KORESPONDENCJI)¹⁾

Wypełnia się, jeżeli adres do korespondencji inwestora jest inny niż wskazany w pkt 2.1.

Kraj: *Polska*

Województwo: *Łódzkie*

Powiat: *Pabianicki*

Gmina: *Pabianice*

Ulica: *Warzywna*

Nr domu: *1*

Nr lokalu:

Miejscowość: *Pabianice*

Kod pocztowy: *95-200*

Adres do doręczeń elektronicznych²⁾:

3. DANE PEŁNOMOCNIKA / PEŁNOMOCNIKA DO DORECZEŃ¹⁾

Wypełnia się, jeżeli inwestor działa przez pełnomocnika.

☒ pełnomocnik

☐ pełnomocnik do doręczeń

Imię i nazwisko: *Piotr Duraj*

Kraj: *Polska*

Województwo: *Łódzkie*

Powiat: *Pabianicki*

STAROSTWO POWIATOWE
w PABIANICACH
WYDZIAŁ
ARCHITEKTURY I BUDOWNICTWA

95-200 Pabianice, ul. Partyzancka 56
tel. +48 42 208-77-01, fax +48 42 208-77-12

Niniejsze zgłoszenie zostało
przyjęte bez uwag i sprzeciwu

pod nr *116 643 164 2026*

INSPEKTOR
w WYDZIALE
ARCHITEKTURY I BUDOWNICTWA

17.03.2026
(data) *mgr arch. Katarzyna Sauter-Socha*
(podpis i pieczęć firmowa)

Gmina: **Pabianice**.....
Ulica: **Piotra Skargi**.....
Nr domu: **69/71**.....
Nr lokalu: **19**.....
Miejscowość: **Pabianice**.....
Kod pocztowy: **95-200**.....
Adres do doręczeń elektronicznych²⁾:.....
E-mail.....
(nieobowiązkowo): **sekretariat@zdm.pabianice.pl**.....
Nr tel. (nieobowiązkowo):.....

4. INFORMACJE O ROBOTACH BUDOWLANYCH

Rodzaj, zakres i sposób wykonywania: **Przebudowa ulicy Pietrusińskiego - wg opracowania**.....

Planowany termin rozpoczęcia³⁾: **kwiecień 2026 - grudzień 2026**.....

5. DANE NIERUCHOMOŚCI (MIEJSCE WYKONYWANIA ROBÓT BUDOWLANYCH)¹⁾

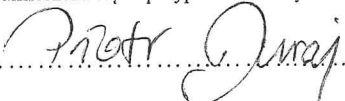
Województwo: **łódzkie**.....
Powiat: **pabianicki**.....
Gmina: **Pabianice**.....
Ulica: **Pietrusińskiego**.....
Nr domu:.....
Miejscowość: **Pabianice**.....
Kod pocztowy: **95-200**.....
Identyfikator działki ewidencyjnej⁴⁾: **Zarząd Dróg Miejskich: 38/6, obręb P-11**.....

6. ZAŁĄCZNIKI

- ☒ Oświadczenie o posiadaniu prawa do dysponowania nieruchomością na cele budowlane.
☒ Pełnomocnictwo do reprezentowania inwestora (opłacone zgodnie z ustawą z dnia 16 listopada 2006 r. o opłacie skarbowej (Dz. U. z 2025 r. poz. 1154, 1795 i 1847)) – jeżeli inwestor działa przez pełnomocnika.
☐ Potwierdzenie uiszczenia opłaty skarbowej – jeżeli obowiązek uiszczenia takiej opłaty wynika z ustawy z dnia 16 listopada 2006 r. o opłacie skarbowej.
Inne (wymagane przepisami prawa):.....
☒ Informacja uzupełniająca do zgłoszenia.....

7. PODPIS INWESTORA (PEŁNOMOCNIKA) I DATA PODPISU

Podpis powinien być czytelny. Podpis i datę podpisu umieszcza się w przypadku dokonywania zgłoszenia w postaci papierowej.

.....
 19.03.2026r.
.....

¹⁾ W przypadku większej liczby inwestorów, pełnomocników lub nieruchomości dane kolejnych inwestorów, pełnomocników lub nieruchomości dodaje się w formularzu albo zamieszcza na osobnych stronach i dołącza do formularza.

²⁾ W przypadku określonym w art. 147 ust. 1 ustawy z dnia 18 listopada 2020 r. o doręczeniach elektronicznych (Dz. U. z 2026 r. poz. 3) w razie braku adresu do doręczeń elektronicznych wskazuje się adres skrzynki ePUAP. Możliwość doręczania korespondencji na skrzynkę ePUAP obowiązuje do dnia określonego w tym przepisie.

³⁾ W przypadku zgłoszenia budowy tymczasowego obiektu budowlanego w polu „Planowany termin rozpoczęcia” należy wskazać również planowany termin rozbiórki lub przeniesienia w inne miejsce tego obiektu.

⁴⁾ W przypadku formularza w postaci papierowej zamiast identyfikatora działki ewidencyjnej można wskazać jednostkę ewidencyjną, obręb ewidencyjny i numer działki ewidencyjnej oraz arkusz mapy, jeżeli występuje.

OŚWIADCZENIE

o posiadanym prawie do dysponowania nieruchomością na cele budowlane (PB-5)

STAROSTWO POWIATOWE
w PABIANICACH
WYDZIAŁ
ARCHITEKTURY I BUDOWNICTWA
95-200 Pabianice, ul. Partyzantska 36
tel. +48 42 208-77-01, fax +48 42 208-77-12

Podstawa prawna: Art. 32 ust. 4 pkt 2 ustawy z dnia 7 lipca 1994 r. – Prawo budowlane (Dz. U. z 2020 r. poz. 1333, z późn. zm.).

Dodatkowe informacje: Prawo do dysponowania nieruchomością na cele budowlane jest to tytuł prawny wynikający z prawa własności, użytkowania wieczystego, zarządu, ograniczonego prawa rzeczowego albo stosunku zobowiązaniowego, przewidującego uprawnienia do wykonywania robót budowlanych.

W przypadku, gdy do złożenia oświadczenia zobowiązanych jest kilka osób, każda z tych osób składa oświadczenie oddzielnie na osobnym formularzu.

1. DANE INWESTORA

Imię i nazwisko lub nazwa: **Prezydent Miasta Pabianice**

Kraj: **Polska** Województwo: **Łódzkie**

Powiat: **Pabianicki** Gmina: **Pabianice**

Ulica: **Zamkowa** Nr domu: **16** Nr lokalu:

Miejscowość: **Pabianice** Kod pocztowy: **95-200** Poczta: **Pabianice**

2. DANE OSOBY UPOWAŻNIONEJ DO ZŁOŻENIA OŚWIADCZENIA W IMIENIU INWESTORA¹⁾

Imię i nazwisko lub nazwa: **Piotr Duraj**

Kraj: **Polska** Województwo: **Łódzkie**

Powiat: **Pabianicki** Gmina: **Pabianice**

Ulica: **Piotra Skargi** Nr domu: **69/71** Nr lokalu: **19**

Miejscowość: **Pabianice** Kod pocztowy: **95-200** Poczta: **Pabianice**

3. DANE NIERUCHOMOŚCI²⁾

Województwo: **Łódzkie**

Powiat: **Pabianicki** Gmina: **Pabianice**

Ulica: **Pietrusińskiego** Nr domu:

Miejscowość: **Pabianice** Kod pocztowy: **95-200**

Identyfikator działki ewidencyjnej³⁾: **Zarząd Dróg Miejskich: 38/6, obręb P-11**

Liczba stron zawierających dane o kolejnych nieruchomościach (załączanych do oświadczenia):

Po zapoznaniu się z art. 32 ust. 4 pkt 2 oraz art. 3 pkt 11 ustawy z dnia 7 lipca 1994 r. – Prawo budowlane oświadczam, że posiadam prawo do dysponowania nieruchomością (nieruchomościami) na cele budowlane określoną (określonymi) w pkt 3 tego oświadczenia.

Jestem świadomy (świadoma) odpowiedzialności karnej za podanie nieprawdy w niniejszym oświadczeniu, zgodnie z art. 233 ustawy z dnia 6 czerwca 1997 r. – Kodeks karny (Dz. U. z 2020 r. poz. 1444, z późn. zm.).

4. PODPIS INWESTORA LUB OSOBY UPOWAŻNIONEJ DO ZŁOŻENIA OŚWIADCZENIA W IMIENIU INWESTORA I DATA PODPISU

Podpis powinien być czytelny.

Piotr Duraj

19.03.2026 r.

-
- ¹⁾ Wypełnia się, jeżeli oświadczenie jest składane w imieniu osoby prawnej lub jednostki organizacyjnej nieposiadającej osobowości prawnej albo oświadczenie w imieniu inwestora składa jego pełnomocnik.
- ²⁾ W przypadku większej liczby nieruchomości dane kolejnych nieruchomości dodaje się w formularzu albo zamieszcza na osobnych stronach i dołącza do formularza.
- ³⁾ W przypadku oświadczenia sporządzanego w postaci papierowej zamiast identyfikatora działki ewidencyjnej można wskazać obręb ewidencyjny i nr działki ewidencyjnej oraz arkusz mapy, jeżeli występuje.

Pabianice, 15 września 2025 r.

**STAROSTWO POWIATOWE
W PABIANICACH**
WYDZIAŁ

ARCHITEKTURY I BUDOWNICTWA
95-200 Pabianice, ul. Partyzantska 96
tel. +48 42 208-77-01, fax +48 42 208-77-12

PEŁNOMOCNICTWO Nr 100/2025

Na podstawie art. 31 ustawy z dnia 8 marca 1990 r. o samorządzie gminnym (t.j. Dz. U. z 2025 r. poz. 1153) oraz art. 98 i art. 99 ustawy z dnia 23 kwietnia 1964 r. – Kodeks cywilny (t.j. Dz. U. z 2025 r. poz. 1071, 1172), w związku z art. 4 oraz art. 32 ust. 4 pkt 2 ustawy z dnia 7 lipca 1994 r. – Prawo budowlane (t.j. Dz. U. z 2025 r. poz. 418).

udzielam pełnomocnictwa

PIOTROWI DURAJOWI

Zastępcy Dyrektora Zarządu Dróg Miejskich w Pabianicach

do:

- 1) składania w imieniu Prezydenta Miasta Pabianic oświadczeń woli w zakresie dysponowania na cele budowlane nieruchomościami stanowiącymi własność gminy Miasta Pabianice, a także drogami i ulicami miejskimi;
 - 2) reprezentowania gminy Miasta Pabianice w postępowaniach administracyjnych i innych, w których wymagane jest złożenie oświadczeń woli o posiadaniu prawa do dysponowania nieruchomością na cele budowlane, zgodnie z przepisami ustawy z dnia 7 lipca 1994 r. – Prawo budowlane (Dz. U. z 2025 r. poz. 418)
- w celu realizacji statutowych zadań Zarządu Dróg Miejskich w Pabianicach.

Pełnomocnictwo obejmuje wszelkie czynności faktyczne i prawne niezbędne do realizacji powyższego zakresu umocowania.

Pełnomocnictwo udzielone jest na czas nieokreślony.

**ZA ZGODNOŚĆ
Z ORYGINAŁEM**

ZARZĄD DRÓG MIEJSKICH
00 Pabianice, ul. Warzywna 1
42 215-95-37, tel. 42 215-97-72
42053808; Regon 365914881

-4-

KIEROWNIK
DZIAŁU INWESTYCH
I UTRZYMANIA PASA DROGOWEGO

Cezary Dobrosza
upr. bud. LOD/0166/CI/04/04
upr. bud. 41/00/WJ

**PREZYDENT
MIASTA PABIANIC**
Grzegorz Mackiewicz

1. Inwestor:

Prezydent Miasta Pabianic – Zarząd Dróg Miejskich w Pabianicach

2. Podstawa opracowania

Opracowanie dla potrzeb Zarządu Dróg Miejskich w Pabianicach

3. Stan istniejący

3.1. Lokalizacja

Województwo: łódzkie, Powiat: pabianicki, Miasto: Pabianice, ulica Pietrusińskiego

3.2. Zagospodarowanie terenu

Powyższa ulica jest ulicą gminną. Na całej swojej długości posiada ona nawierzchnię gruntową, która będzie wymieniana na nawierzchnię z mieszanek mineralno bitumicznych. Odwodnienie ulicy odbywa się powierzchniowo. W liniach rozgraniczających zlokalizowane jest następujące uzbrojenie podziemne:

- wodociąg,
- gazociąg
- linia teletechniczna,
- linia energetyczna eN,

Na ulicy Pietrusińskiego znajduje się zabudowa jednorodzinna.

4. Zakres, rodzaj i sposób wykonywanych robót

Roboty drogowe

- roboty ziemne
- podbudowa ze stabilizacji cementowo - piaskowej $R_m=5\text{MPa}$ gr. 15 cm
- podbudowa z kruszyw łamanych gr. 15 cm
- ułożenie warstwy wiążącej nawierzchni z mieszanek mineralno - bitumicznych gr. 5 cm (AC/16/W)
- ułożenie warstwy ścieralnej nawierzchni z mieszanek mineralno-bitumicznych gr. 4 cm (AC/11/S)
- wykonanie poboczy z kruszyw łamanych szer. 0,5 m
- regulacja pionowa studzienek dla urządzeń podziemnych.

4.1. Organizacja ruchu na czas prowadzenia robót

Przebudowa ulicy Pietrusińskiego spowoduje wprowadzenie tymczasowej organizacji ruchu i zabezpieczenia na czas prowadzenia robót. Ruch będzie odbywał się zgodnie z zatwierdzonym projektem tymczasowej organizacji ruchu.

4.2. Zajęcie gruntów

Na przedmiotowym odcinku wykonania planowanych prac nie narusza się granic sąsiednich działek.

Sporządził
KIEROWNIK
DZIAŁU INWESTYCYJ
I UTRZYMANIA PASA DROGOWEGO
Cezary Dobrosz
upr. bud. LQD/0166/DHOD/04
upr. bud. 41/00/W1

STAROSTWO POWIATOWE
W FABIANICACH
WYDZIAŁ
ARCHITEKTURY I BUDOWNICTWA
290 Pabianice, ul. Partyzanka 56
tel.: 48 42 208-77-01, fax: 48 42 208-77-12

PLANOWANA PRZEBUDOWA
ULICY PIETRUSIŃSKIEGO

Załącznik do zgłoszenia

znak: 10 04/3 162 12/8

z dnia 18 03 2016

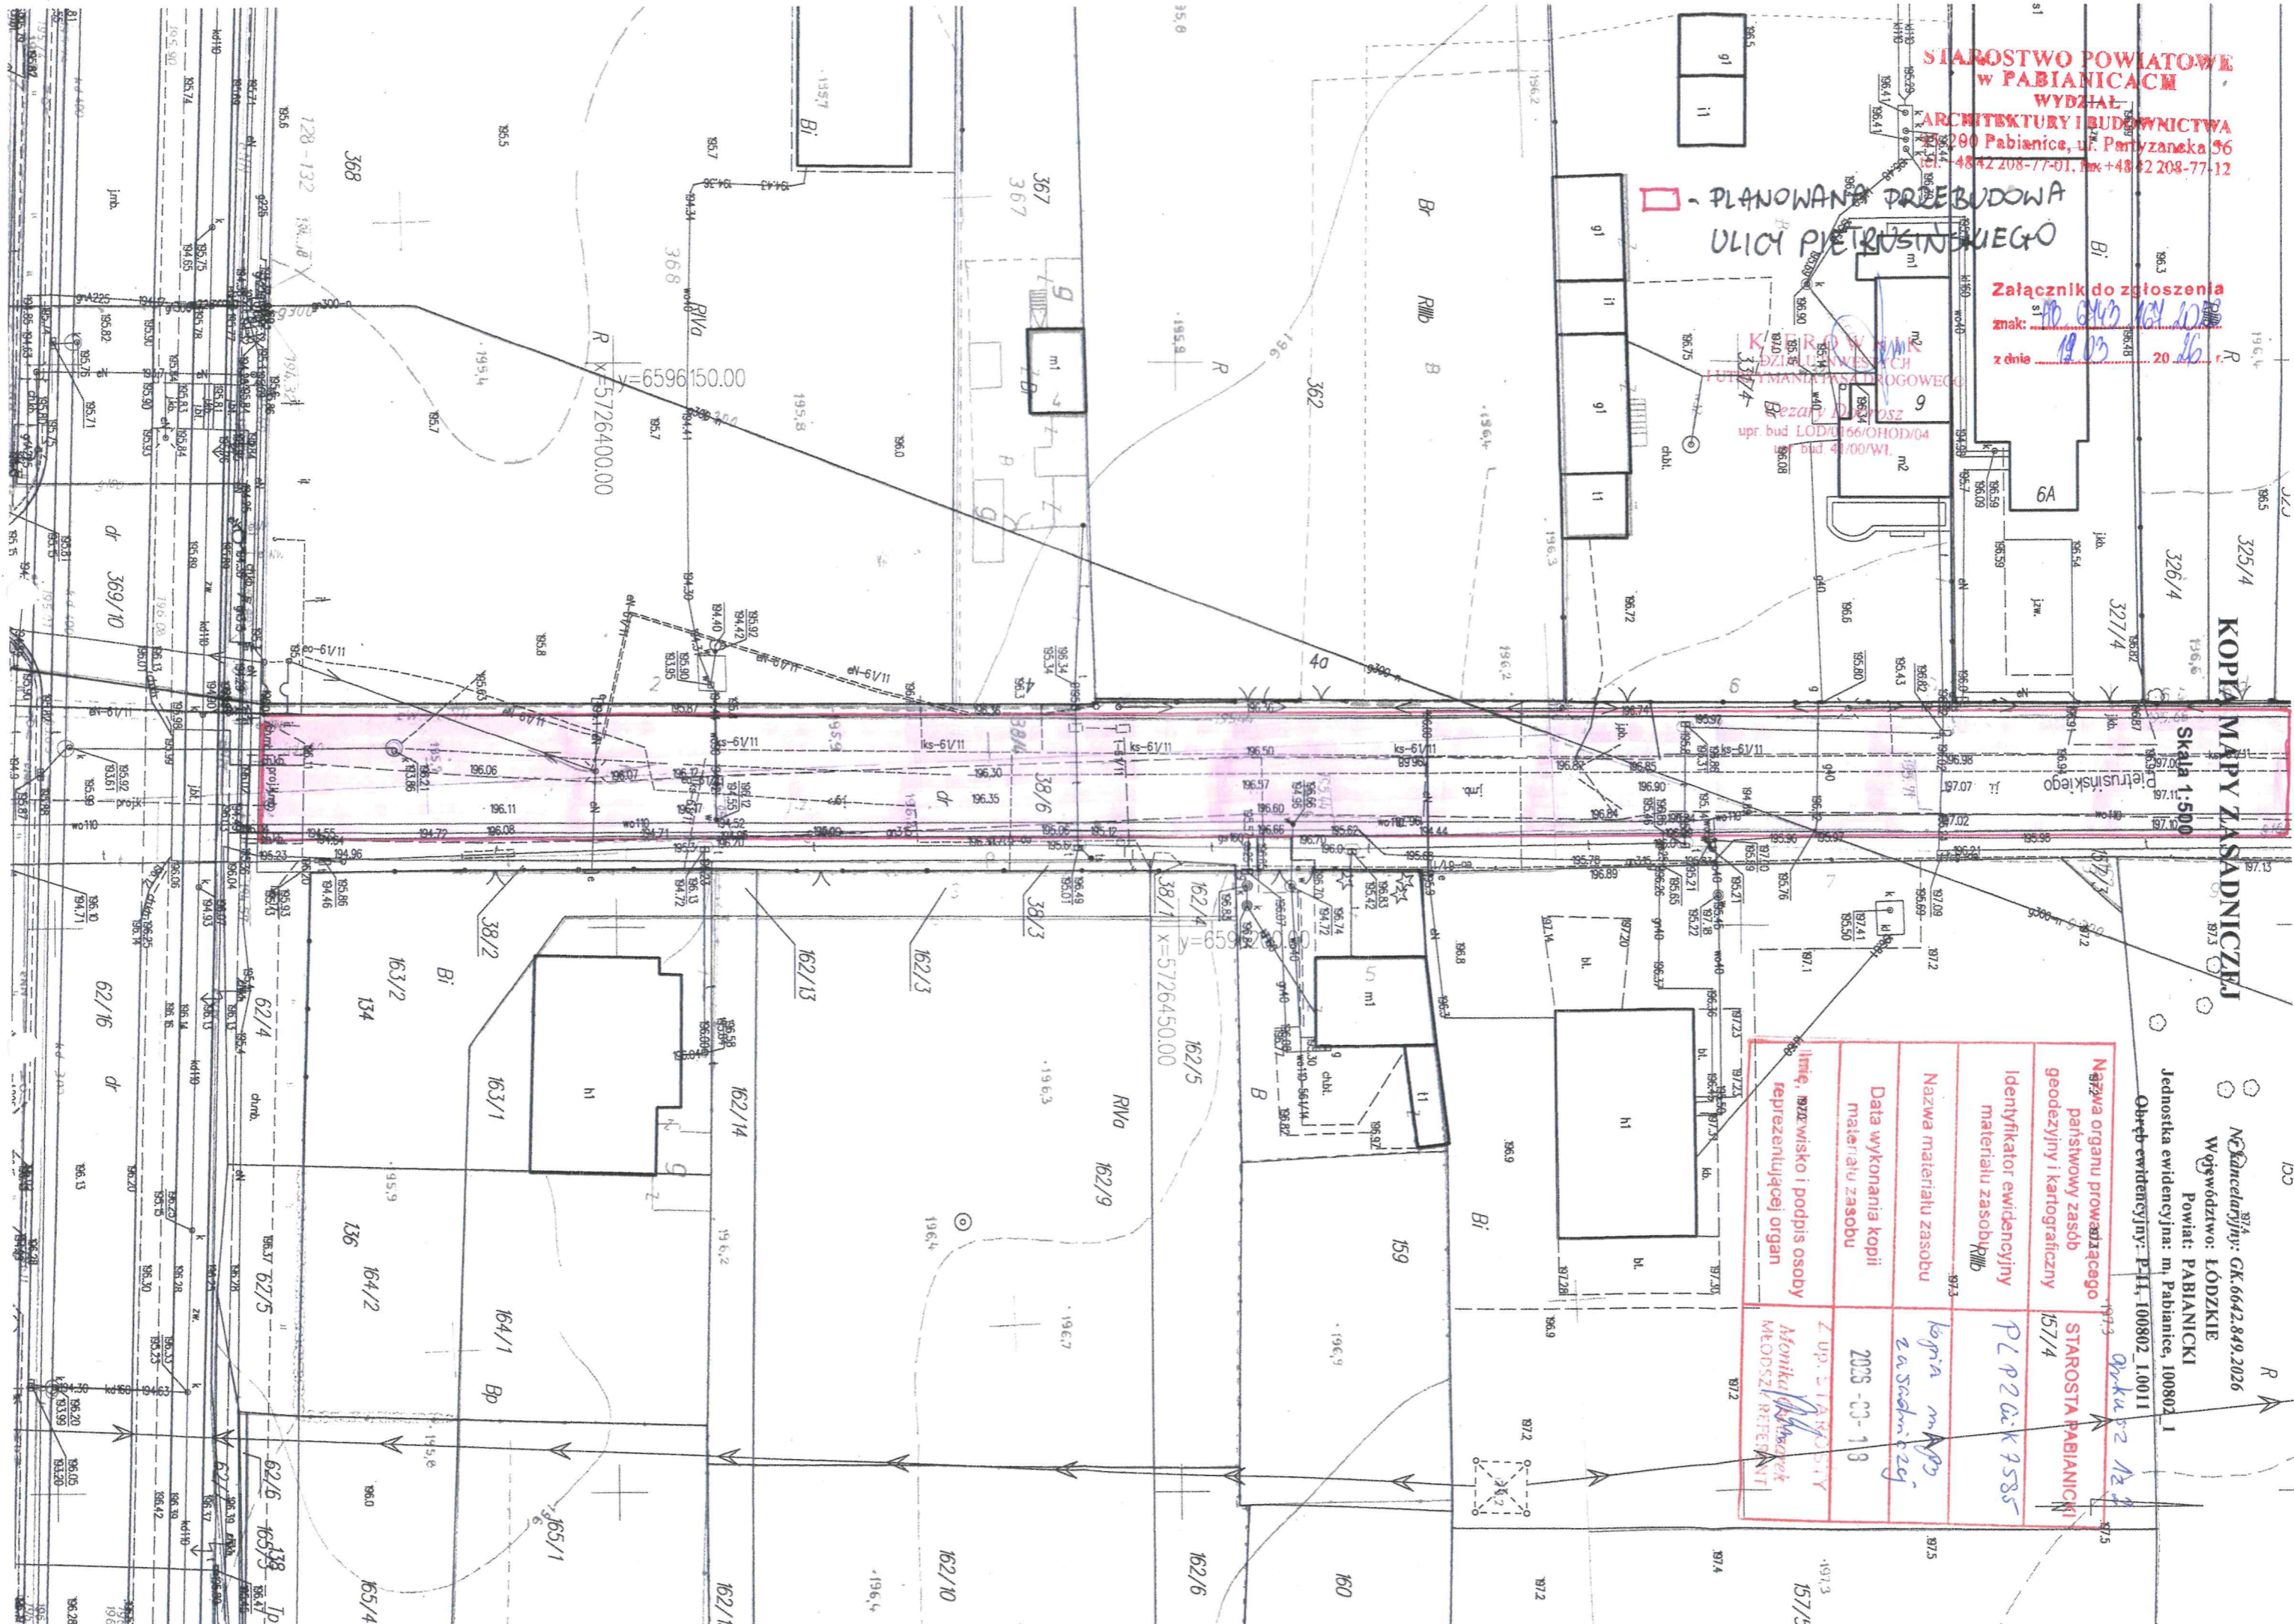
KIEROWNIK
DZIAŁU WESZCH
FUTURAMA PASADROGOWEGO
Przebieg Drogi
upr. bud. LODA/66/OHOD/04
bud. 49/00/WI.

KOPJA
MAPY ZASADNICZEJ

Skala 1:500

Nazwa organu prowadzącego państwowy zasób geodezyjny i kartograficzny	STAROSTA FABIANICKI
Identyfikator ewidencyjny materiału zasobu	PL P2 G:K 7585
Nazwa materiału zasobu	Kopnia mapy zasadniczej
Data wykonania kopii materiału zasobu	2008-03-18
Imię, nazwisko i podpis osoby reprezentującej organ	Z up. STAROSTY Monika Piskorz MŁODSZY REFERENT

NCancelaryjny: GK.6642.849.2026
Województwo: ŁÓDZKIE
Powiat: FABIANICKI
Jednostka ewidencyjna: m. Pabianice, 100802.1
Obręb ewidencyjny: P11.100802.1.0011
Arkusze 12/4



STAROSTWO POWIATOWE
w PABIANICACH
WYDZIAŁ
ARCHITEKTURY I BUDOWNICTWA
95-290 Pabianice, ul. Partyzantka 96
tel. +48 42 208 77 01, fax +48 42 208 77 12

PLANOWANA PRZEBUDOWA
ULICY PIETRUSIŃSKIEGO

DZIAŁU INWESTYCYJNEGO
I UTRZYMANIA PASA DROGOWEGO. Załącznik do zgłoszenia

Cezary Dobrosz
upr. bud. LOD/0166/OHOD/04
upr. bud. 41/00/W1.
znak: 18/243/138/2016
z dnia 11.09.2016 r.

KOPIA MAPY ZASADNICZEJ

Skala 1:500

Nr kancelaryjny: GK.6642.849.2026
Województwo: ŁÓDZKIE
Powiat: PABIANICKI
Jednostka ewidencyjna: m. Pabianice, 100802_1
Obręb ewidencyjny: P-11, 100802_1.0011

arkusz 2 z 2

Nazwa organu prowadzącego państwowy zasób geodezyjny i kartograficzny	STAROSTWO PABIANICKI
Identyfikator ewidencyjny materiału zasobu	9LP2.0.K.75.85
Nazwa materiału zasobu	kopia mapy zasadniczej
Data wykonania kopii	2023-03-13
Imię, nazwisko i podpis osoby reprezentującej organ prowadzący	upr. bud. 41/00/W1 Cezary Dobrosz

