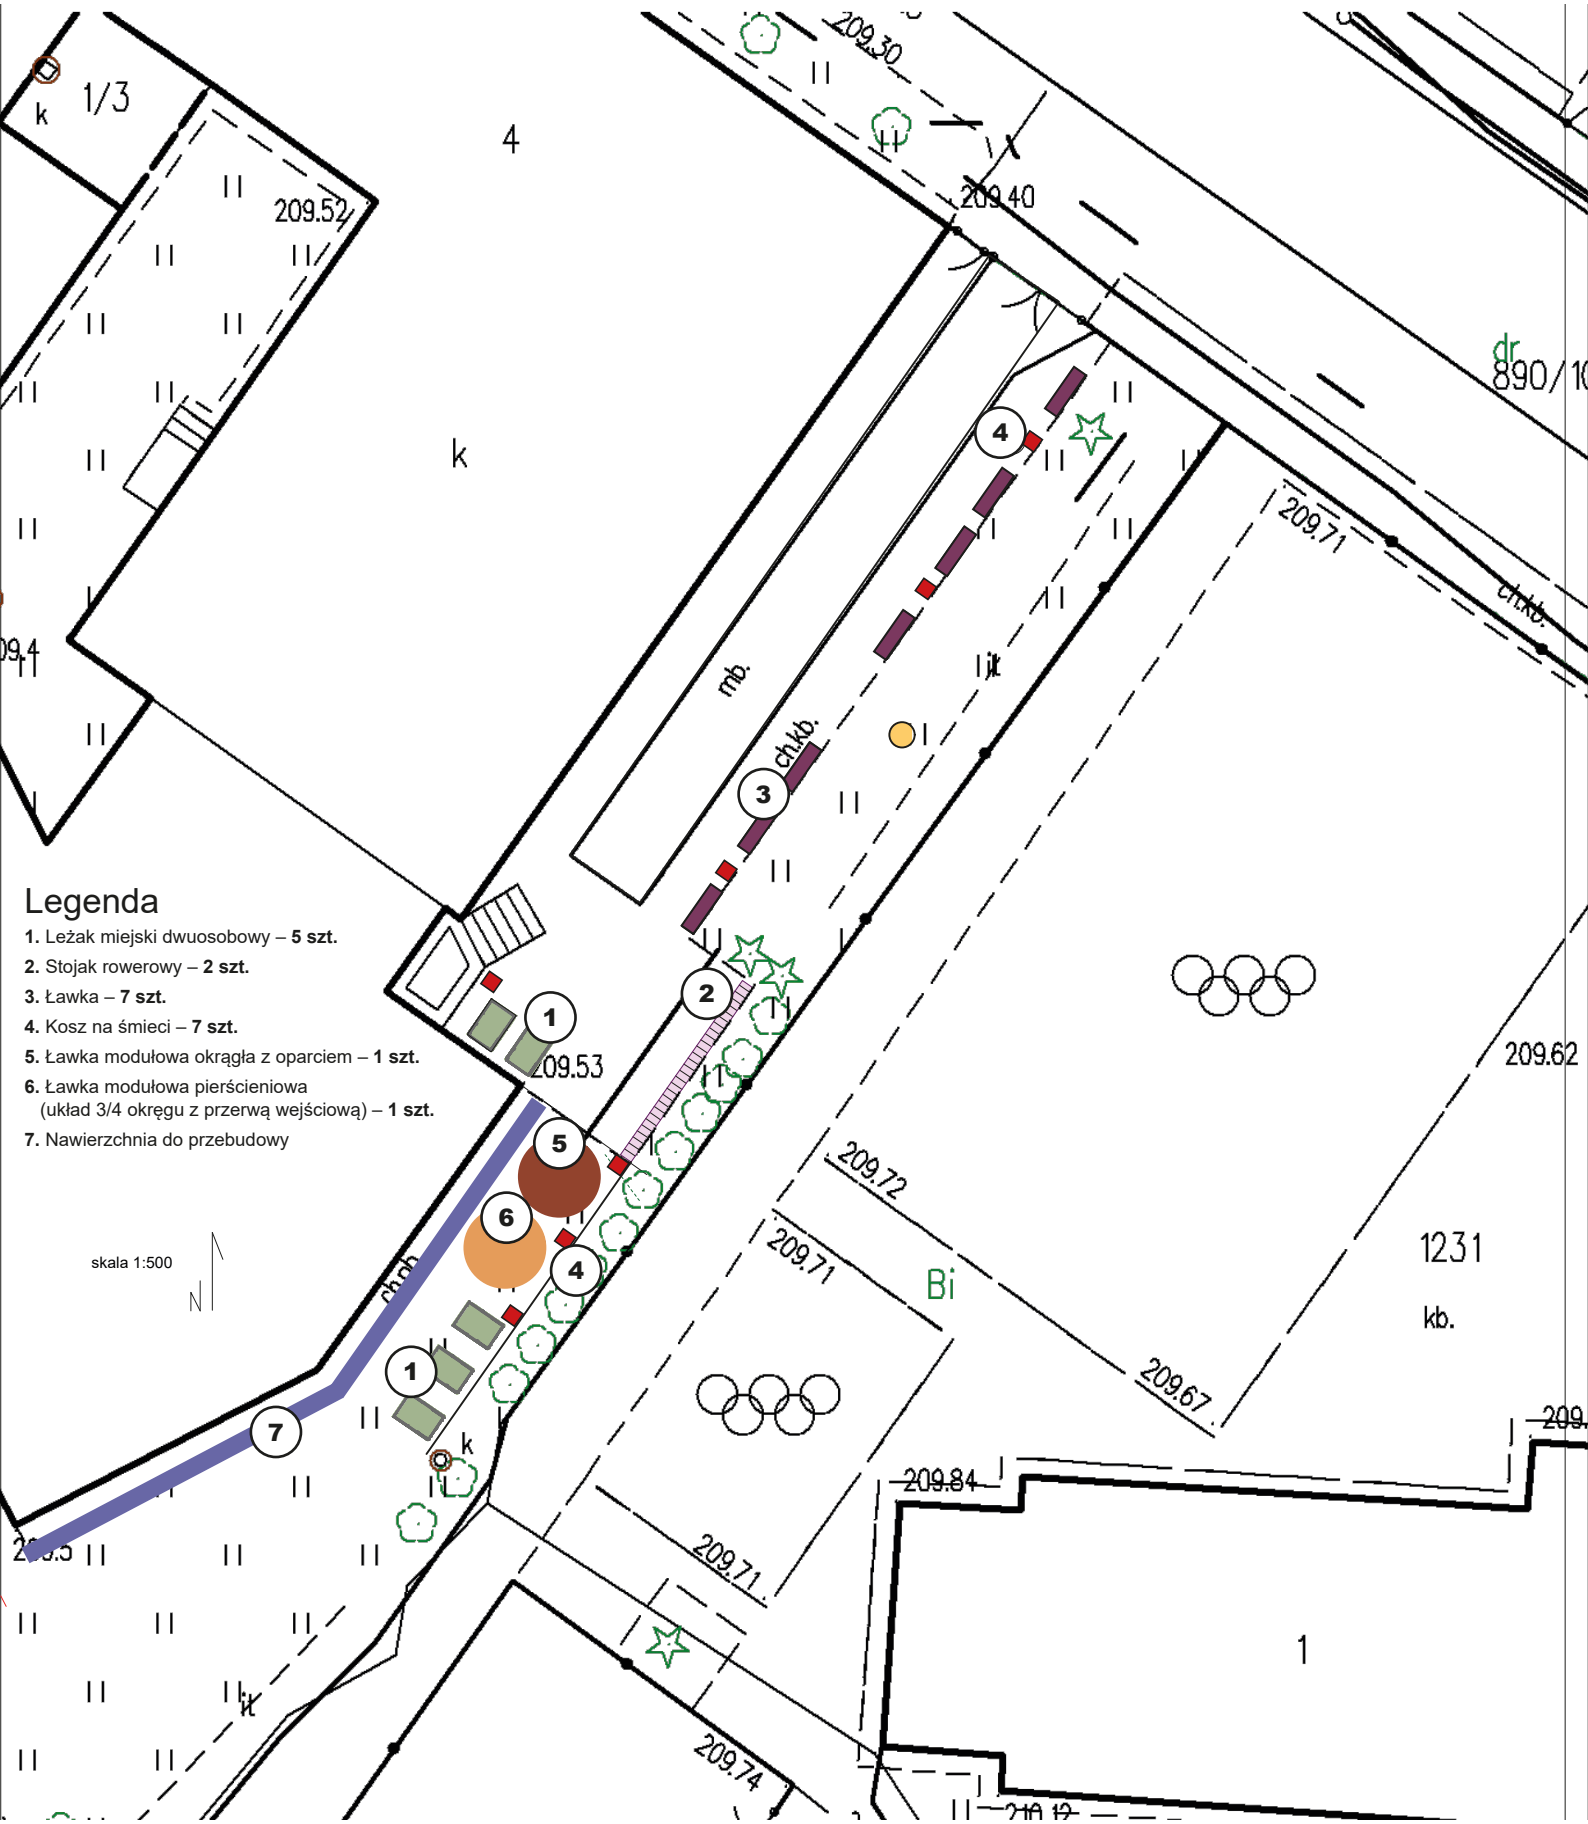

Plan ma charakter poglądowy. Ostateczne rozmieszczenie elementów do uzgodnienia z Zamawiającym.

Tomasz Marmaj

Elektronicznie podpisany przez Tomasz Marmaj
Data: 2026.04.13 15:38:21 +02'00'