


ETAP 1

ETAP 2

ETAP 3

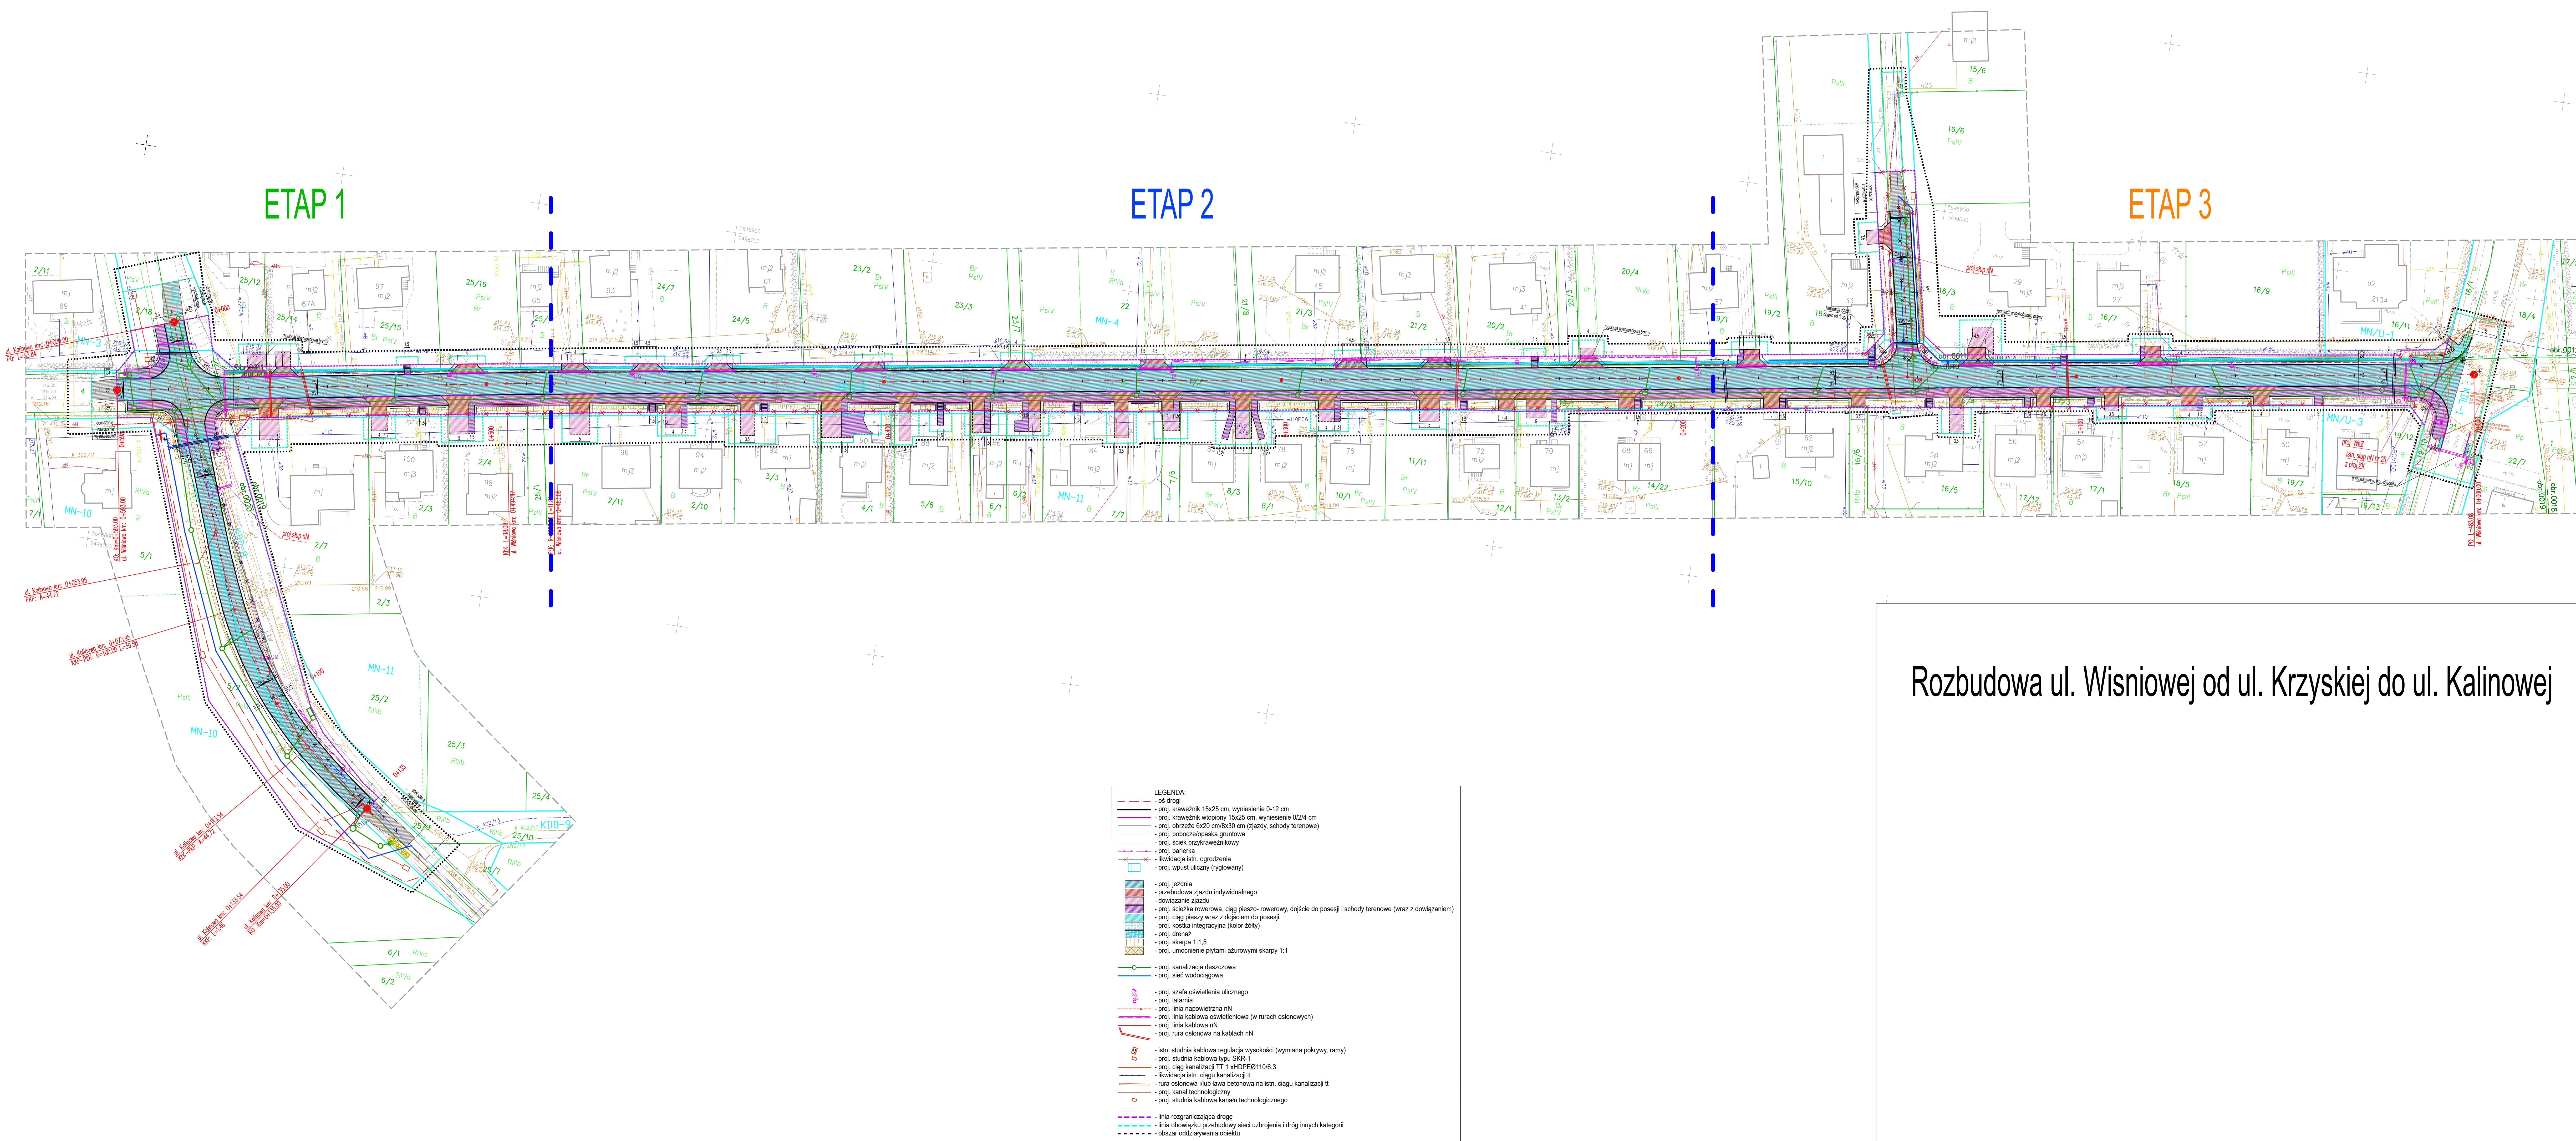

Rozbudowa ul. Wisniowej od ul. Krzyskiej do ul. Kalinowej