LEGENDA

- OSIE ZJAZDÓW
- KRAWĘŻNIK DROGOWY+12cm
- KRAWĘŻNIK DROGOWY+2cm
- OBRZEŻE CHODNIKOWE
- ŚCIEK SKARPOWY PODCHODNIKOWY
- BALUSTRADA
- ŚCIANKI CZOŁOWE PRZEPUSTÓW
- CHODNIK
- ZJAZD Z KOSTKI
- ZJAZD Z KRUSZYWA
- ODTWORZENIE NAWIERZCHNI BITUMICZNEJ
- UZUPEŁNIENIE NAWIERZCHNI BITUMICZNEJ
- POBOCZE
- NIWELACJA TERENU

Zamiawiający:
Gmina Kocmyrzów-Luborzyca
ul. Jagiellońska 7 (dawniej: Luborzyca 97), 32–010 Luborzyca

Temat:
Budowa chodnika w ciągu drogi wojewódzkiej nr 776 odc. ref. 050 km 1+134 do km 1+326 w miejscowości Luborzyca

Adres obiektu:
dz. nr 350/1, 354/2, 302/5, 301/9 obr. Luborzyca [Nr 0010] j.ew. 120605_2. Kocmyrzów-Luborzyca

Tytuł rys.:
Instalacja kanalizacji

Plan zagospodarowania terenu

X= 5556900
Y= 7437650

HYDRO BETAM

Nr rysunku
401

Data	Autor opracowania:	Podpis	Nr zlecenia	Skala	Format	Branża
03.2021	inż. Aleksander Nogieć upr; GPIV-63/147/76 *specjalność instalacyjna* Sprawdził: mgr. inż. Jacek Ślusarczyk upr. 78/2003 *specjalność instalacyjna*		RGG.13.2019	1:500	A2	Sanitarna PW

Zastrzega się prawa wynikające z Ustawy o prawie autorskim. Rysunek niniejszy nie może być przerysowany, uzupełniany lub odstąpiony komukolwiek bez pisemnej zgody HYDROBETAM.

LEGENDA

Rur. kanalizacji

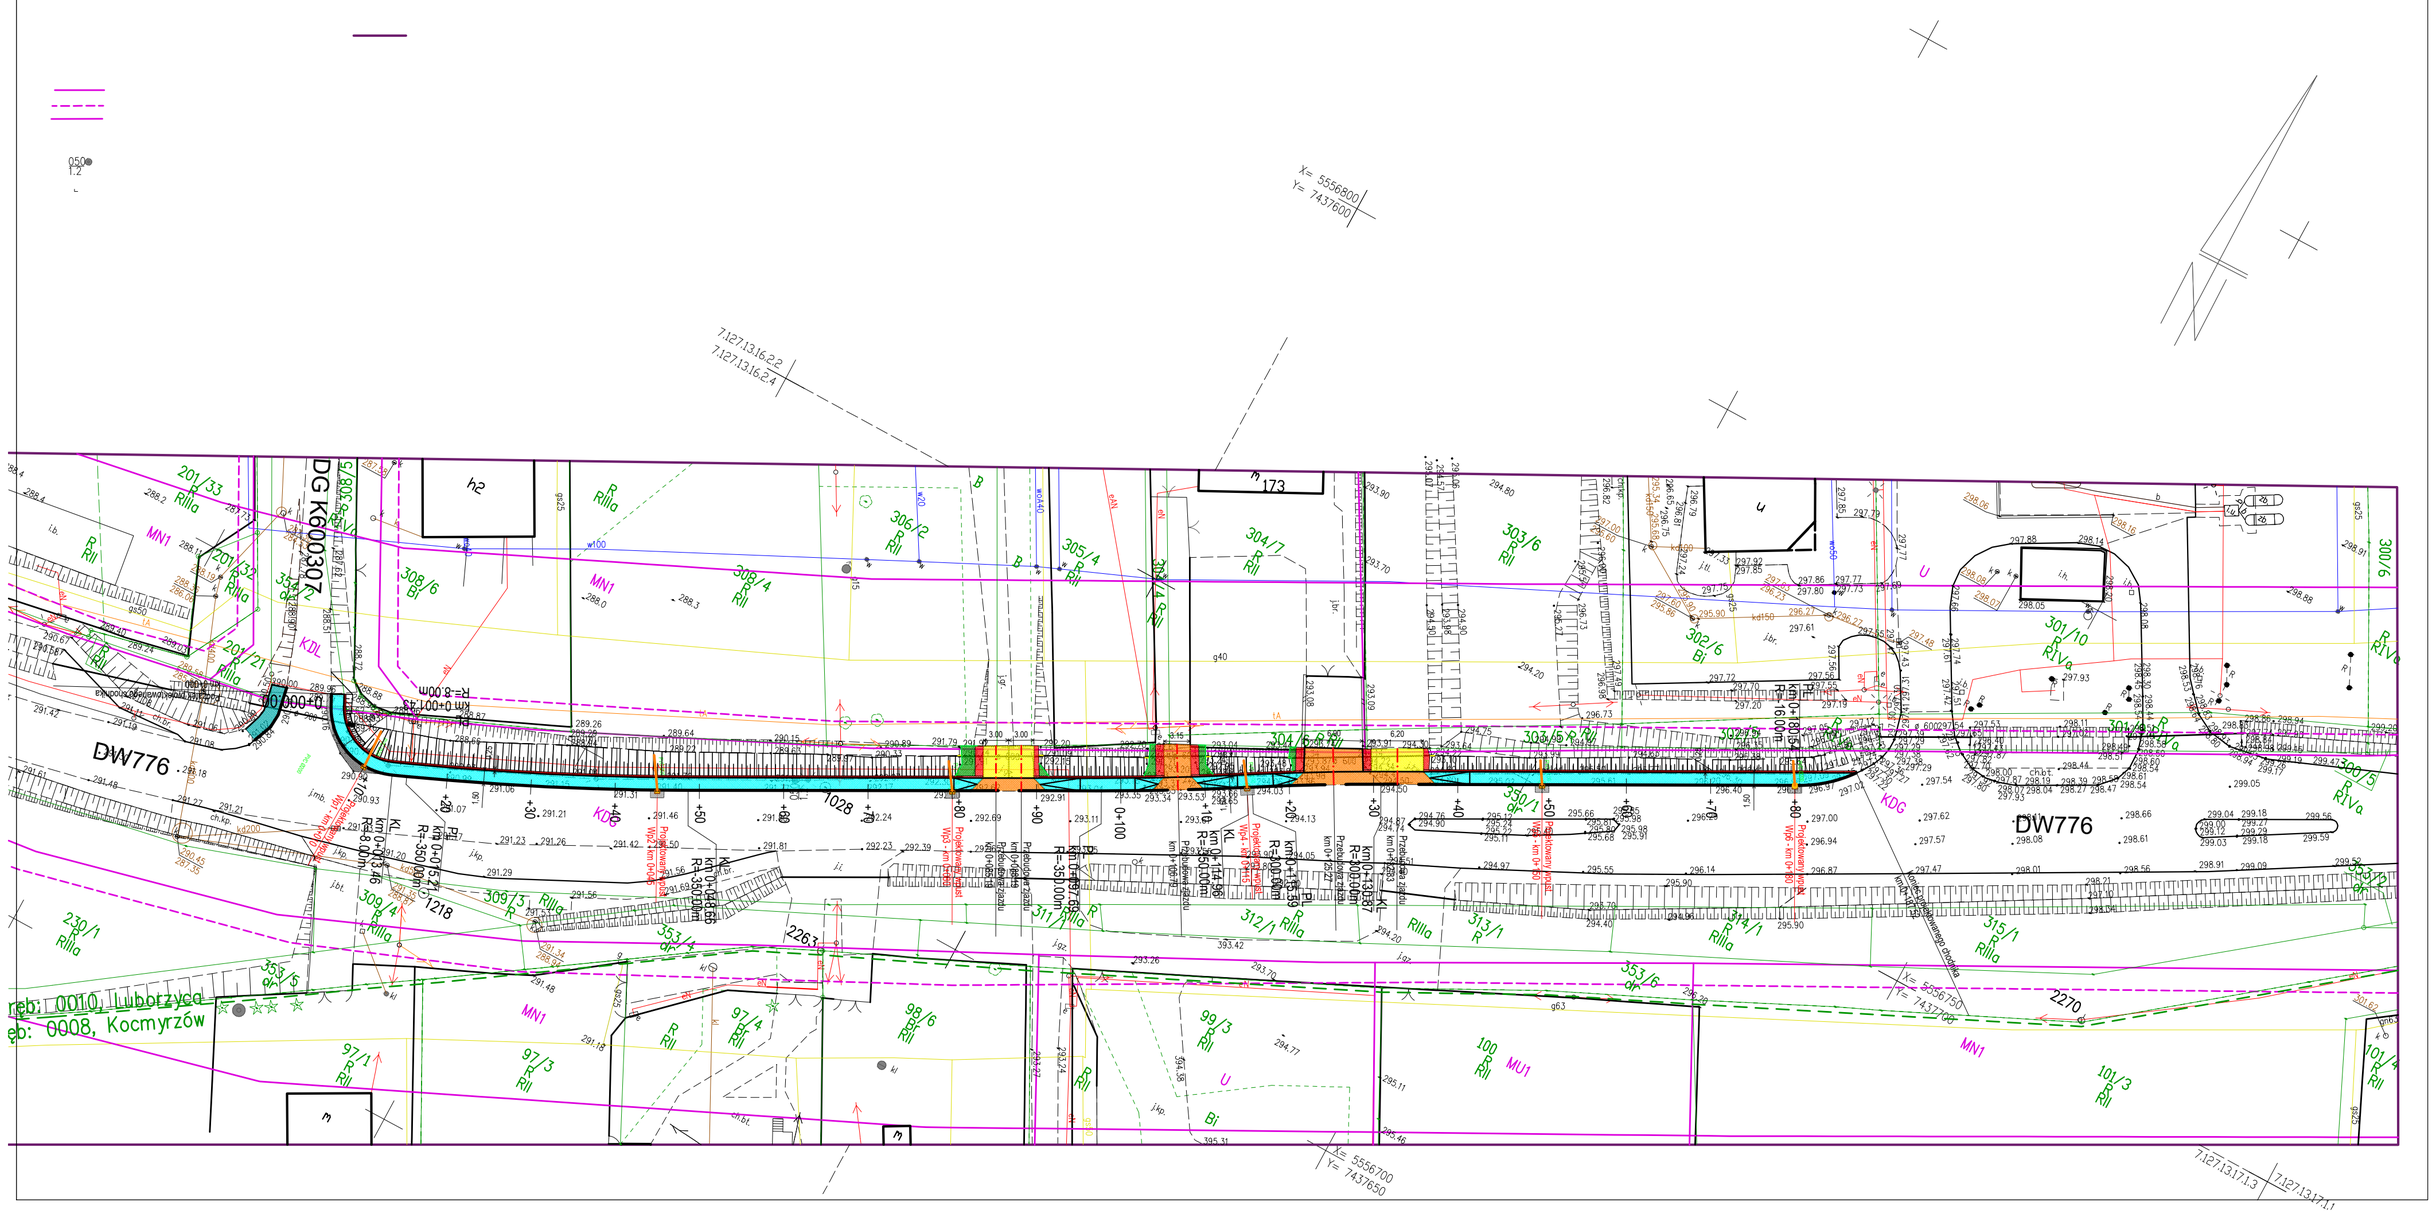
X= 5556800
Y= 7437600
7.127.13.16.2.2
7.127.13.16.2.4
DG K90307
DW776
DW776
km 0+000.00
km 0+001.46
R=8.00m
km 0+018.54
R=16.00m
km 0+043.66
R=350.00m
km 0+052.21
R=350.00m
km 0+114.96
R=350.00m
km 0+135.39
R=200.00m
km 0+135.87
R=200.00m
