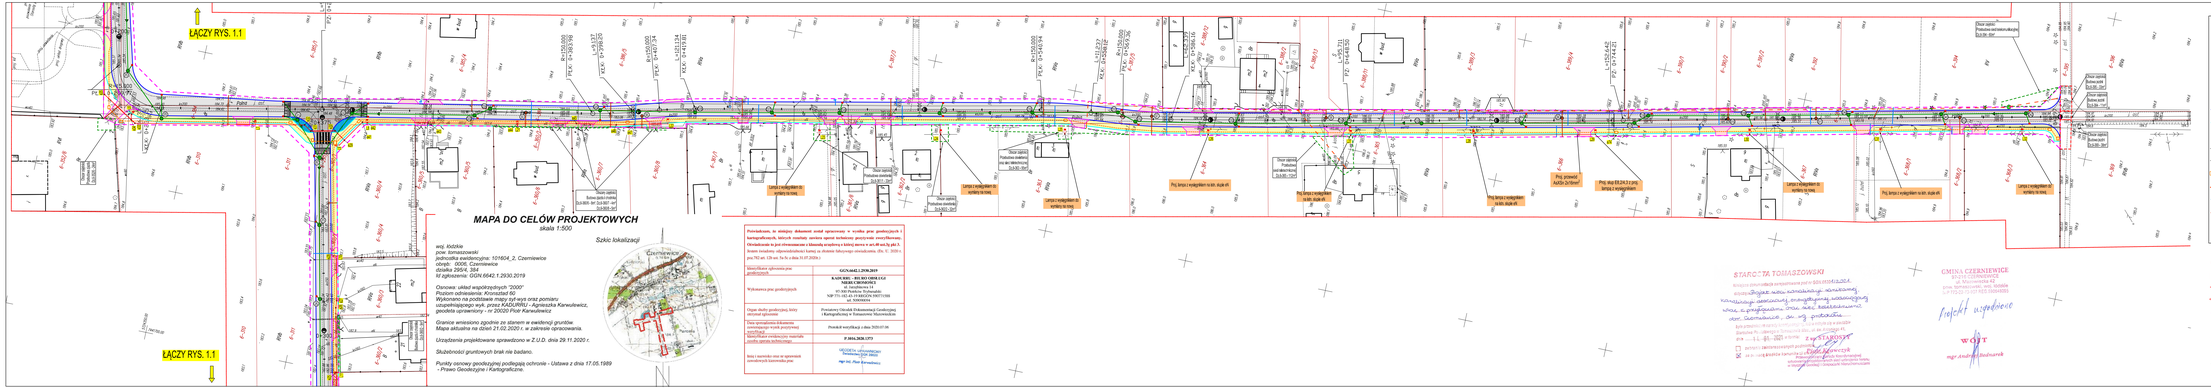
ŁĄCZY RYS. 1.1
ŁĄCZY RYS. 1.1
MAPA DO CELÓW PROJEKTOWYCH
skala 1:500
Szkic lokalizacji
Czerniewice
Pawłowice
Dworzysko
Kolonia Pawłowska
Kolonia Dworzyska
Kolonia Czerniewice
Kolonia Pawłowice