




ul. ZACHODNIA - słabowanie przęsa sieci napowietrznej i przedstawienie słupa

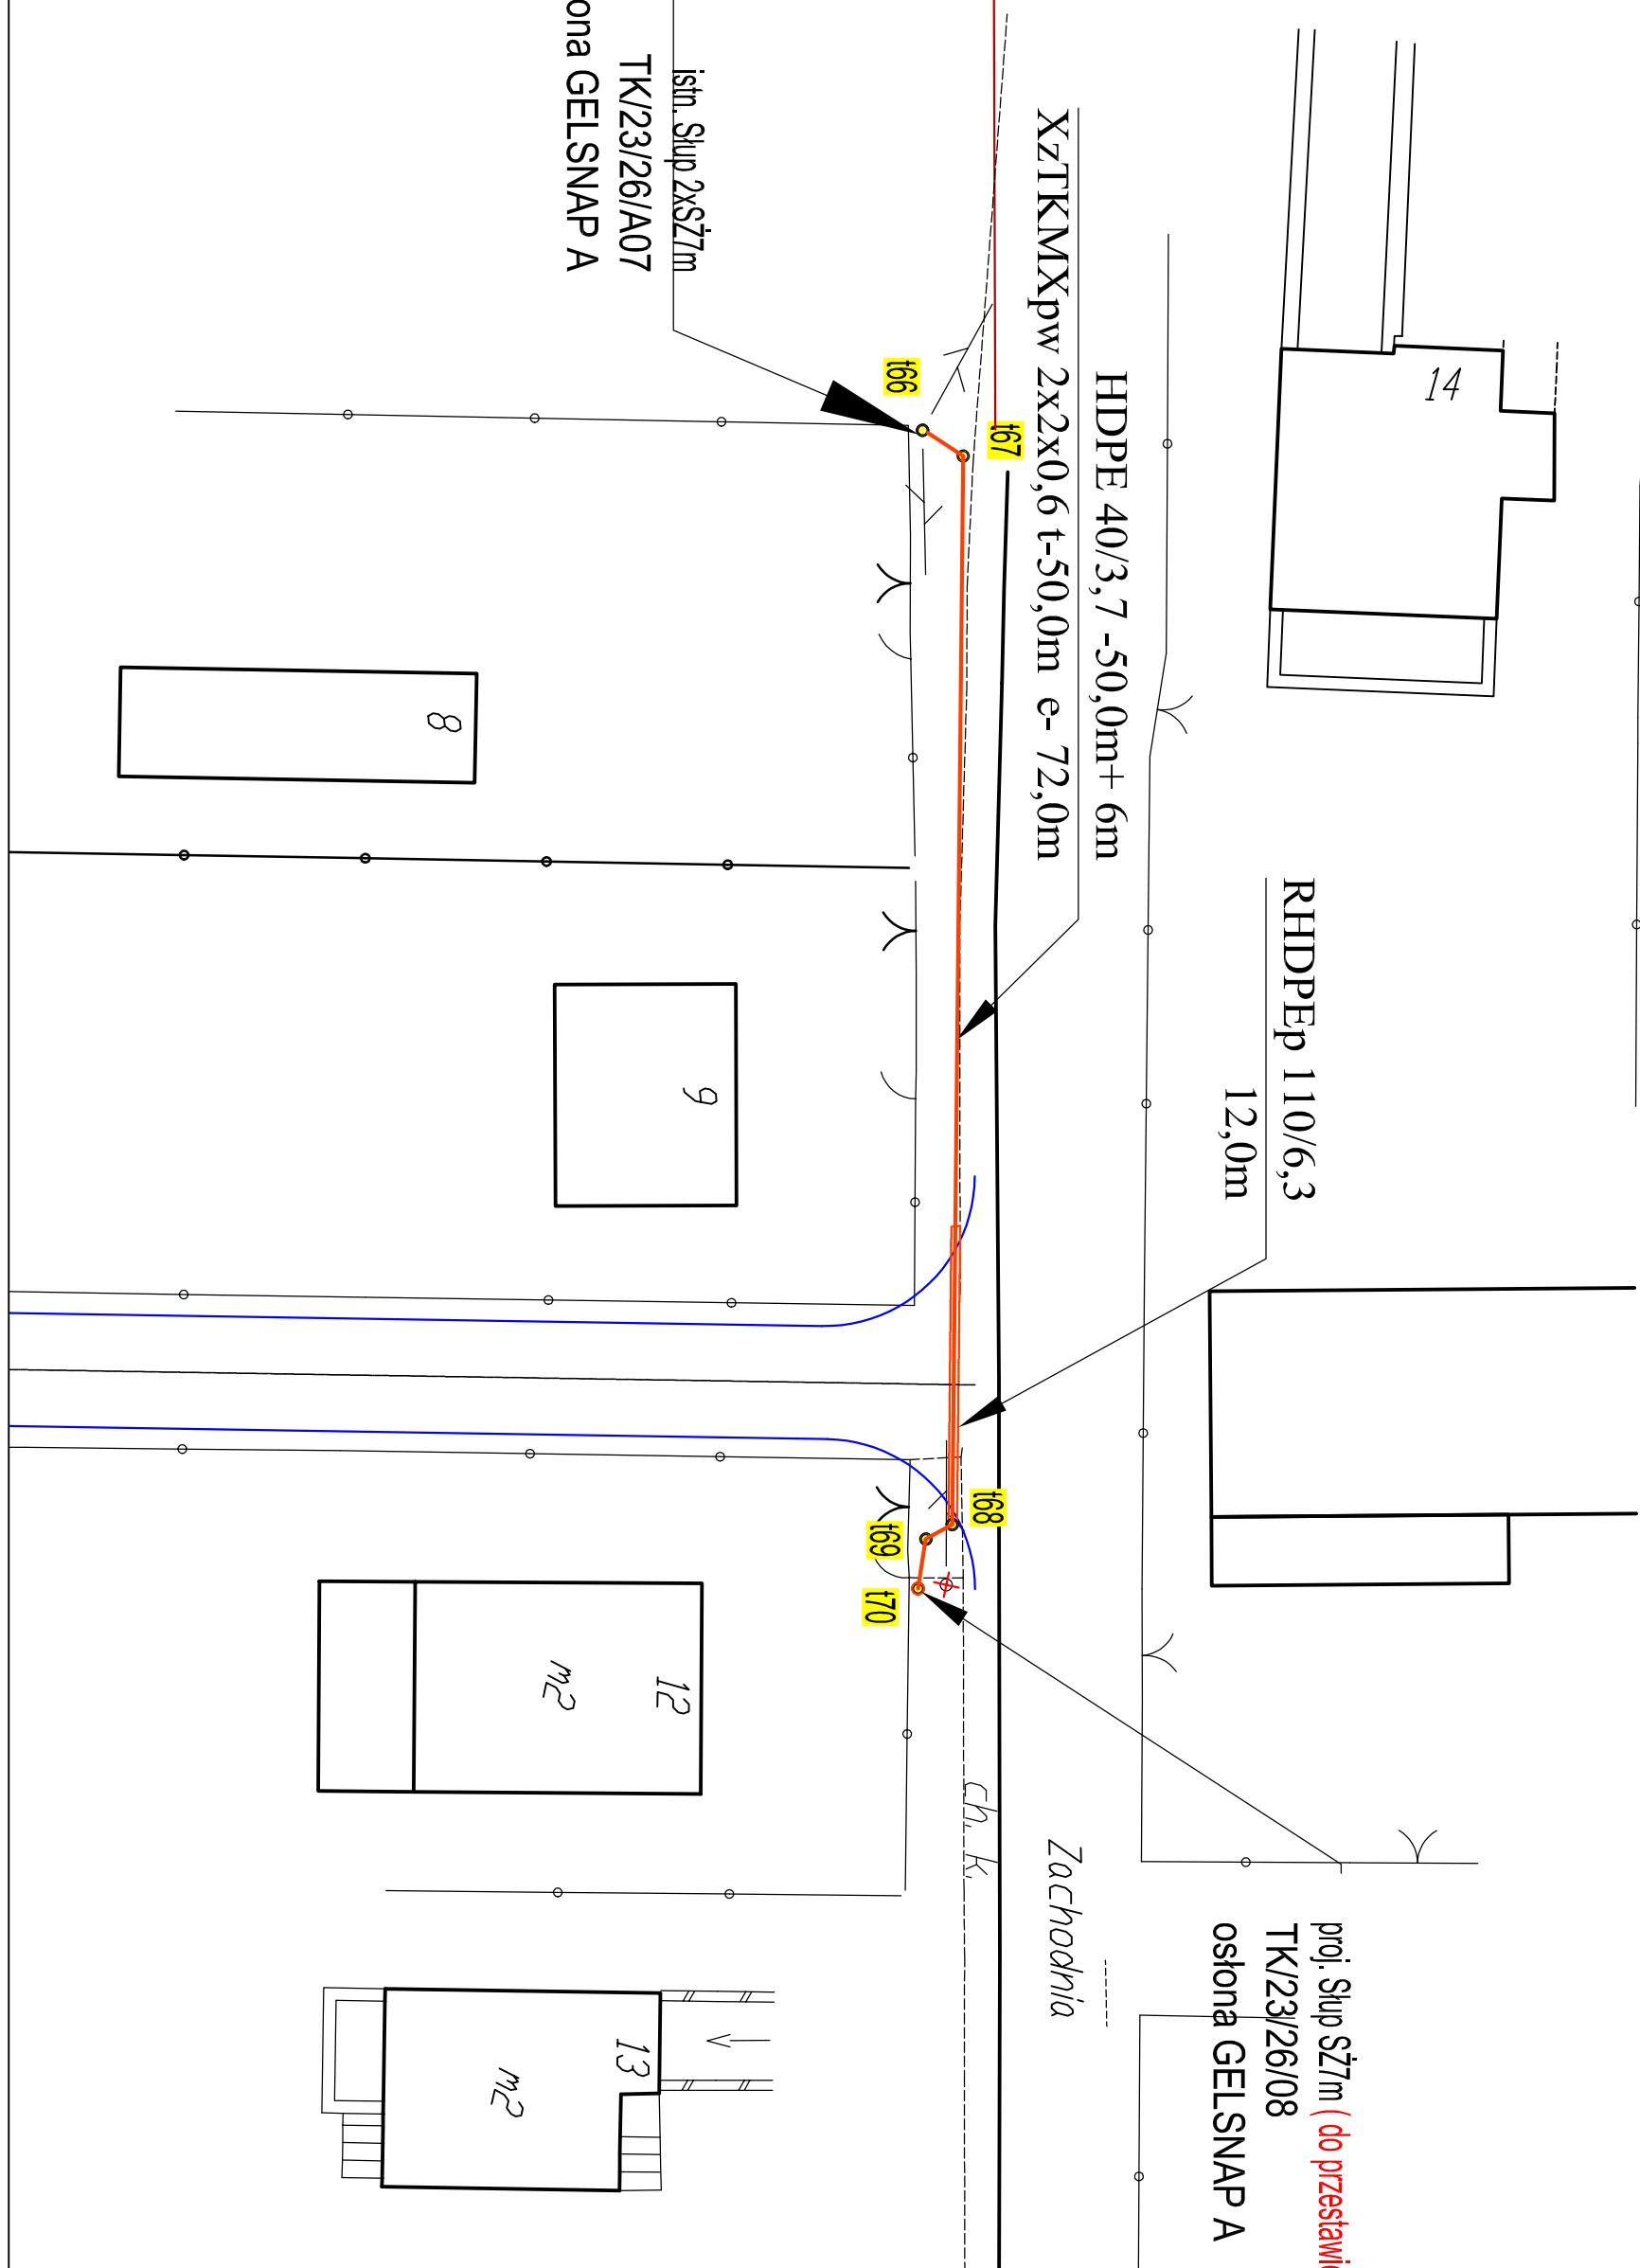

ul. POLNA - przebudowa sieci napowietrznej

 

PPU	Tytuł Projektu:	Rozbudowa ul. Parkowej, Półnogi i Zdobychaj w m. Przewodów, w powiecie łowickim w woj. łódzkim, odcinek komunikacyjny w granicach zabudowy ul. Parkowej, Półnogi i Zdobychaj	NR PRO 1/17/2020
			
TYTUŁ RYS.	Schemat wykonawczy	BRANŻA: ELEKTROTECHNICZNA, INSTRUMENTALNA, SIŁKA	DATUM 01.2020
NR PRZ. 2	IMIŁE INŻYNIERSKO.	SKALA	PODPIS
PROJEKTANT OPRACOWANIE PRACOWNIA PROJEKTOWA I URBANISTYCZNA PPU (PRACOWNIA PROJEKTOWA I URBANISTYCZNA)	mgr inż. Przemysław BUDZIŃSKI (spec. budowlano-urbanist.) mgr inż. Przemysław GOSIŃSKI (spec. budowlano-urbanist.)	n/d	