

MAPA DO CELÓW PROJEKTOWYCH

Oznaczenie kancelaryjne zgłoszenia pracy geodezyjnej		GN.1.6640.1.274.2021	
Miejscowość	Identyfikator	Lesko Miasto - Lesko	
	nazwa	182103_4	
Jednostka ewidencyjna	Identyfikator	Lesko	
	nazwa	182103_4.0001	
Obręb ewidencyjny	Identyfikator	Lesko Miasto - Lesko	
	nazwa	Skala mapy 1:500	
Arkusze mapy:	7.112.33.11.4.3	2000 strefa 7	
	prostopadłych płaskich	Kronsztadt '86	
Nazwa układu współrzędnych		-----	
Oznaczenie granic obszaru, który był przedmiotem aktualizacji			
Mapa aktualna w oznaczonym zakresie na dzień:		12.03.2021	
Oznaczenie i informacja o służebnościach gruntowych mających wpływ na zagospodarowanie gruntów, zlokalizowanych w granicach projektowanej inwestycji		Brak	
Oznaczenie i symbol konturu użytku gruntowego, który nie jest ujawniony w bazie danych ewidencji gruntów i budynków		Brak	
Sanok, dnia:		15.03.2020	
<div>USŁUGI GEODEZYJNO-BUDOWLANE Maciej Słupski ul. Macieja Kuśki 24, 38-500 Sanok tel. 793 707 198 NIP 6871892583 REGON 364523150</div> <div>mgr inż. Roman Śpiwák GEODETA UPRAWNIONY Upr. nr 2515 Główn. Urz. Geodezji i Kart. Upr. z 24.11.1999 1, 2</div>			
Nazwa / imię i nazwisko wykonawcy oraz data i podpis osoby reprezentującej wykonawcę		Imię i nazwisko, nr uprawnień, zakres oraz data i podpis geodety uprawnionego, który opracował mapę	


IA MNIEJSZEJ MAPIE
W OZNACZONYM ZAKRESIE
Lesko, dnia 17-03-2021
mgr inż. Maciej Słupski

Nazwa / imię i nazwisko wykonawcy oraz data i podpis osoby reprezentującej wykonawcę		17 -03- 2021 <i>Łada</i>	
Nazwa / imię i nazwisko geodety uprawnionego, który opracował mapę		17 -03- 2021 <i>Łada</i>	

Z up. STAROSTY
mgr inż. Roman Śpiwák
POWATOWEGO OŚRODKA DOKUMENTACJI
GEODEZYJNEJ I KARTOGRAFICZNEJ

LEGENDA:

- GRANICA DZIAŁKI
- OGRODZENIE DO ROZBIÓRKI/NOWO BUDOWANE
- NAWIERZCHNIA Z TRAWY SYNTETYCZNEJ DO WYMIANY
- NAWIERZCHNIA POLIURETANOWA DO WYMIANY
- NAWIERZCHNIA Z KOSTKI BETONOWEJ DO PRZEŁOŻENIA
- REMONT TRYBUN
- OPRAWY DO WYMIANY (24SZT. NA ISTNIEJĄCYCH 10 MASZTACH OŚWIETLENIOWYCH)
- PIŁKOCHWYTY DO WYMIANY

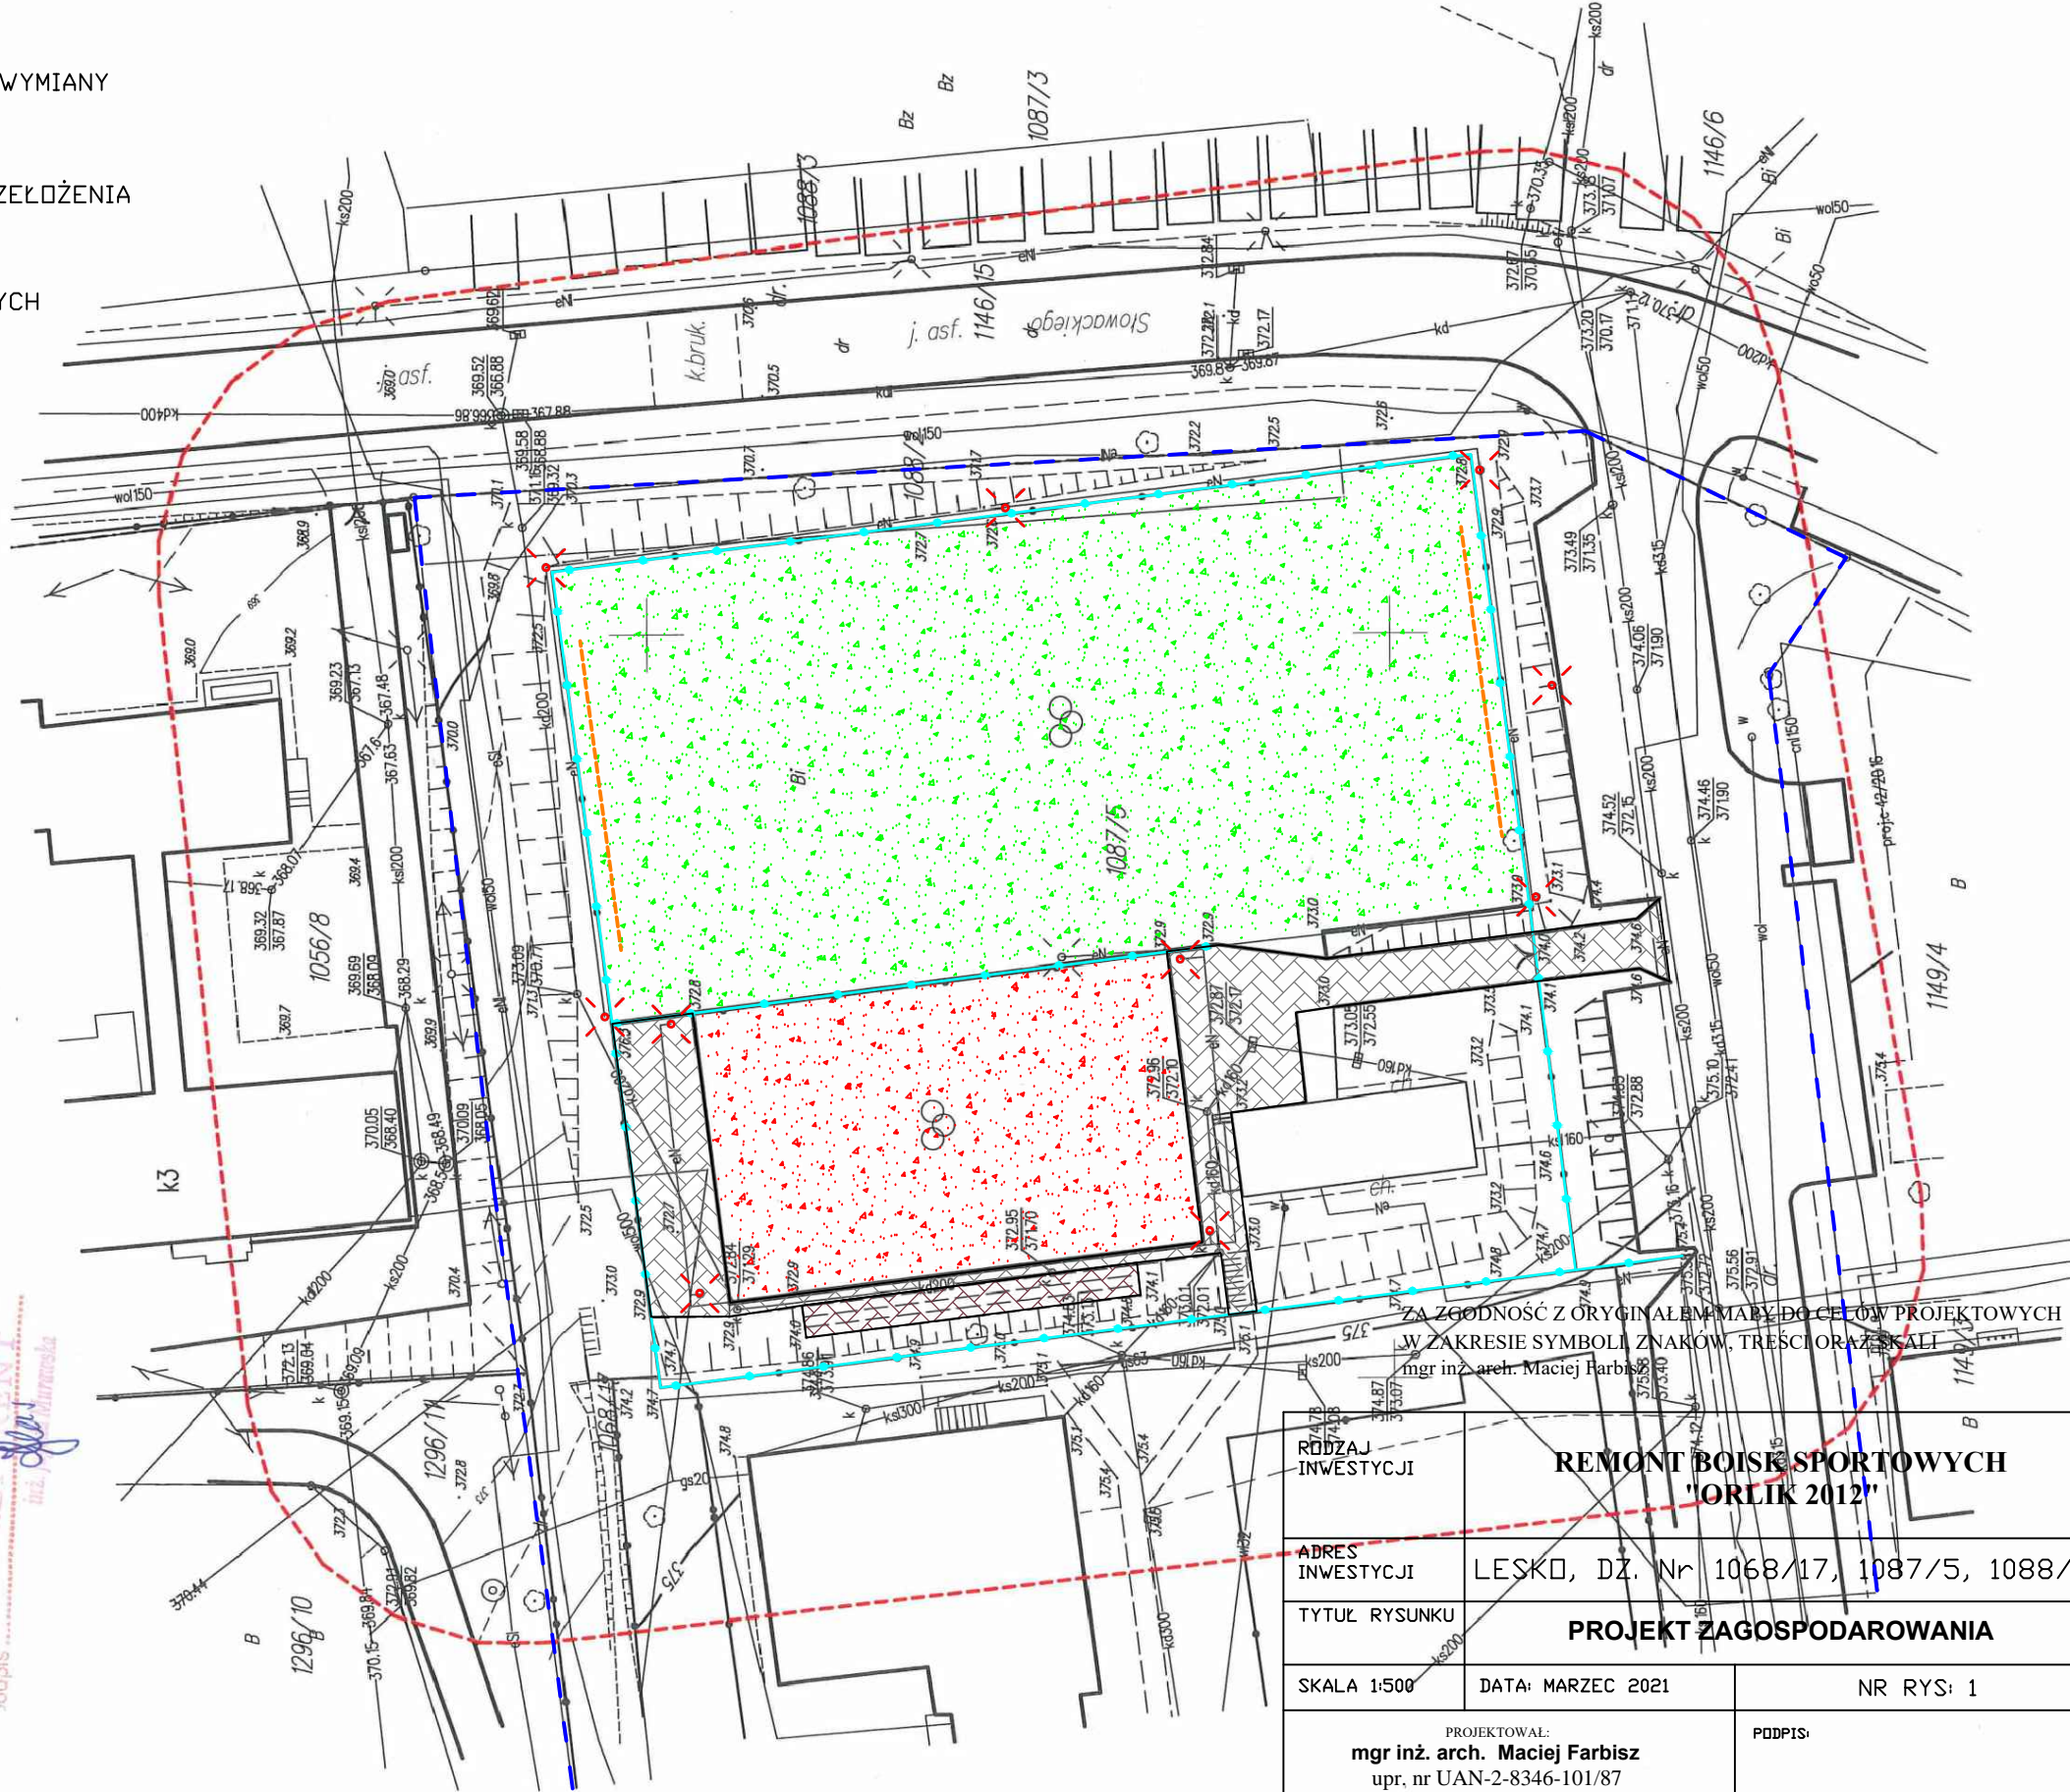

RODZAJ INWESTYCJI		REMONT BOISK SPORTOWYCH "ORLIK 2012"	
ADRES INWESTYCJI		LESKO, DZ. Nr 1068/17, 1087/5, 1088/2	
TYTUŁ RYSUNKU		PROJEKT ZAGOSPODAROWANIA	
SKALA 1:500	DATA: MARZEC 2021	NR RYS: 1	
PROJEKTOWAŁ: mgr inż. arch. Maciej Farbisz upr. nr UAN-2-8346-101/87 do projektowania bez ograniczeń w spec. architektonicznej do projektowania w ograniczonym zakresie w spec. konstrukcyjno-budowlanej upr. nr UAN-2-8346-228/87 do kierowania robotami budowlanymi w ograniczonym zakresie		PODPIS:	