


Schemat technologiczny SUW Rzekuń

ELEMENTY PODLEGAJĄCE
WYMIANIE

ETAP I
ETAP II

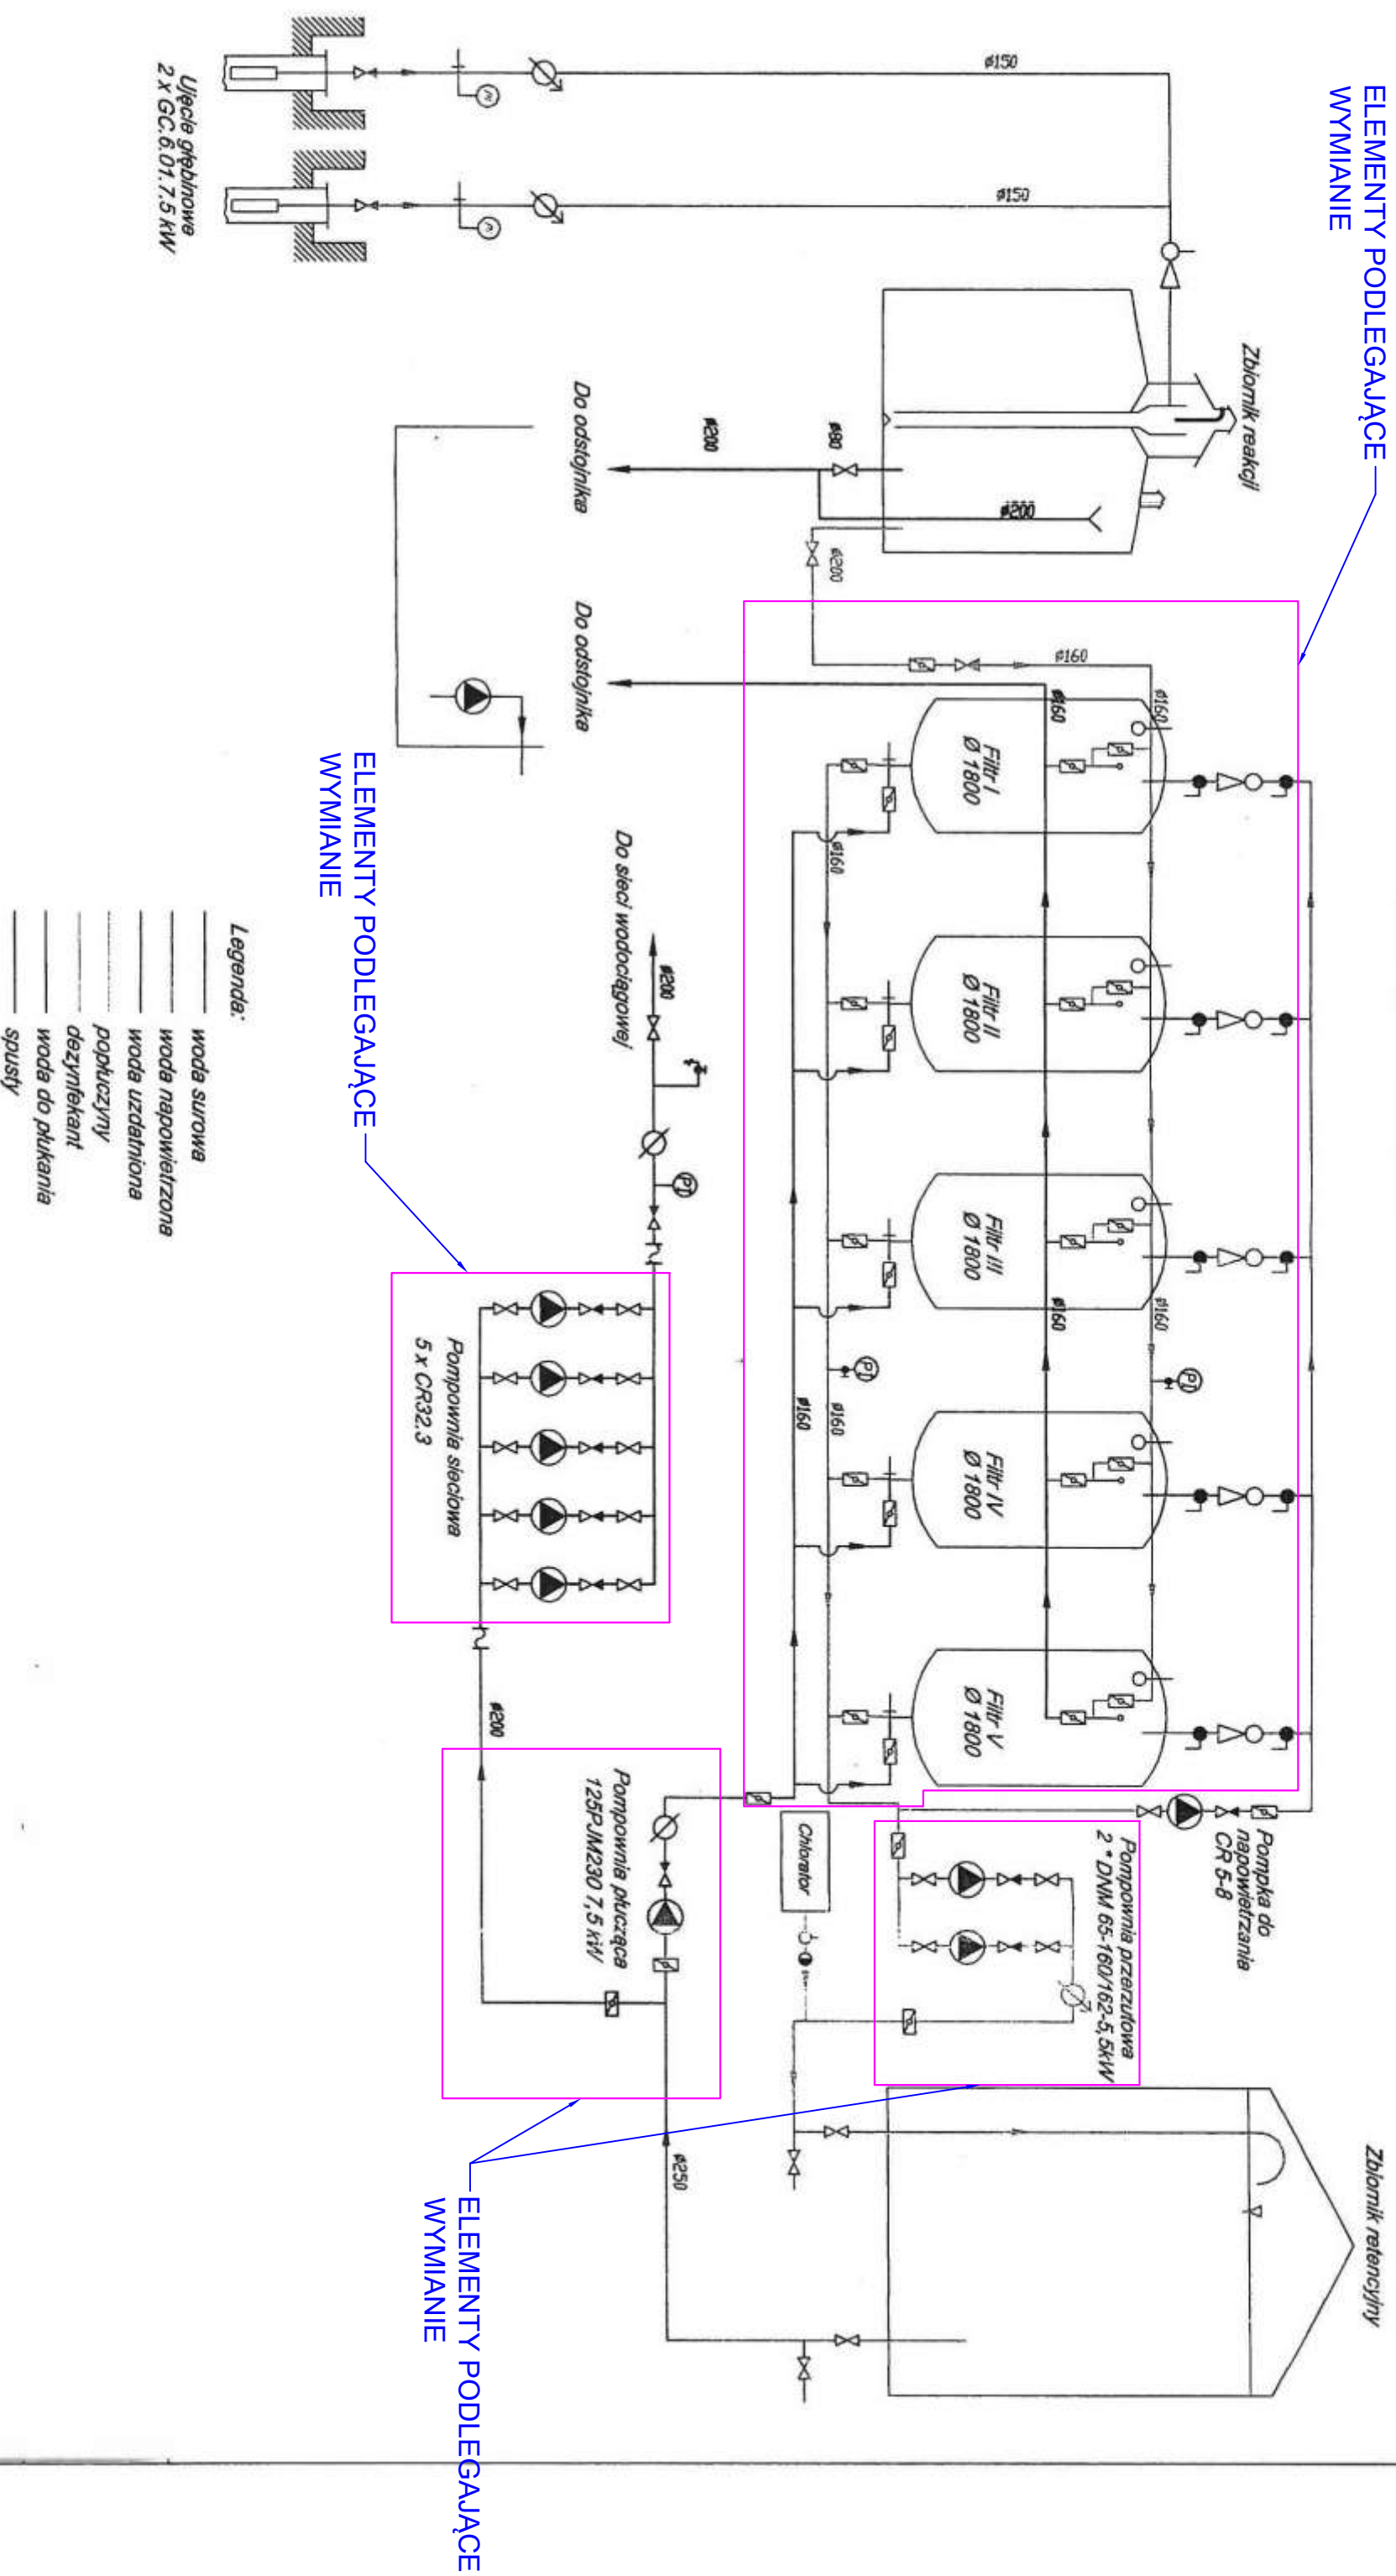

ELEMENTY PODLEGAJĄCE
WYMIANIE

ELEMENTY PODLEGAJĄCE
WYMIANIE