

WOJEWÓDZKI URZĄD
OCHRONY ZABYTEKÓW
we Wrocławiu
DELEGATURA w WAŁBRZYCHU
58-300 Wałbrzych, ul. Zamkowa 3
tel. 74 542-04-18, fax 74 542-04-60

10.12.2025



OZNACZENIA


--

- proj. naw. bitumiczna
- proj. naw. zjazdu bitumicznego
- proj. naw. pobocza z KŁSM 0/31,5 gr. 10c
- mapa sytuacyjno-wysościowa
- numer działki
- linie granicy działki

Jednostka projektowa	Zamawiający / inwestor			
	tytuł rysunku			
Nowicki	nazwa zadania			
	plan zagospodarowania terenu			
"Przebudowa drogi gminnej nr 118454D w m. Budzów"				
linia i nazwisko	specjalność	funkcja	nr uprawnień	podp
mgr inż. Marcin Nowicki	drogowa	projektant	doświadczony	
branża	data	skala		nr rysu
drogowa	VII 2025	1:500		02f


10.12.2025

WOJEWÓDZKI URZĄD
OCHRONY ZABYTKÓW
we Wrocławiu
DELEGATURA w WAŁBRZYCHU
58-300 Wałbrzych, ul. Zamkowa 3
tel. 74 842-04-19, fax 74 842-00-60

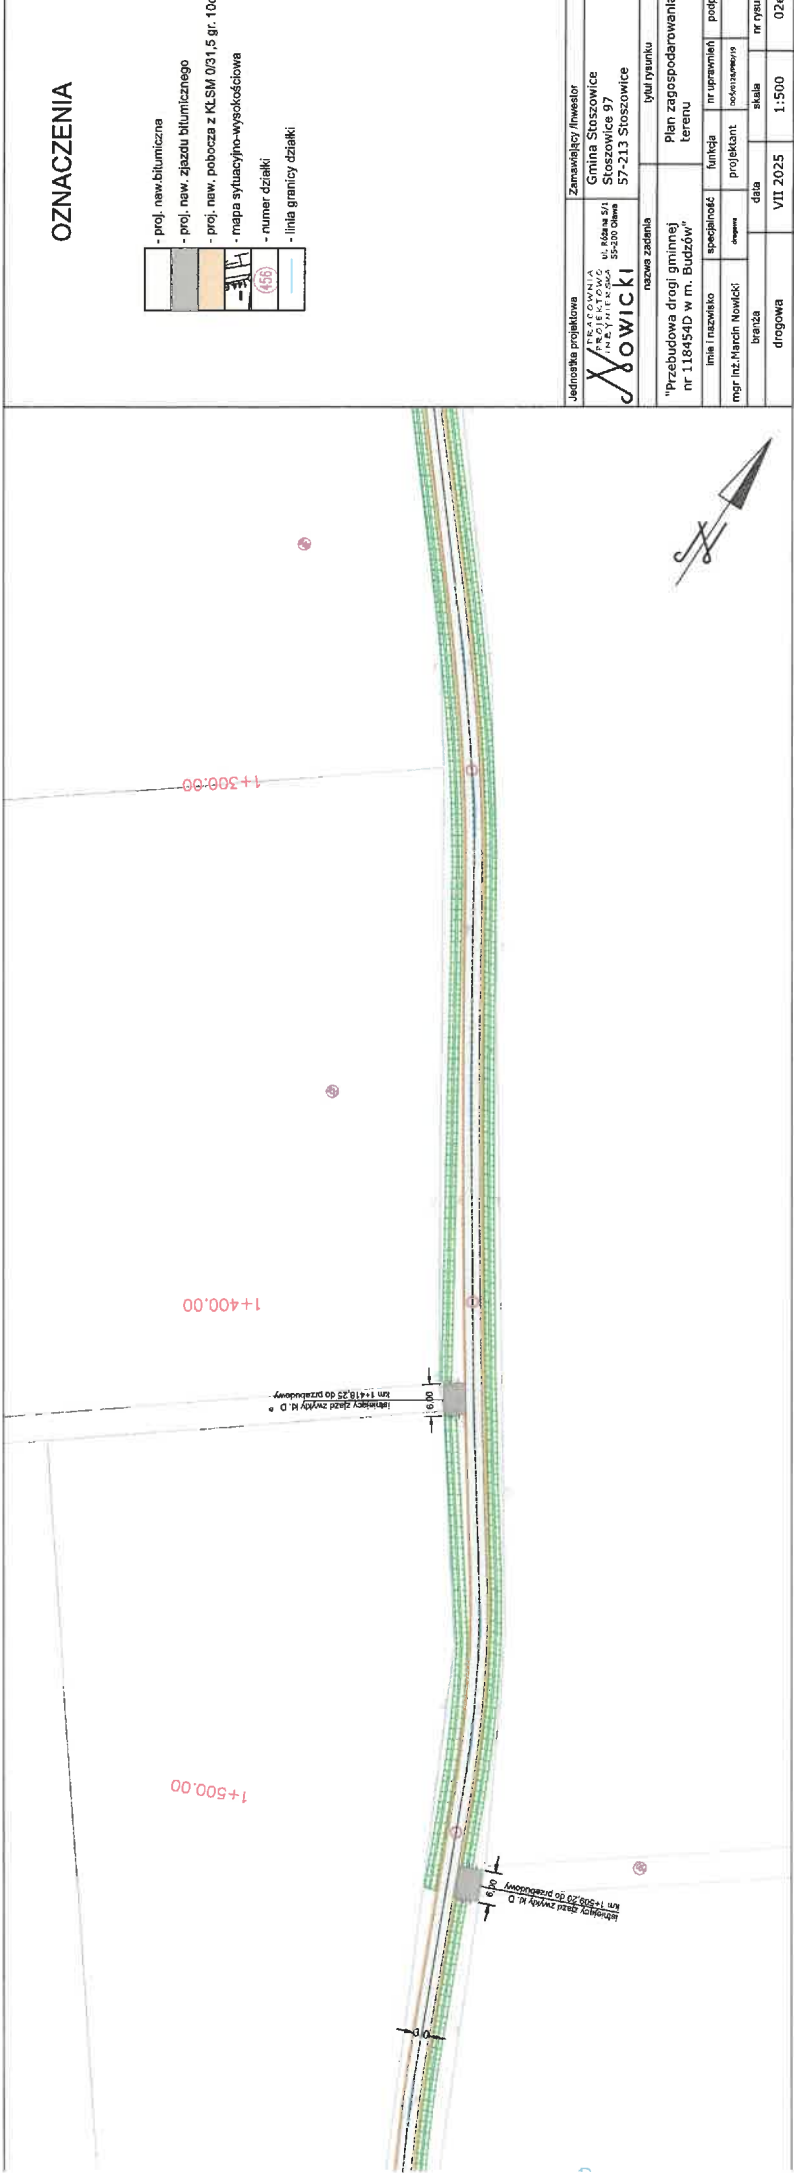


OZNACZENIA

- proj. naw. bitumiczna
- proj. naw. zjazdu bitumicznego
- proj. naw. pobocza z KLSM 031,5 gr. 10c
- mapa sytuacyjno-wysokościowa
- numer działki
- linia granicy działki

 Jednostka projektowa	Zamawiający / Inwestor			
	Gmina Stosowice			
	Stosowice 97			
Nowicki	57-213 Stosowice			
	tytuł rysunku			
	plan zagospodarowania terenu			
linia i nazwisko	specjalność	funkcja	nr uprawnień	podpis
mgr inż. Marcin Nowicki	branża	data	projektant	nr rysunku
drogowa	VII 2025	1:500	skala	nr rysunku
				02e

10.12.2025

WOJEWÓDZKI URZĄD
OCHRONY ZABYTEKÓW
we Wrocławiu
DELEGATURA W WAŁBRZYSZACH

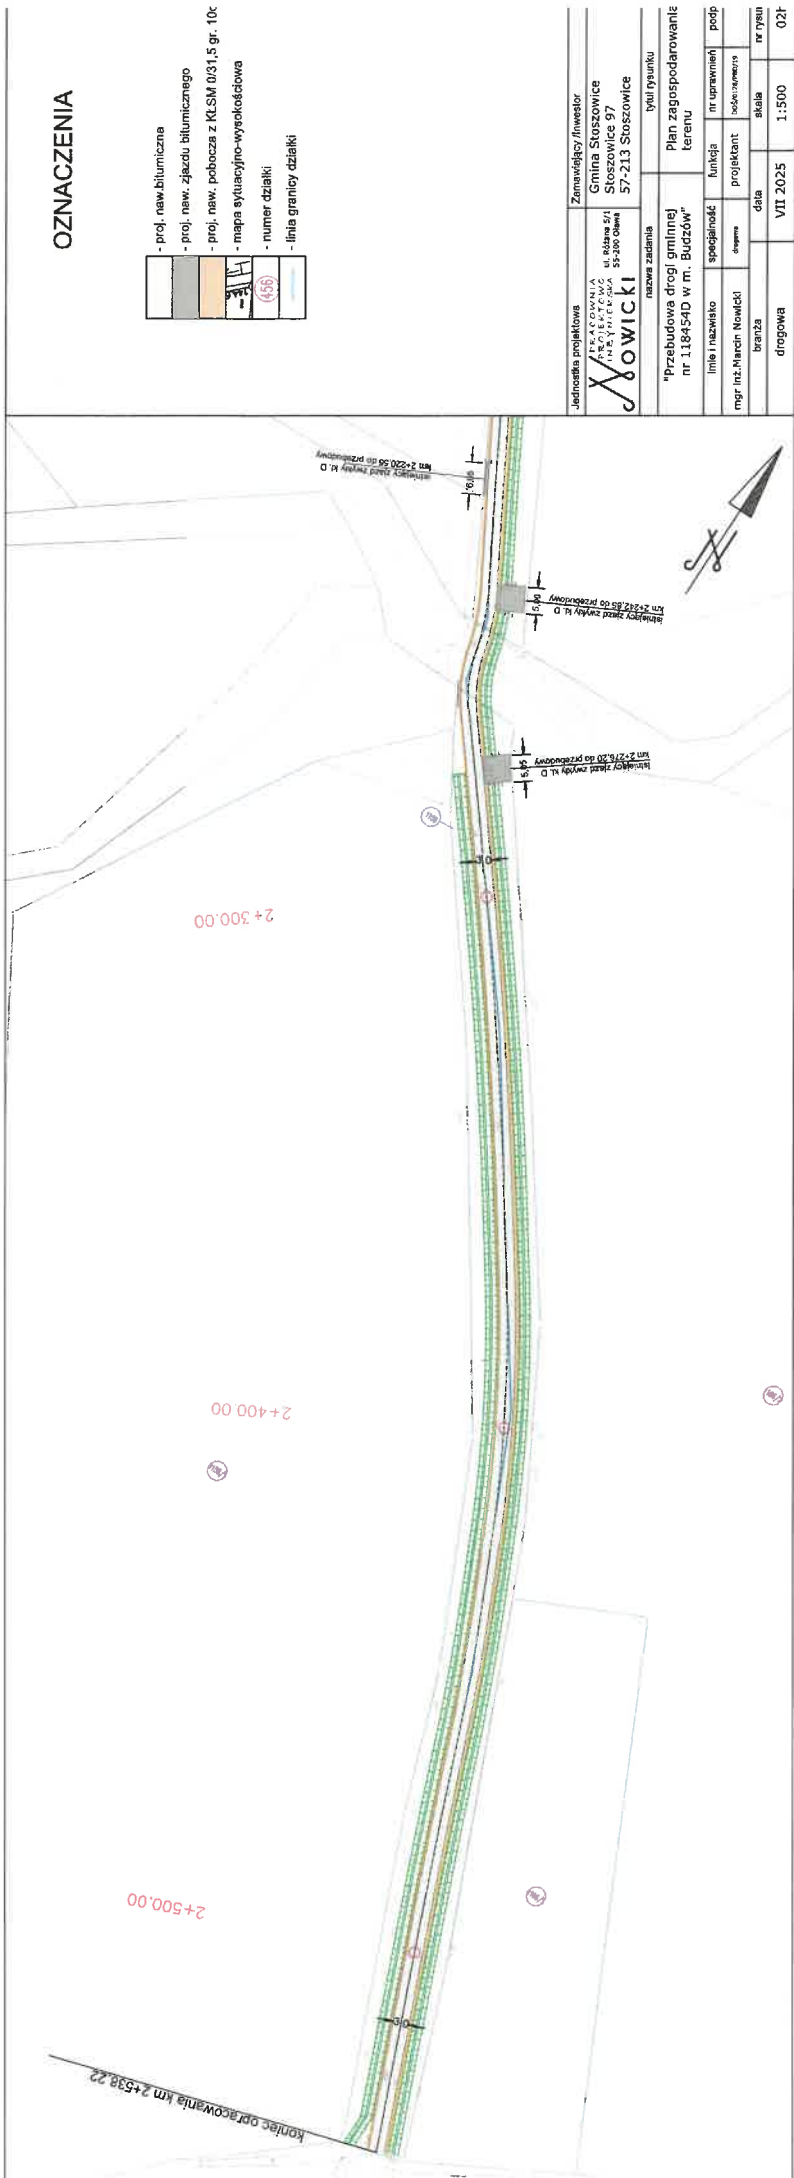

OZNACZENIA

--

- proj. naw. bitumiczna
- proj. naw. zjazdu bitumicznego
- proj. naw. pobocza z KLSM 031,5 gr. 10c
- mapa sytuacyjno-wysokościowa
- numer działki
- linia granicy działki

Jednostka projektowa	Zamawiający/Inwestor
nazwa zadania	tytuł rysunku
"Przebudowa drogi gminnej nr 118454D w m. Budzów"	Plan zagospodarowanie terenu
linia i nazwisko	functio
mgr inż. Marcin Nowicki	projektant
branża	drogowa
data	skala
VII 2025	1:500
nr rysunku	02r


WOJEWÓDZKI URZĄD
OCHRONY ZABYTEKÓW
we Wrocławiu
SELEGATURA w WĄŁBRZYSZU
58-300 Wąbrzych, ul. Zamkowa 3

10. 12. 2025



10. 12. 2025

WOJEWÓDZKI URZĄD
OCHRONY ZABYTEKÓW
we Wrocławiu
DELEGATURA w WĄŁ BRZYGACH
58-300 Wąlbrych, ul. Zamkowa 3

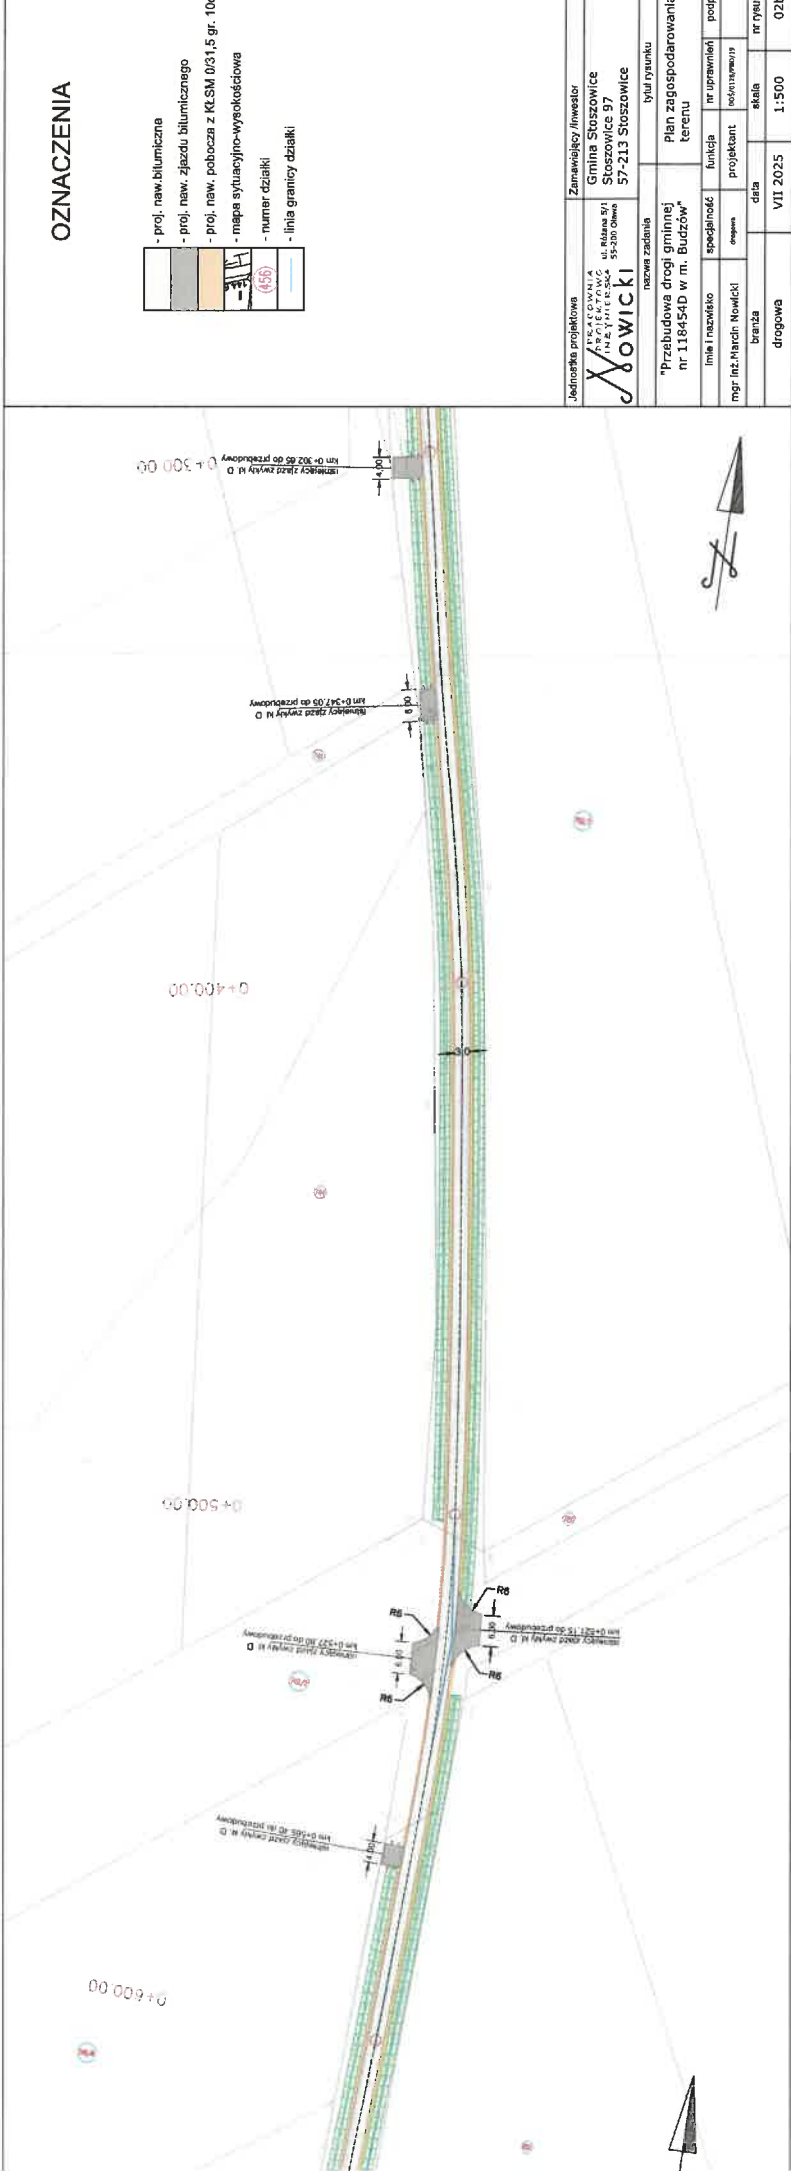

10. 12. 2025

WOJEWODZKI URZĄD
OCHRONY ZABYTEKÓW
we Wrocławiu
DELEGATURA w WĄŁBRZYSIACH
58-300 Wąbrzych, ul. Zamkowa 3
tel. 74 842-64-18 fax 74 842-66-60