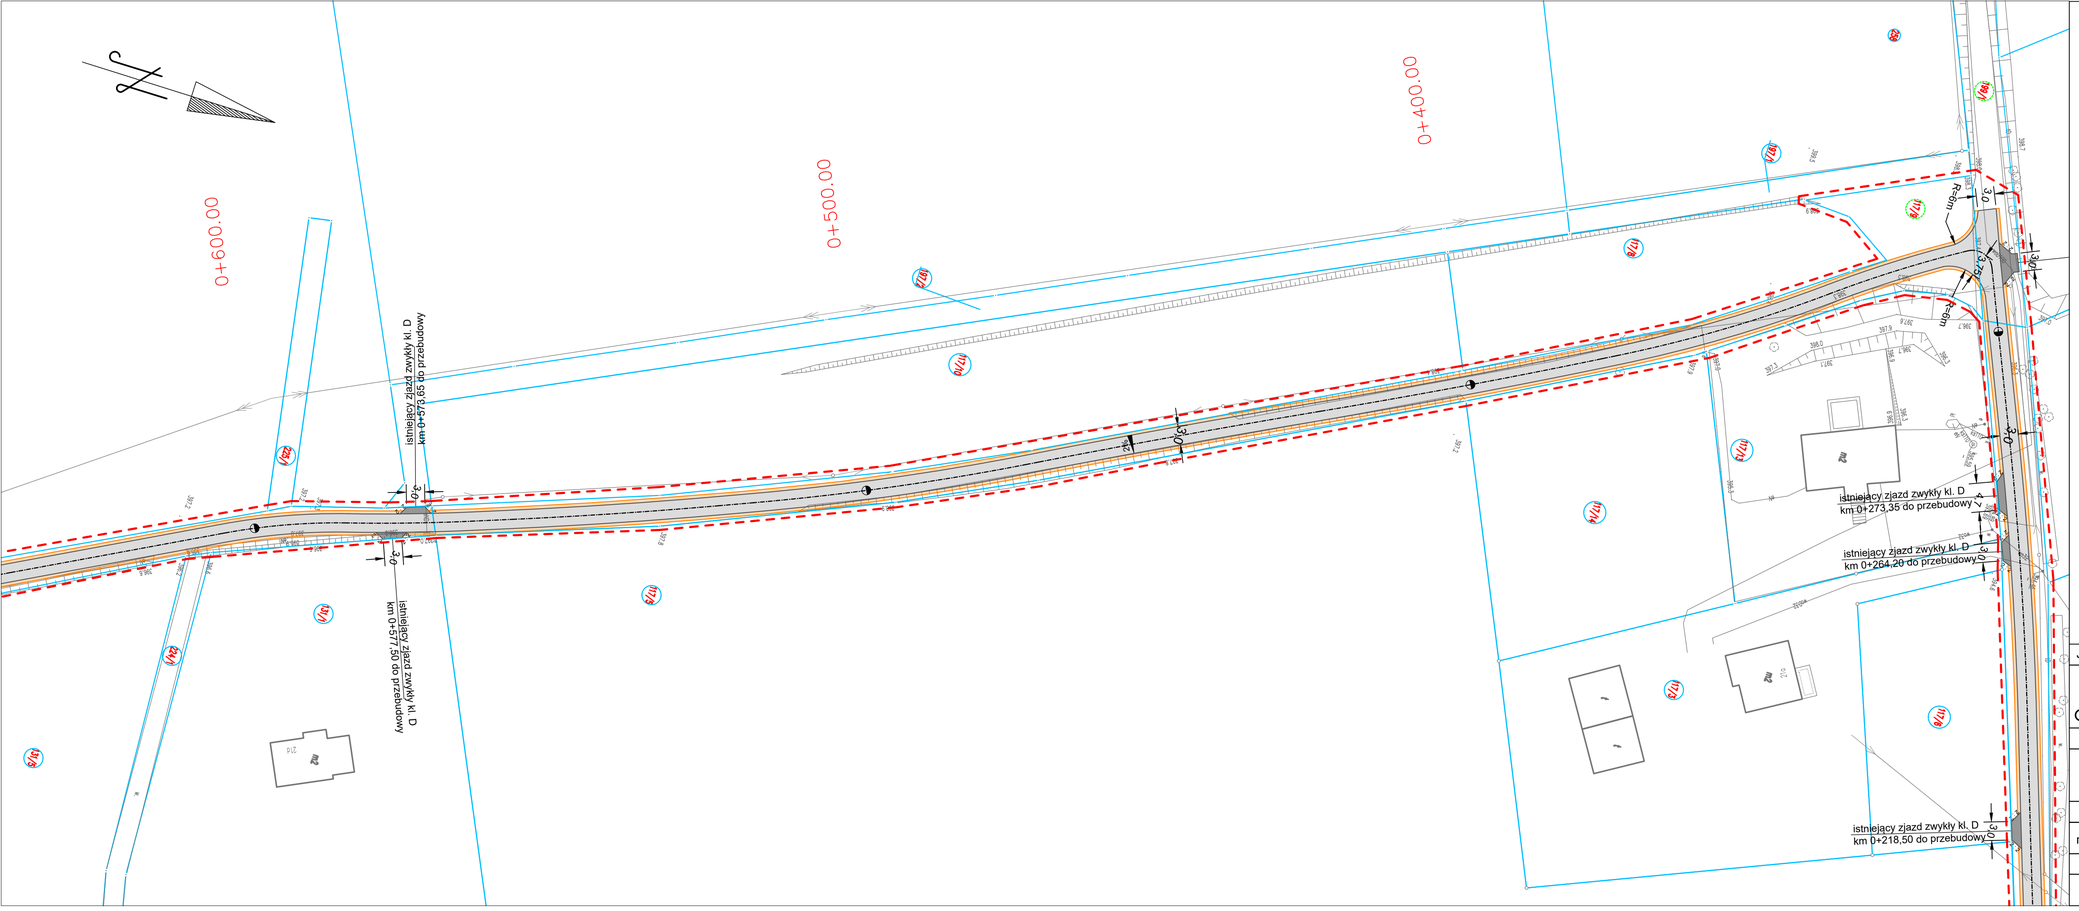
0+600.00
0+500.00
0+400.00
istniejący zjazd zwykły kl. D
istniejący zjazd zwykły kl. D
km 0+273,35 do przebudowy
istniejący zjazd zwykły kl. D
km 0+264,20 do przebudowy
istniejący zjazd zwykły kl. D
km 0+218,50 do przebudowy
3.0
3.5
4.0
9.0
