


MAPA DO CELÓW PROJEKTOWYCH
Aktualna na dzień: 2025.12.04
Skala: 1:500
jednostka ewidencyjna: 061506_2 Radziny Podlaski
obręb ewidencyjny: 0010 Józefów
układ współrzędnych – 2000 8/24
poz. odniesienia: PL-EVRF2007-NH
GN.I.6640.1706.2025

Usługi Geodezyjne
Kornel Emil
ul. Matejki 15
21-300 Radziny Podlaski
tel. 507538352

Wydruk dnia: 2025.12.09

UWAGA!
Oświadczam, że prace wykonane do zgłoszenia nr GN.I.6640.1706.2025 otrzymały pozytywny protokół weryfikacji i zostały przyjęte do państwowego zasobu geodezyjno-kartograficznego w Radzynie Podlaskim za nr ewidencyjnym P.0615.2025.1596 w dniu 2025.12.09.
Jestem świadomy odpowiedzialności kamej za złożenie fałszywego oświadczenia.

SEKRETA DLA WYKONAWCY
Adam Jasiński
Nr Urb. 1493

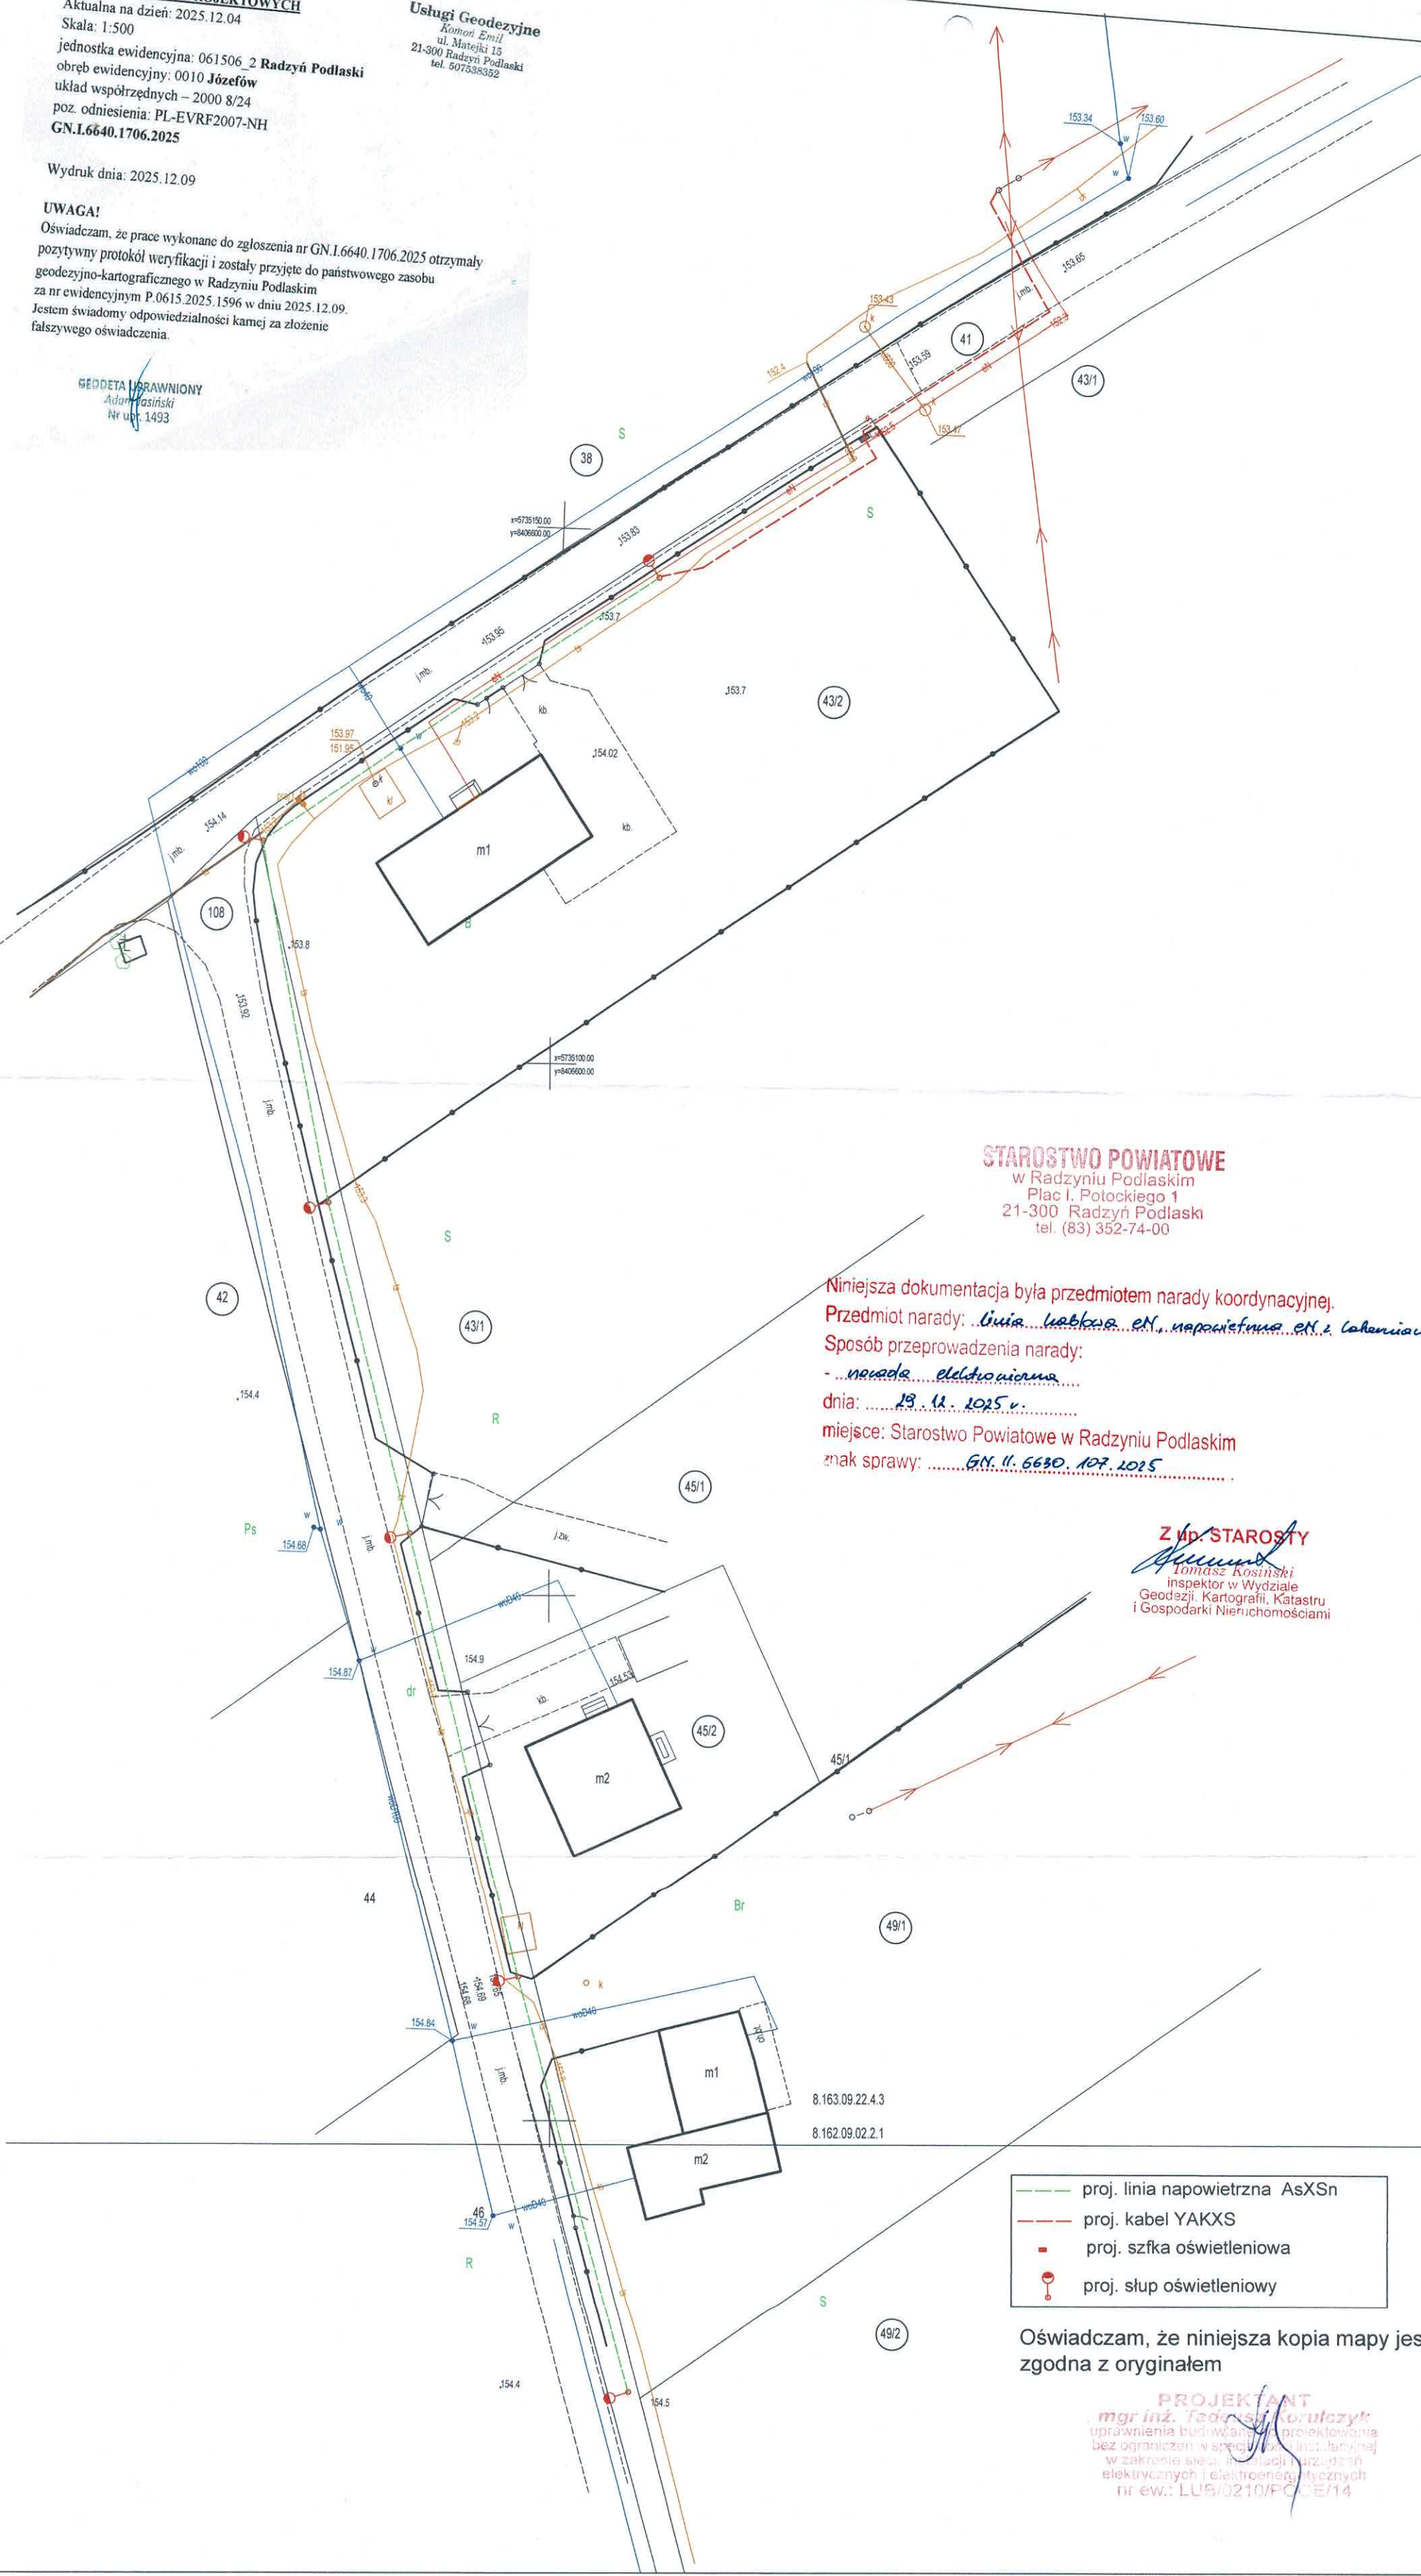

STAROSTWO POWIATOWE
w Radzynie Podlaskim
Plac I. Potockiego 1
21-300 Radziny Podlaski
tel. (83) 352-74-00

Niniejsza dokumentacja była przedmiotem narady koordynacyjnej.
Przedmiot narady: linia kablowa EN, napowietrzna EN i latarnia
Sposób przeprowadzenia narady: narada elektryczna
dnia: 19.11.2025 r.
miejsce: Starostwo Powiatowe w Radzynie Podlaskim
znak sprawy: GN. II. 6630. 107. 2025

Z up. STAROSTY
[Signature]
Tomasz Kosinski
inspektor w Wydziale
Geodazji, Kartografii, Katastru
i Gospodarki Nieruchomościami

- proj. linia napowietrzna AsXS
- proj. kabel YAKXS
- proj. szfka oświetleniowa
- proj. słup oświetleniowy

Oświadczam, że niniejsza kopia mapy jest zgodna z oryginałem

PROJEKTANT
mgr inż. *[Signature]* Korutycz
uprawnienia budowlane, projektowania
bez ograniczeń w spec. bud. instalacyjnej
w zakresie sieci, instalacji i urządzeń
elektrycznych i elektroenergetycznych
nr ew.: LUB/0210/PCE/14