

MAPA DO CELÓW PROJEKTOWYCH

Aktualna na dzień: 2025.12.04
Skala: 1:500
jednostka ewidencyjna: 061506_2 Radzyń Podlaski
obręb ewidencyjny: 0010 Józefów
układ współrzędnych – 2000 8/24
poz. odniesienia: PL-EVRF2007-NH
GN.L6640.1706.2025


Wydruk dnia: 2025.12.09

UWAGA!

Oświadczam, że prace wykonane do zgłoszenia nr GN.L.6640.1706.2025 otrzymały pozytywny protokół weryfikacji i zostały przyjęte do państwowego zasobu geodezyjno-kartograficznego w Radzymiu Podlaskim za nr ewidencyjnym P.0615.2025.1596 w dniu 2025.12.09. Jestem świadomy odpowiedzialności karnej za złożenie fałszywego oświadczenia.

GEODETA DLA PRAWNIONY
Adam Jasiński
Nr upr. 1493

Usługi Geodezyjne
Kornel Emil
ul. Matejki 15
21-300 Radzyń Podlaski
tel. 607538352

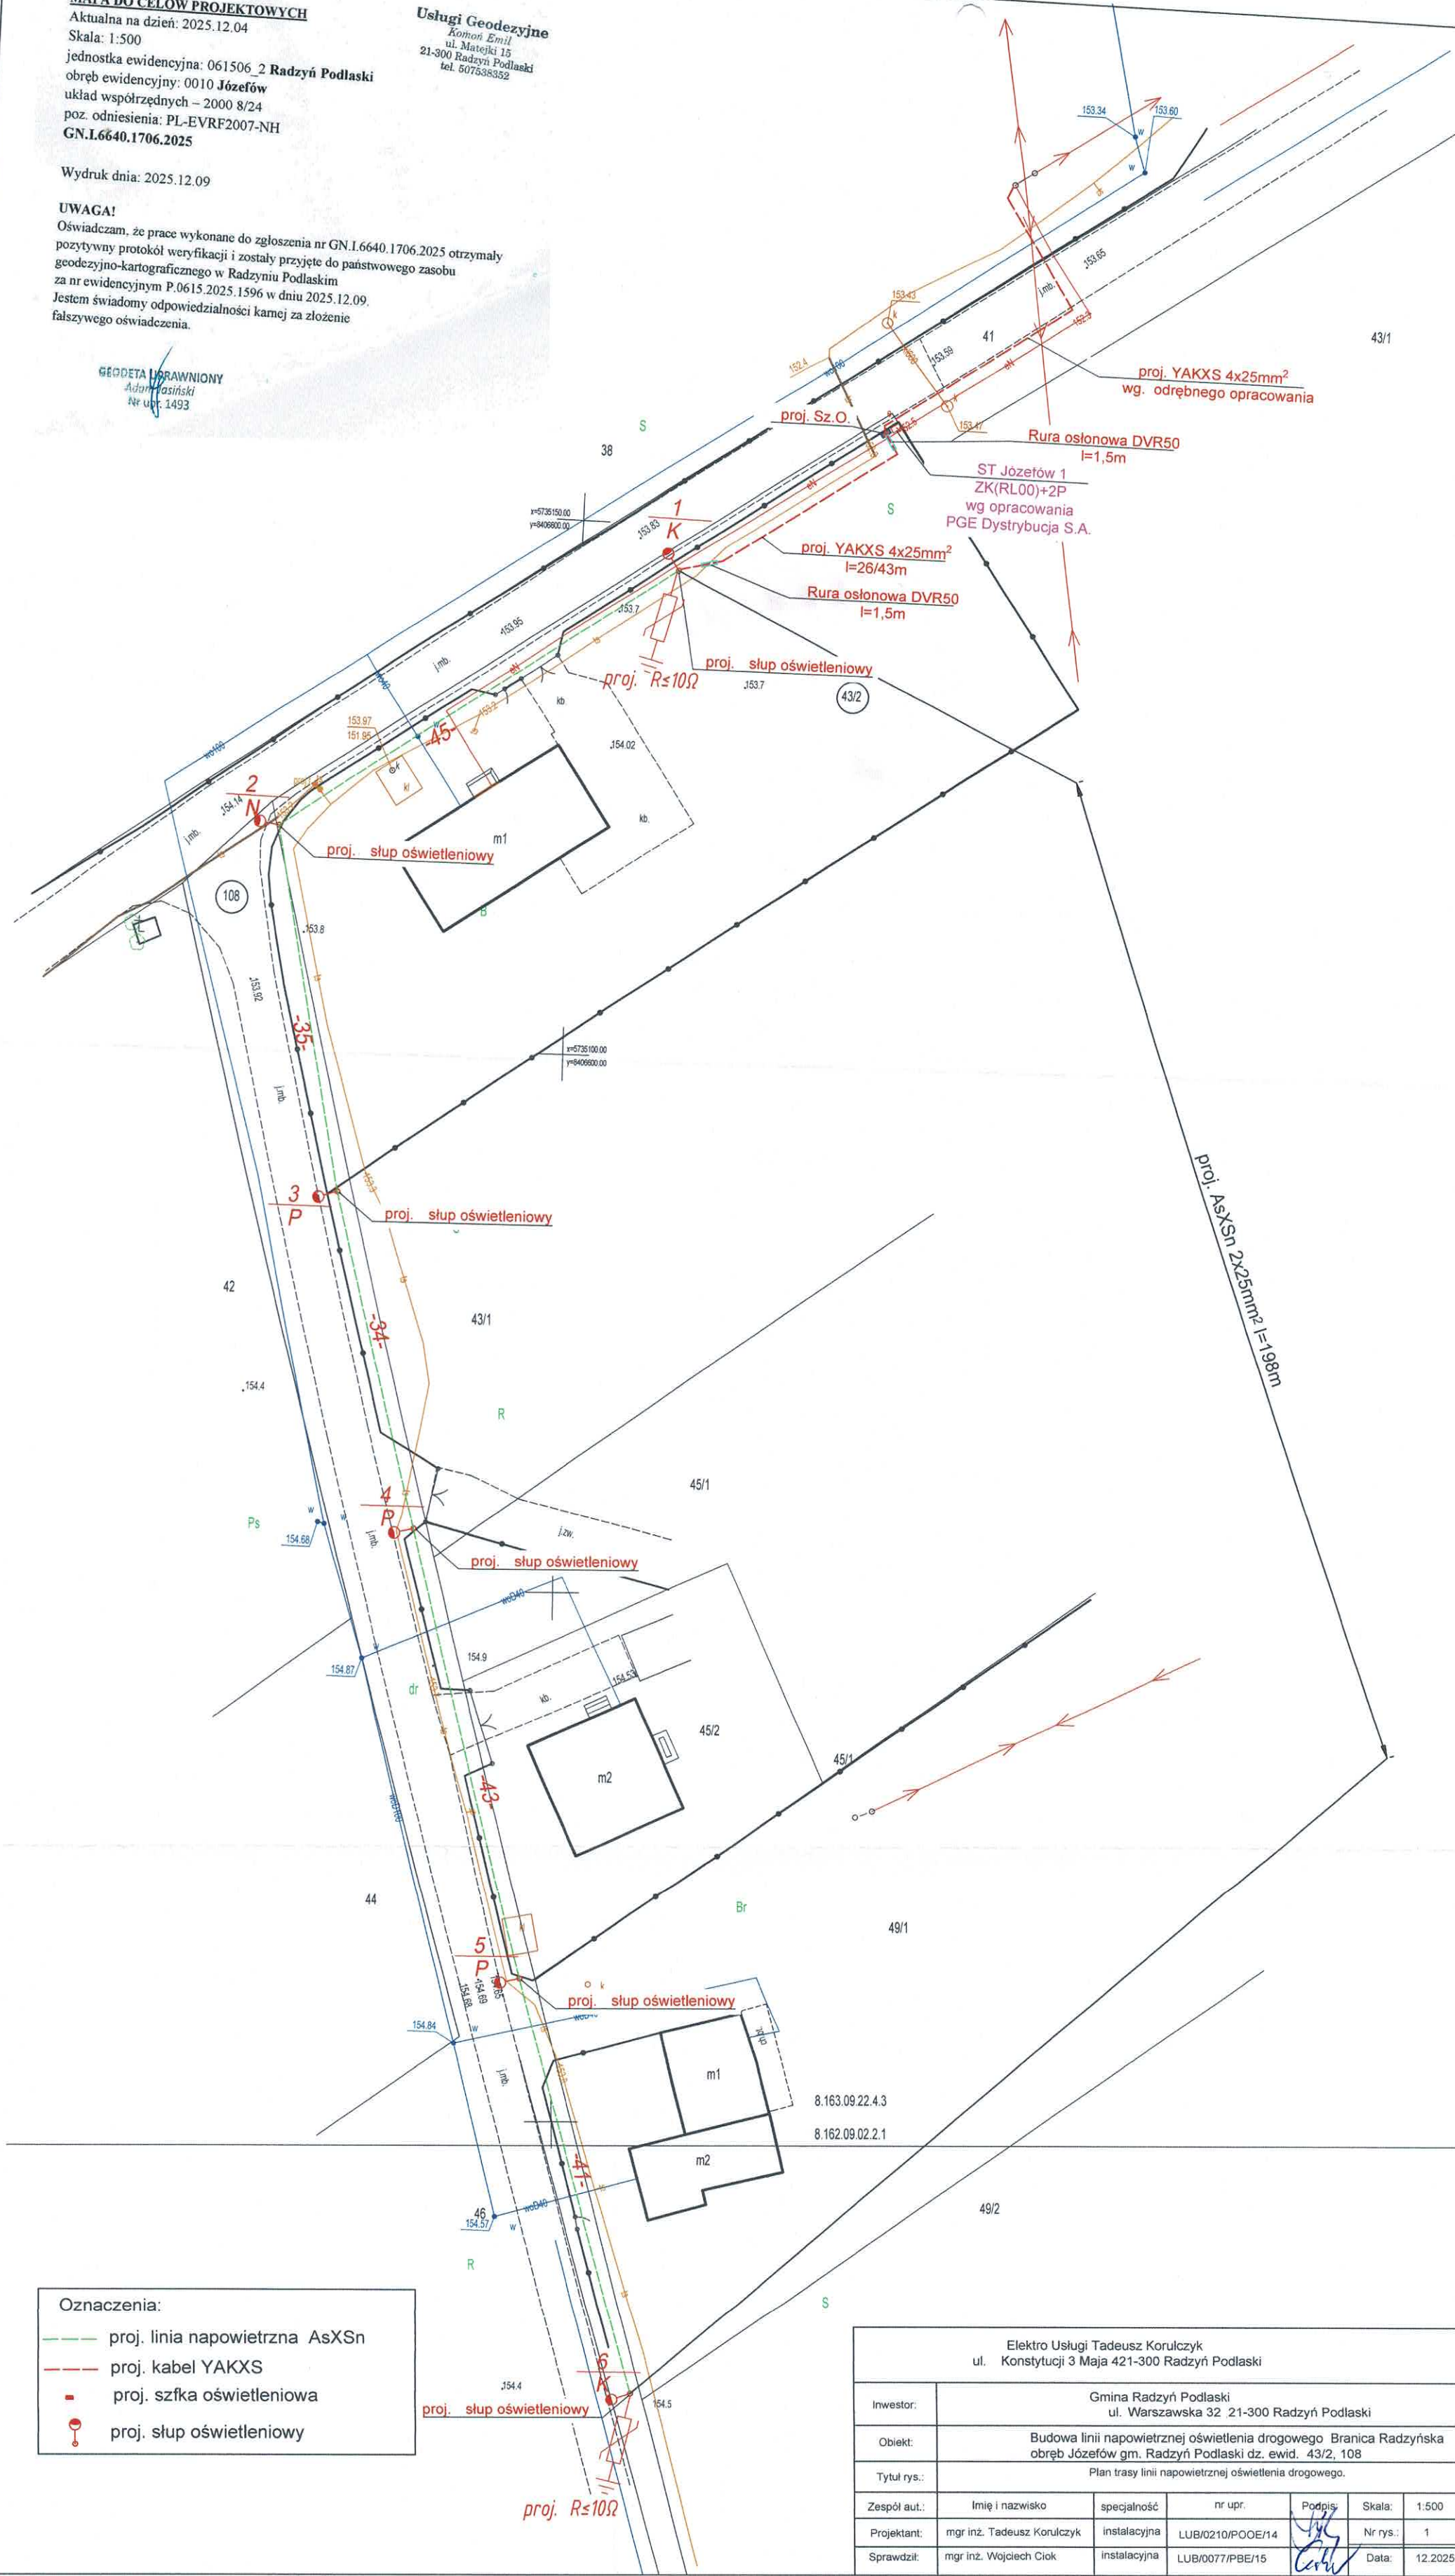

Oznaczenia:

- proj. linia napowietrzna AsXS_n
- proj. kabel YAKXS
- proj. szfka oświetleniowa
- proj. słup oświetleniowy

Elektro Usługi Tadeusz Korulczyk
ul. Konstytucji 3 Maja 421-300 Radzyń Podlaski

Inwestor:	Gmina Radzyń Podlaski ul. Warszawska 32 21-300 Radzyń Podlaski						
Obiekt:	Budowa linii napowietrznej oświetlenia drogowego Branica Radzyńska obręb Józefów gm. Radzyń Podlaski dz. ewid. 43/2, 108						
Tytuł rys.:	Plan trasy linii napowietrznej oświetlenia drogowego.						
Zespół aut.:	Imię i nazwisko	specjalność	nr upr.	Podpis	Skala:	1:500	
Projektant:	mgr inż. Tadeusz Korulczyk	instalacyjna	LUB/0210/POOE/14		Nr rys.:	1	
Sprawdził:	mgr inż. Wojciech Ciok	instalacyjna	LUB/0077/PBE/15		Data:	12.2025	