


PROFIL PODŁUŻNY
UL. TUWIMA
skala 1:50/500

PUNKTY CHARAKTERYSTYCZNE

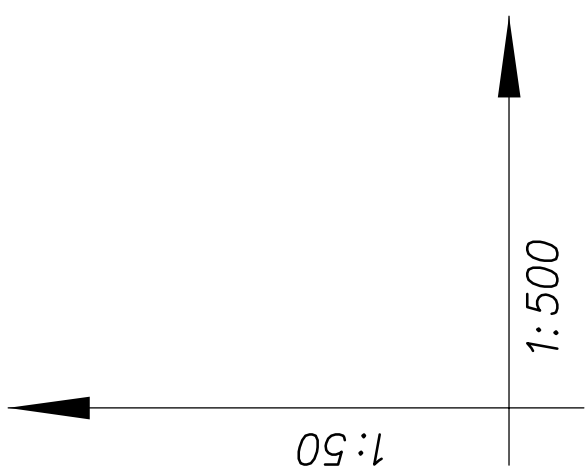

POZIOM PORÓWNAWCZY 253,00 m n.p.m.


PROJEKTOWANA NIVELETA W OSI JEZDNI

ISTN. NIVELETA TERENU W OSI JEZDNI

SPADKI PODŁUŻNE I ŁUKI PIONOWE

KIERUNKI, ŁUKI POZIOME I ZAŁOMY TRASY

ODLEGŁOŚCI
KILOMETRAŻ

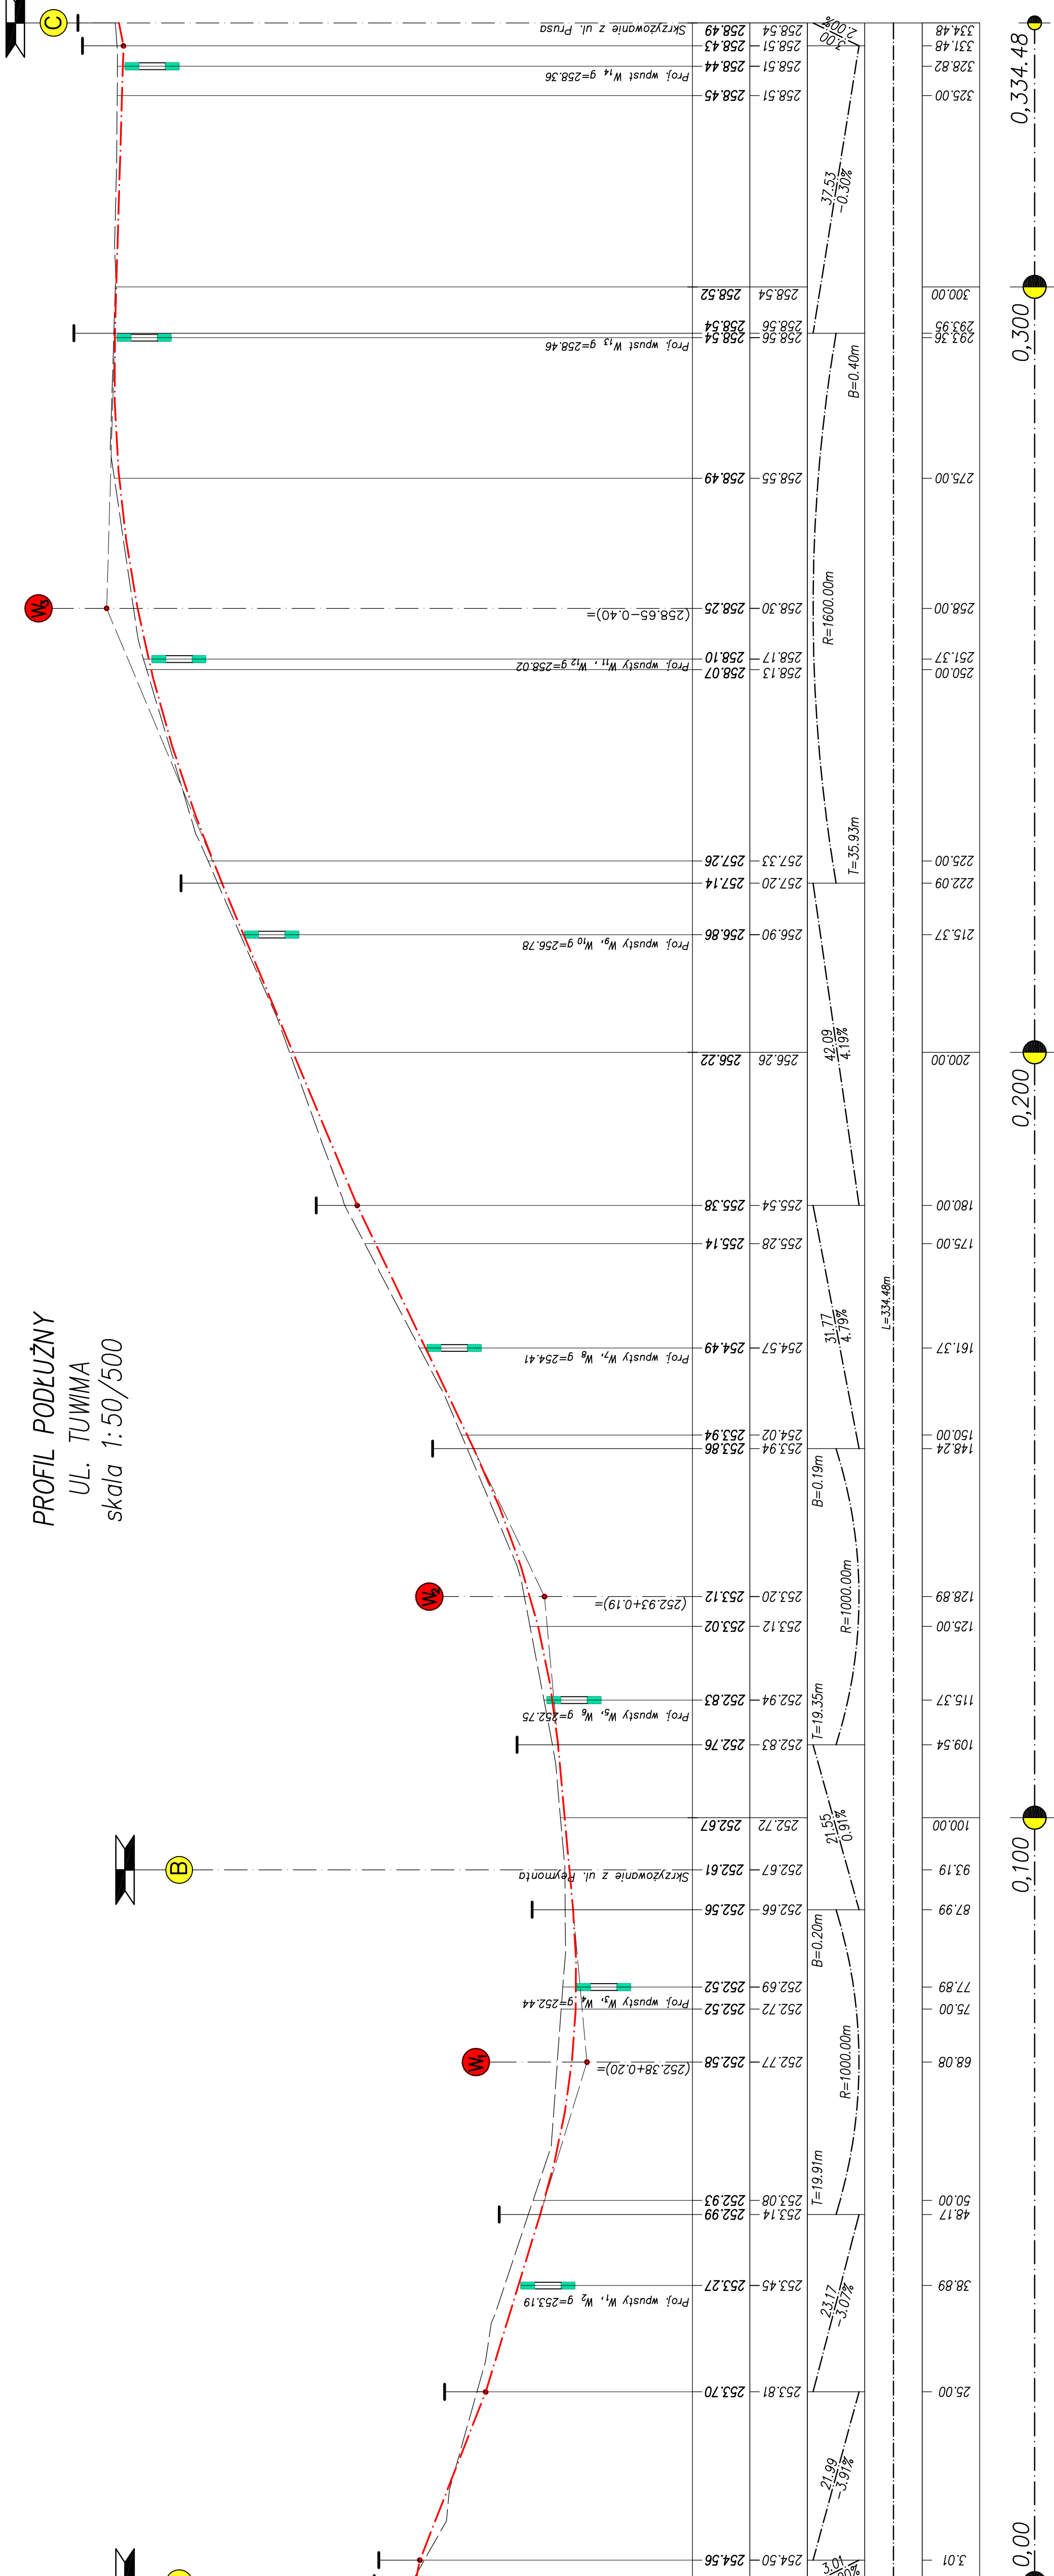

PRACOWNIA DROGOWA



Spółka z o.o.
40-045 KATOWICE, ul. Astrów 10
tel./fax (0-32) 251-78-64, E-mail: pylon-katowice@o2.pl

BRANŻA:	DROGOWA	PRZEDSIĘWZIĘCIE:	Dokumentacja projektowa budowy dróg gminnych na osiedlu Smugi II w Kłobucku	NR UMOWY:	137/ZP-I/III/2008
NR PROJEKTU	119-09/07	OBIEKT:	OSIEDLE SMUGI II W KŁOBUCKU	DATA UKOŃCZ.	07.2009
STADIUM:	PB/PW	Tytuł rysunku:	PROFIL PODŁUŻNY – UL. TUWIMA	SKALA:	1:50/500
PROJEKTANT:	Kazimierz Kalder	Nr upr. WZDP – 535/66		RYS. NR:	04.1/D
OPRACOWAŁ:	inż. Jacek Gołęśny				