


PUNKTY CHARAKTERYSTYCZNE

1:500

PROFIL PODŁUŻNY
UL. PRUSA
skala 1:50/500

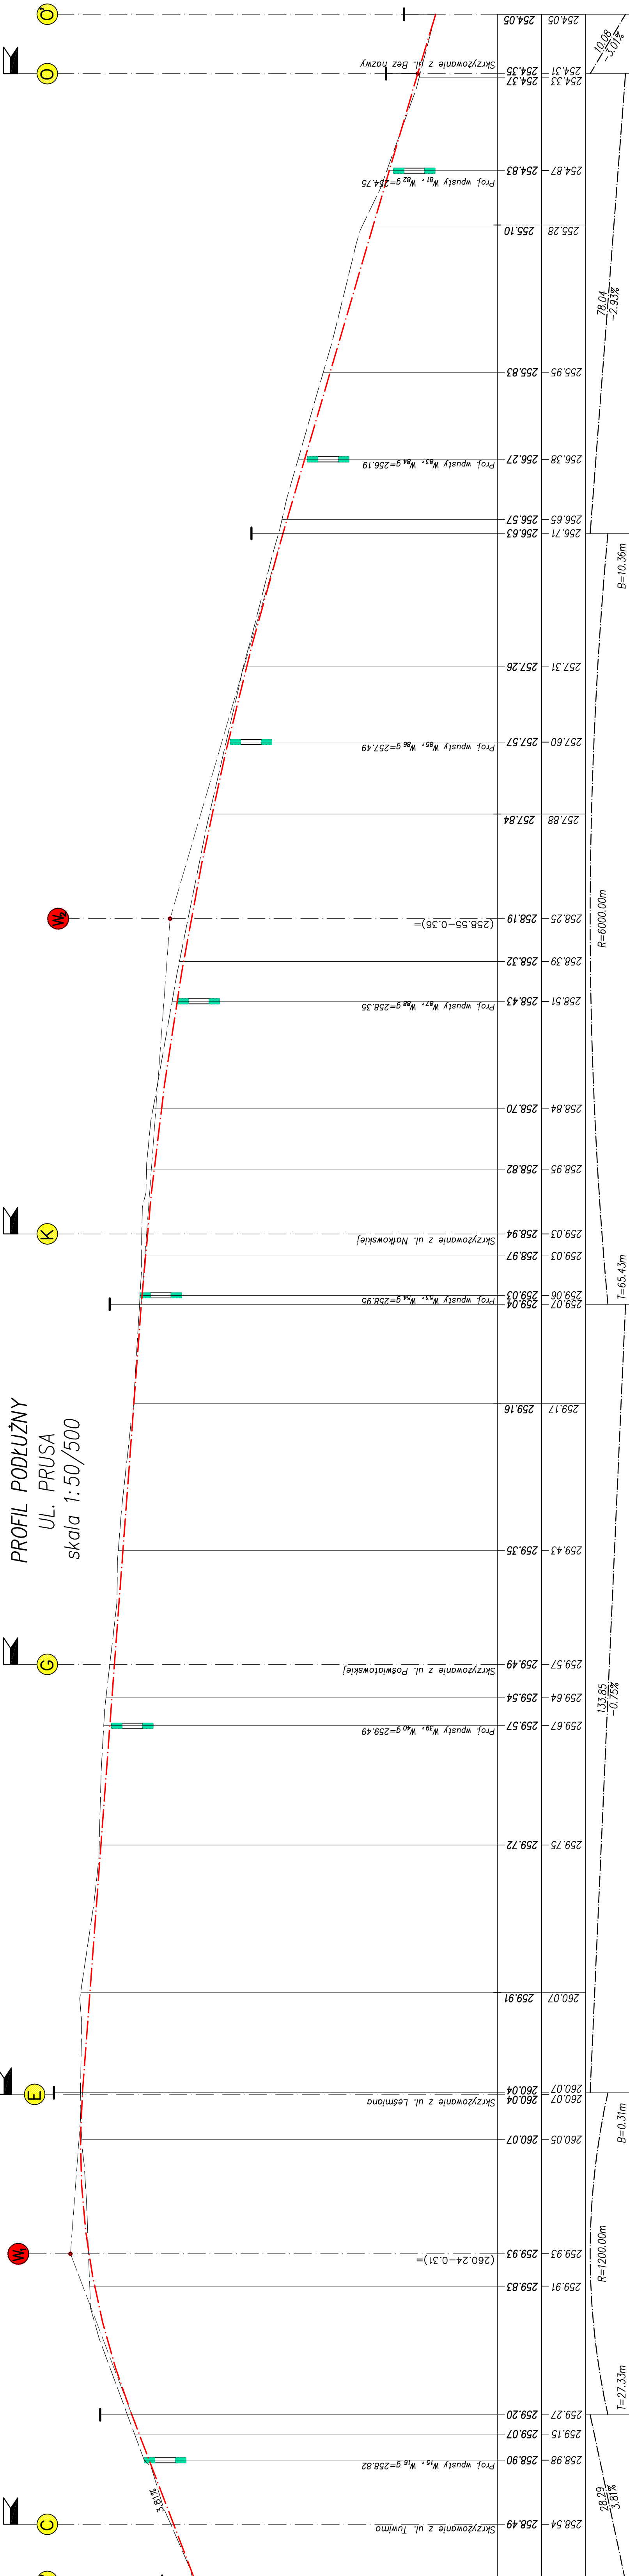

POZIOM PORÓWNAWCZY 253.00 m n.p.m.

PROJEKTOWANA NIWELETA W OSI JEZDNI

ISTN. NIWELETA TERENU W OSI JEZDNI

SPADKI PODŁUŻNE I ŁUKI PIONOWE

KIERUNKI, ŁUKI POZIOME I ZAŁÓMY TRASY

ODLEGŁOŚCI
KILOMETRAŻ

BRANŻA:	DROGOWA	PRZEDSIĘWZIĘCIE:	Dokumentacja projektowa budowy dróg gminnych na osiedlu Smugi II w Kłobucku	NR UMOWY:	137/PB/III/2008
NR PROJEKTU	119-09/07	OBIEKT:	OSIEDLE SMUGI II W KŁOBUCKU	DATA UKOŃCZ.	07.2009
STADIUM:	PB/PW	Tytuł rysunku:	PROFIL PODŁUŻNY – UL. PRUSA	SKALA:	1:50/500
PROJEKTANT:	Kazimierz Kalder	NR upr.	WZDP – 535/66	RYS. NR:	04.3/D
OPRACOWAŁ:	inż. Jacek Goleśny				