


PROFIL PODŁUŻNY
UL. BEZ NAZWY
skala 1:50/500

PUNKTY CHARAKTERYSTYCZNE

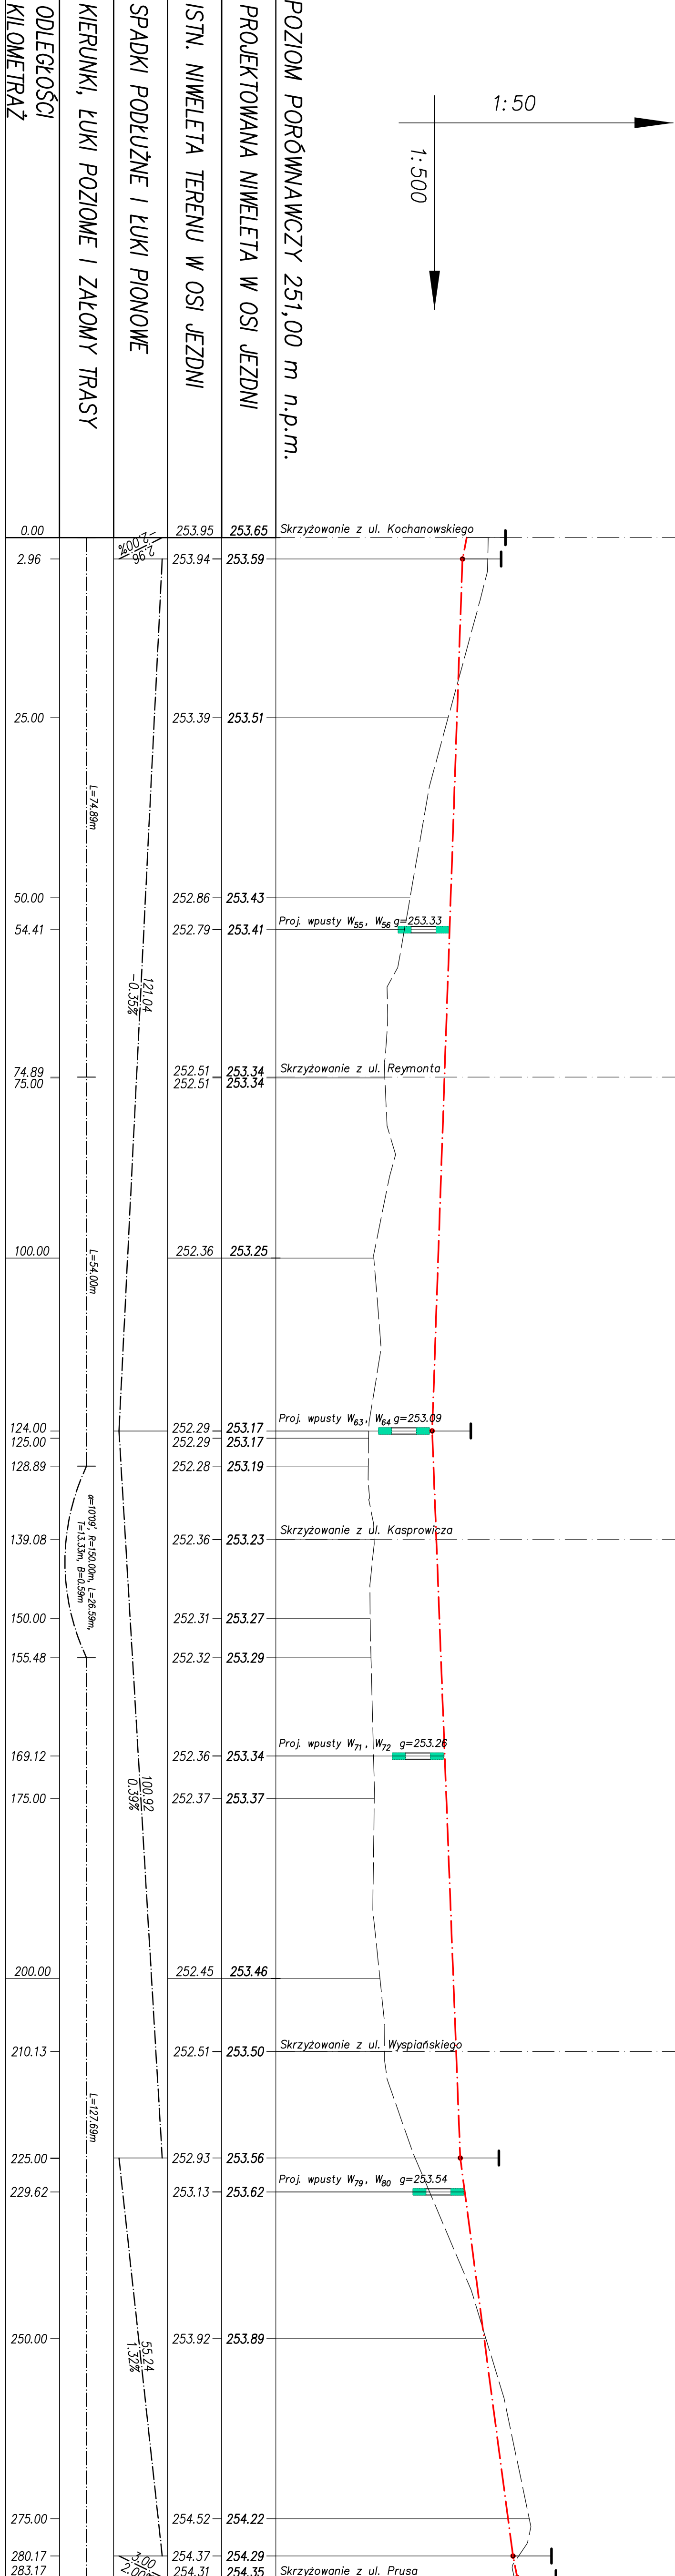

PRACOWNIA DROGOWA

PLYTON

Spółka z o.o.

40-045 KATOWICE, ul. Astrów 10

tel/fax (0-32) 251-78-64, E-mail: plyon-katowice@2.pl

BRANŻA:		PRZEDSIĘWZĘCIE:	Dokumentacja projektowa budowy dróg gminnych na osiedlu Smugi II w Kłobucku	NR UMOWY:	137/Pd-UM/2008
NR PROJEKTU		OBJEKT:	OSIEDLE SMUGI II W KŁOBUCKU	DATA UKOŃCZ	
119-09/07				07.2009	
STADIUM:		Tytuł rysunku:	PROFIL PODŁUŻNY – UL. BEZ NAZWY	SKALA:	
PB/PW				1:50/500	
PROJEKTANT:		Kozłmierz Kaldier	Nr upr.:	RYS. NR:	
			WZDP – 535/66		
OPRACOWAŁ:		Inż. Jacek Gołęśny		04.4/D	