


PROFIL PODŁUŻNY
UL. LEŚMIANA
skala 1:50/500

PUNKTY CHARAKTERYSTYCZNE

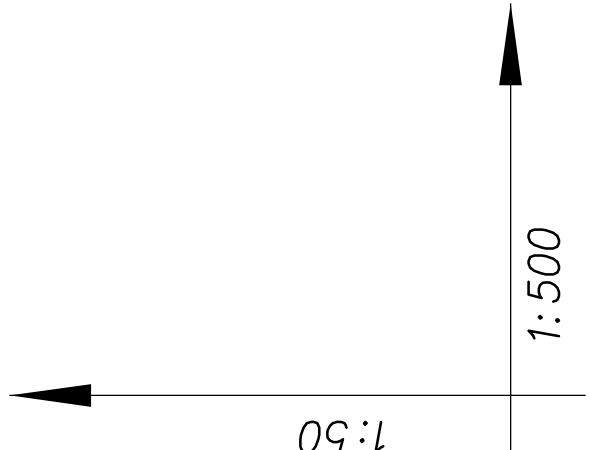

POZIOM PORÓWNAWCZY 253,00 m n.p.m.


PROJEKTOWANA NIWELETA W OSI JEZDNI

ISTN. NIWELETA TERENU W OSI JEZDNI

SPADKI PODŁUŻNE I ŁUKI PIONOWE

KIERUNKI, ŁUKI POZIOME I ZAŁÓMY TRASY

ODLEGŁOŚCI
KILOMETRAŻ

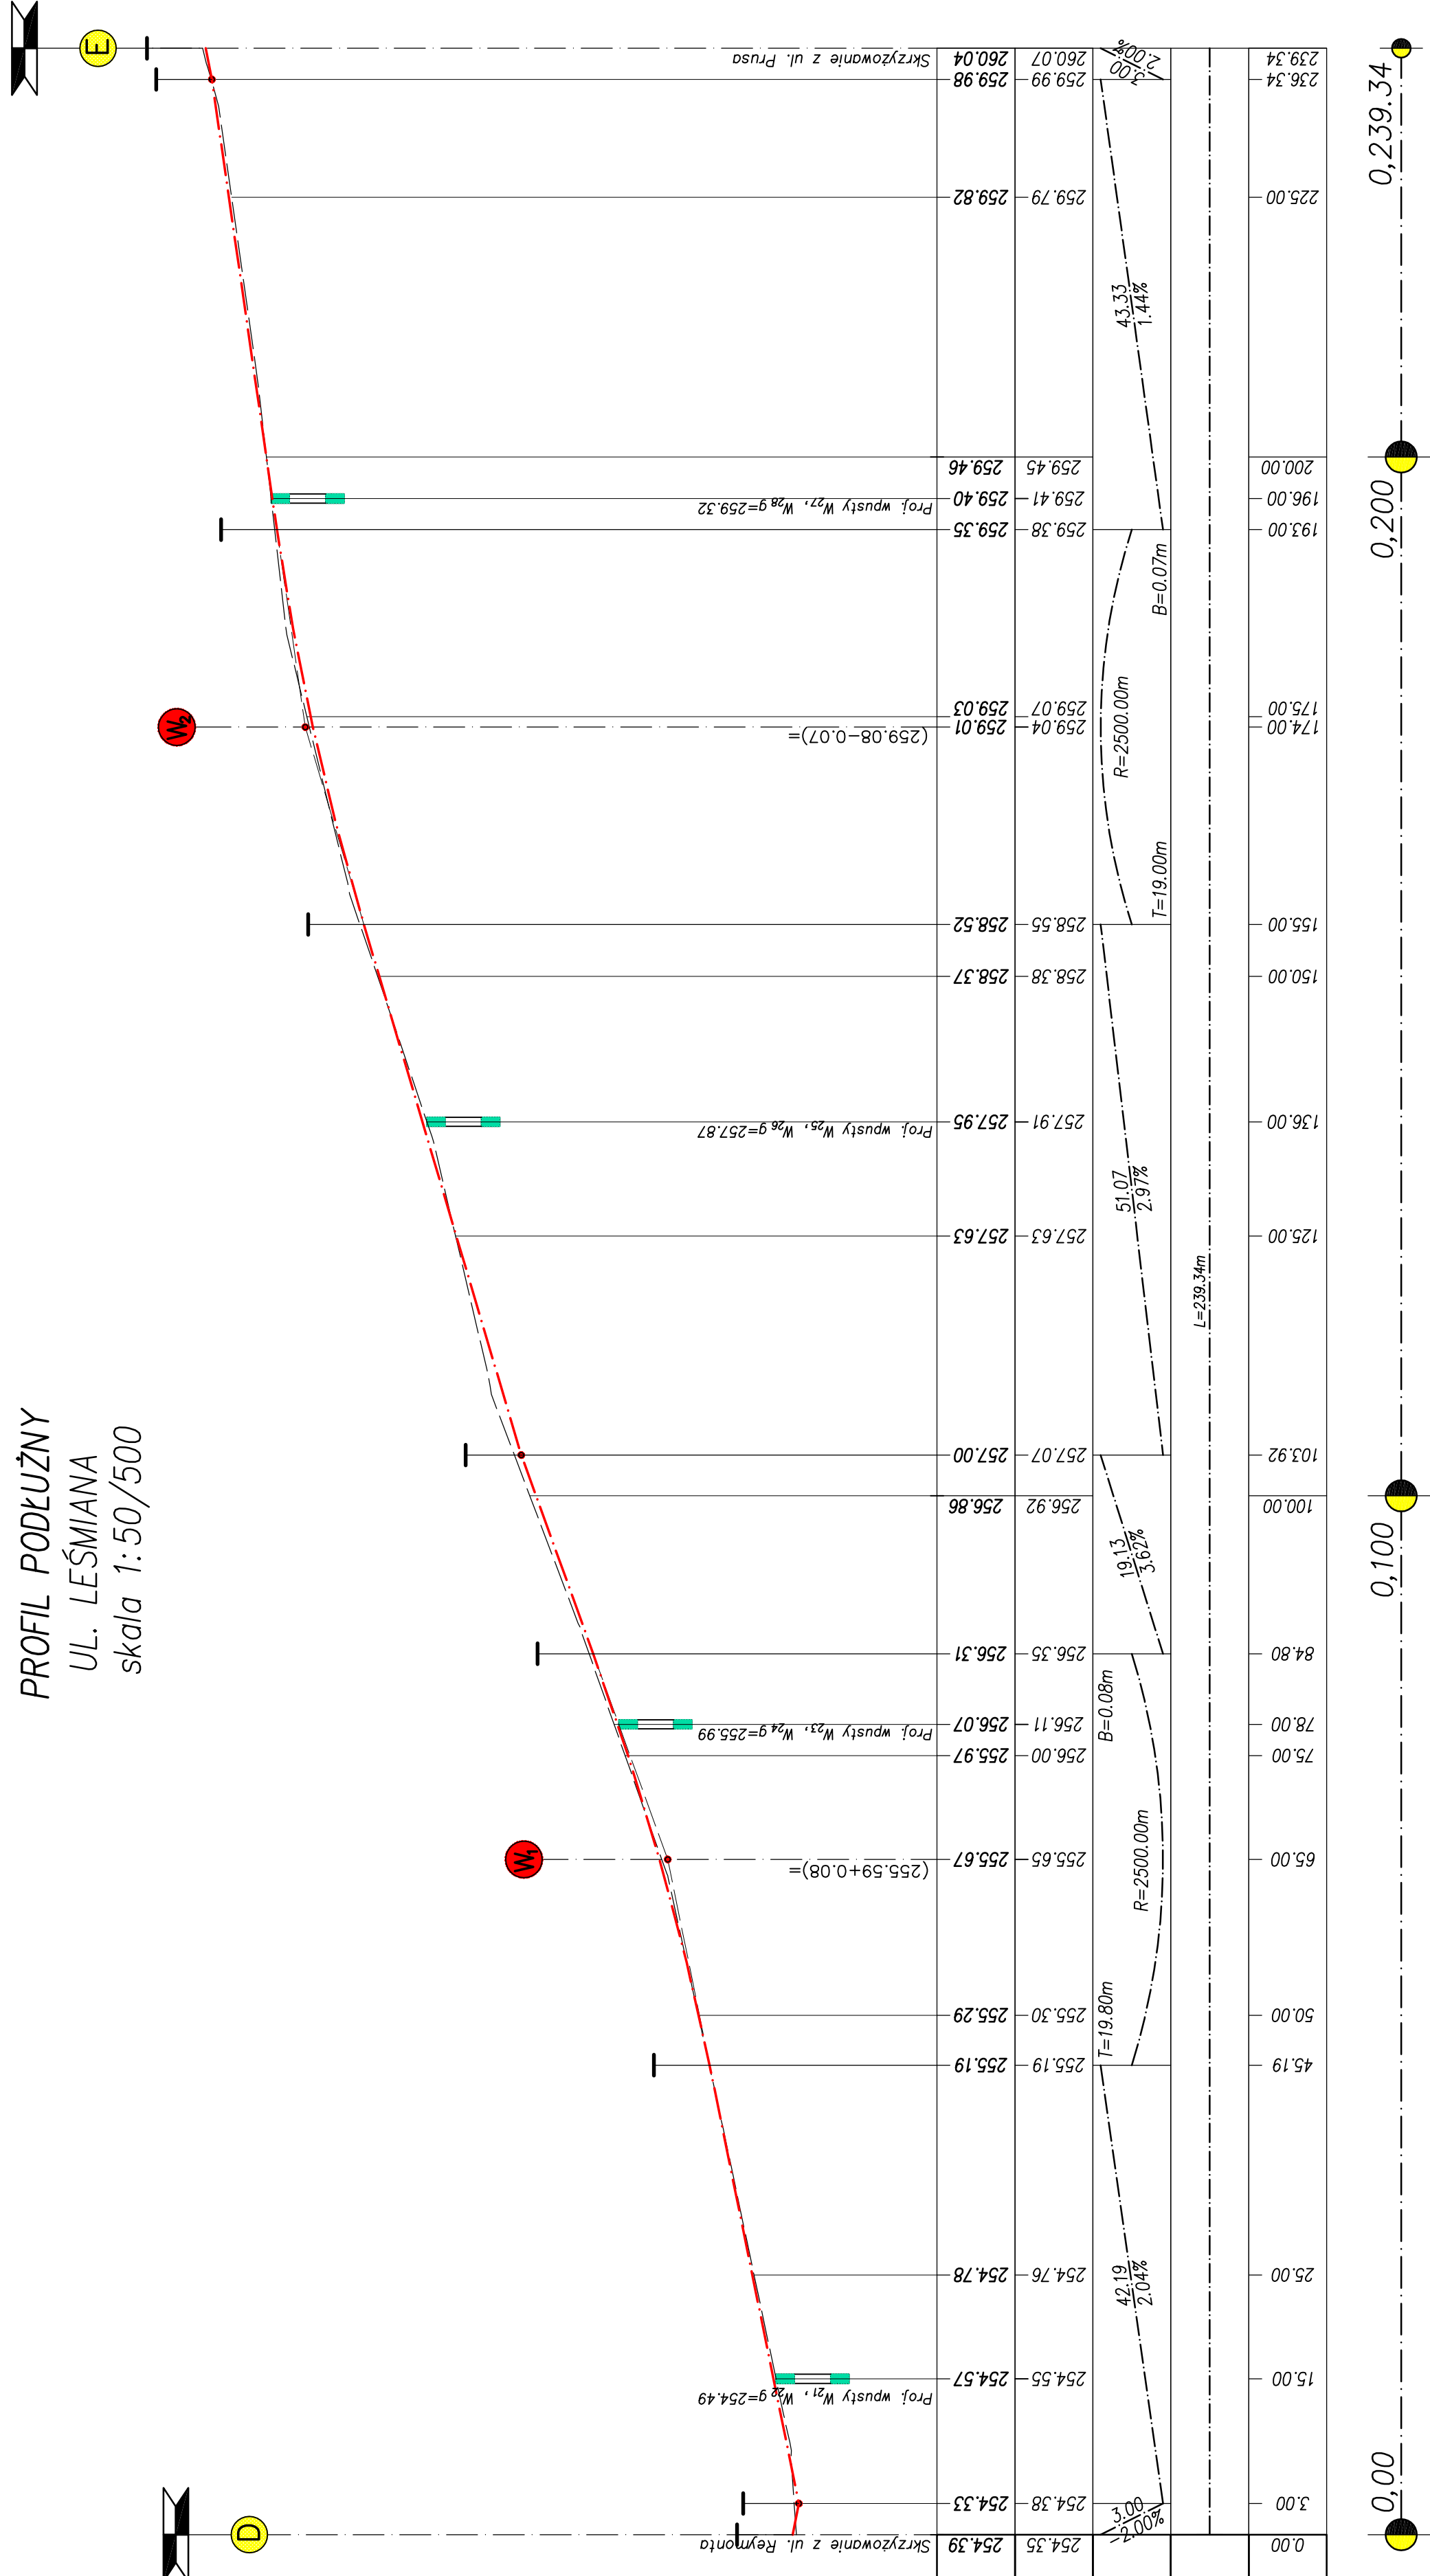

PRACOWNIA DROGOWA

PXYLON

Spółka z o.o.
40-045 KATOWICE, ul. Astrów 10
tel/fax (0-32) 251-78-64, E-mail: pylon-katowice@o2.pl

BRANŻA: DROGOWA	PRZEDSIĘWZIĘCIE: Dokumentacja projektowa budowy dróg gminnych na osiedlu Snugi II w Kłobucku			NR UMOWY: 137/ZP-1/III/2008
NR PROJEKTU 119-09/07	OBIEKT: OSIEDLE ŚMUGI II W KŁOBUCKU			DATA UKOŃCZ. 07.2009
STADIUM: PB/PW	TYTUŁ RYSUNKU: PROFIL PODŁUŻNY – UL. LEŚMIANA			SKALA: 1:50/500
PROJEKTANT:	Kazimierz Kalder	Nr upr. WZDP – 535/66	RYS. NR:	
OPRACOWAŁ:	inż. Jacek Goleśny	04.5/D		