


PROFIL PODŁUŻNY  
UL. WYSPIAŃSKIEGO  
skala 1:50/500

PUNKTY CHARAKTERYSTYCZNE

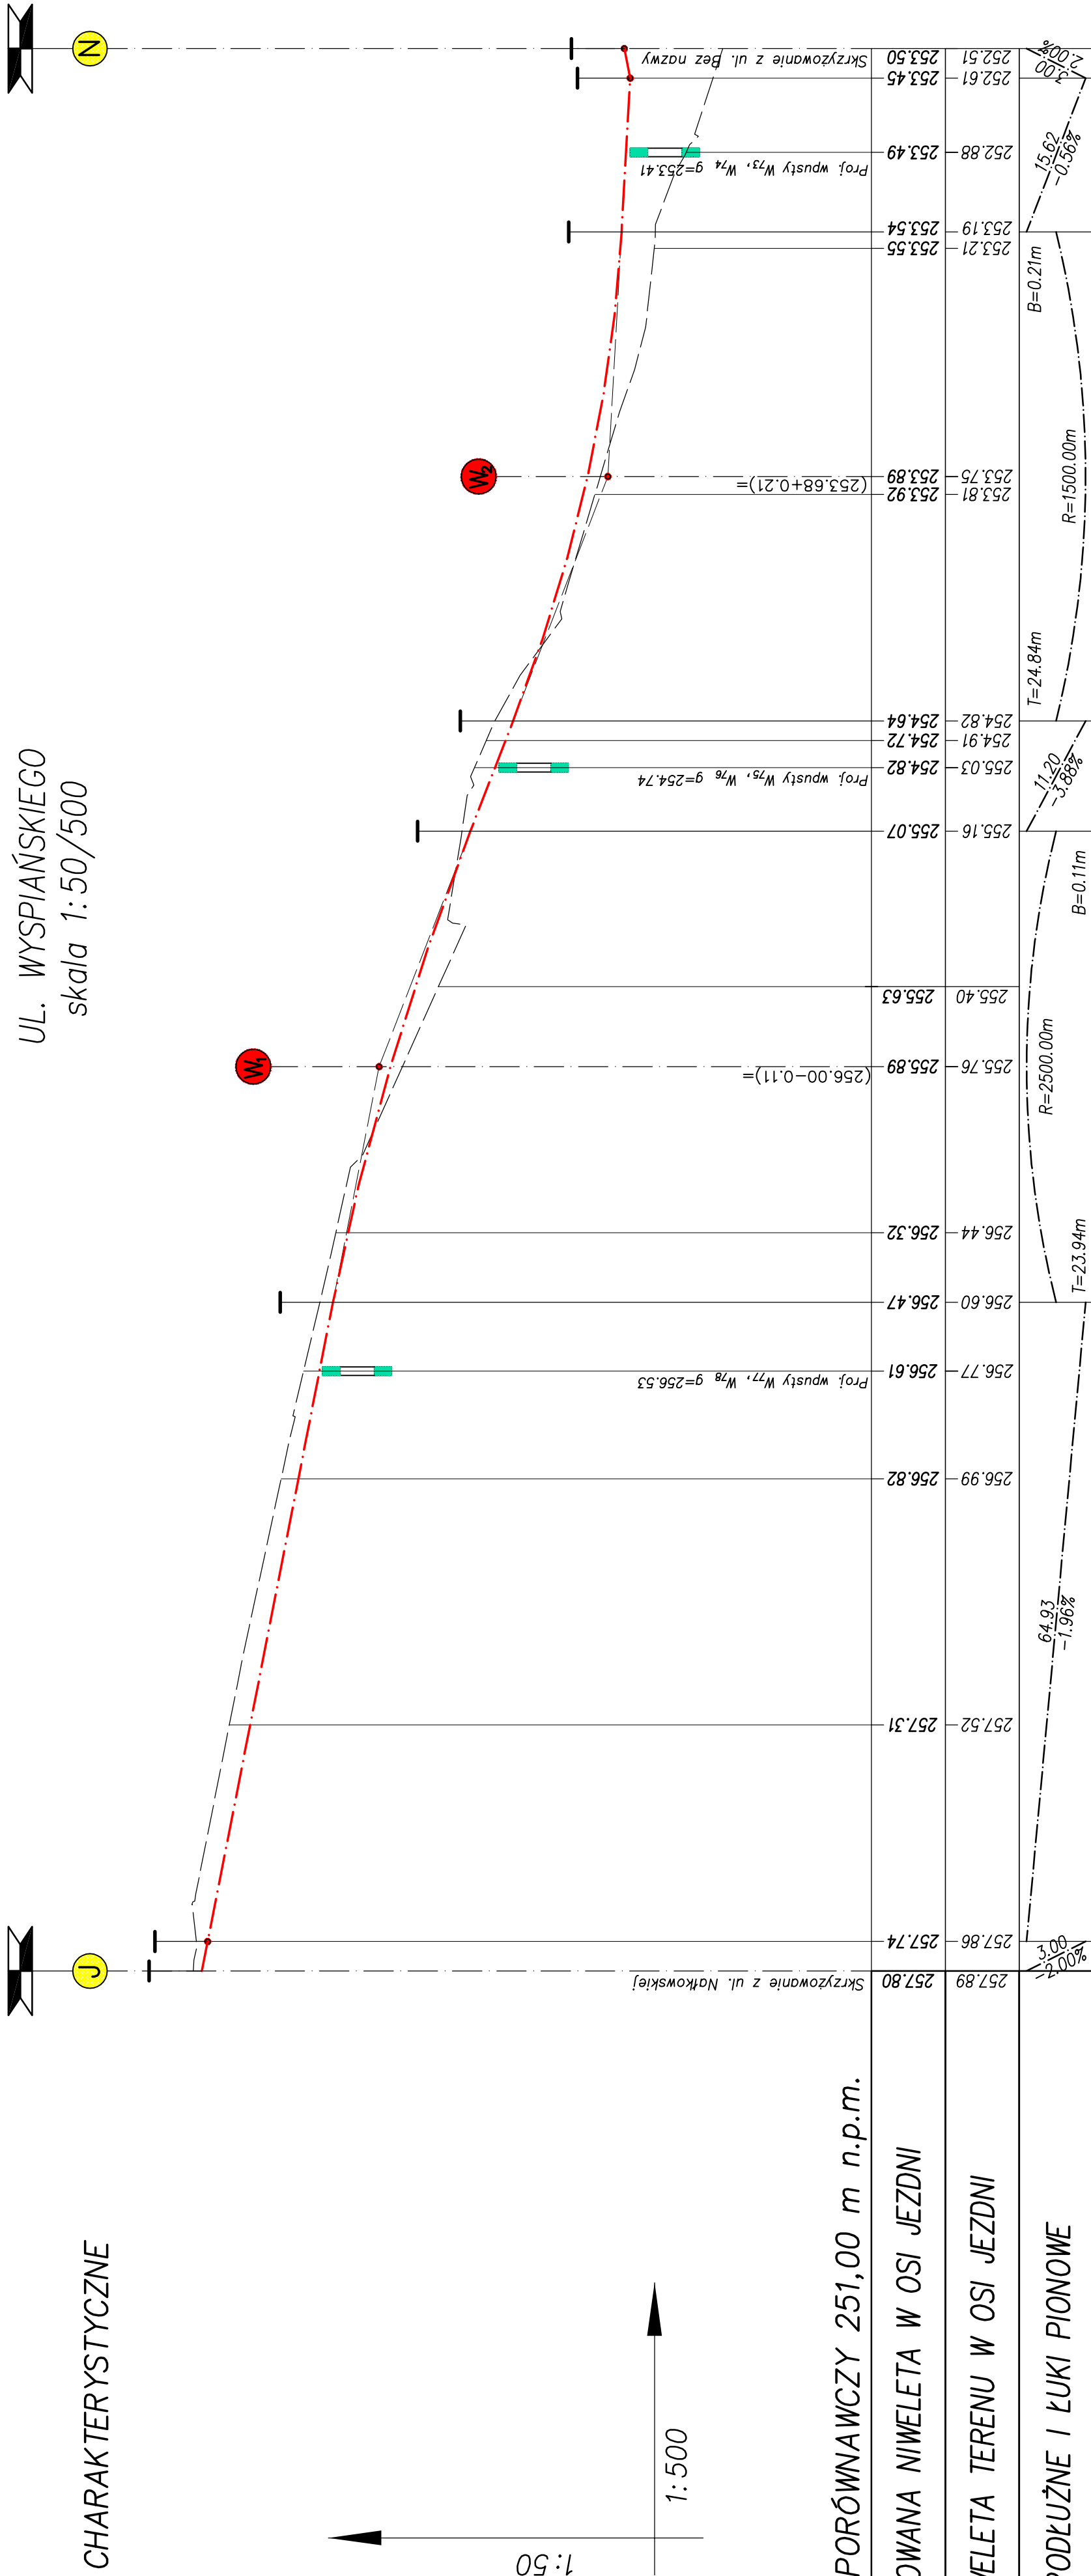

POZIOM PORÓWNAWCZY 251,00 m n.p.m.

PROJEKTOWANA NIWELETA W OSI JEZDNI

ISTN. NIWELETA TERENU W OSI JEZDNI

SPADKI PODŁUŻNE I ŁUKI PIONOWE

KIERUNKI, ŁUKI POZIOME I ZAŁOMY TRASY

ODLEGŁOŚCI  
KILOMETRAŻ

BRANŻA:	DROGOWA	PRZEDSIĘWZIĘCIE:	Dokumentacja projektowa budowy dróg gminnych na osiedlu Smugi II w Kłobucku	NR UMOWY:	137/ZP./VII/2008
NR PROJEKTU	119-09/07	OBJEKT:	OSIEDLE SMUGI II W KŁOBUCKU	DATA UKOŃCZ	07.2009
STADIUM:	PB/PW	Tytuł rysunku:	PROFIL PODŁUŻNY – UL. WYSPIAŃSKIEGO	SKALA:	1:50/500
PROJEKTANT:		Nr upr. WZDP – 535/66		RYS. NR:	04.8/D
OPRACOWAŁ:	inż. Jacek Galesny				

PRACOWNIA DROGOWA  
**PXLON**  
Spółka z o.o.  
40-045 KATOWICE, ul. Astrów 10  
tel/fax (0-32) 251-78-64, E-mail: pylon-katowice@2.pl