
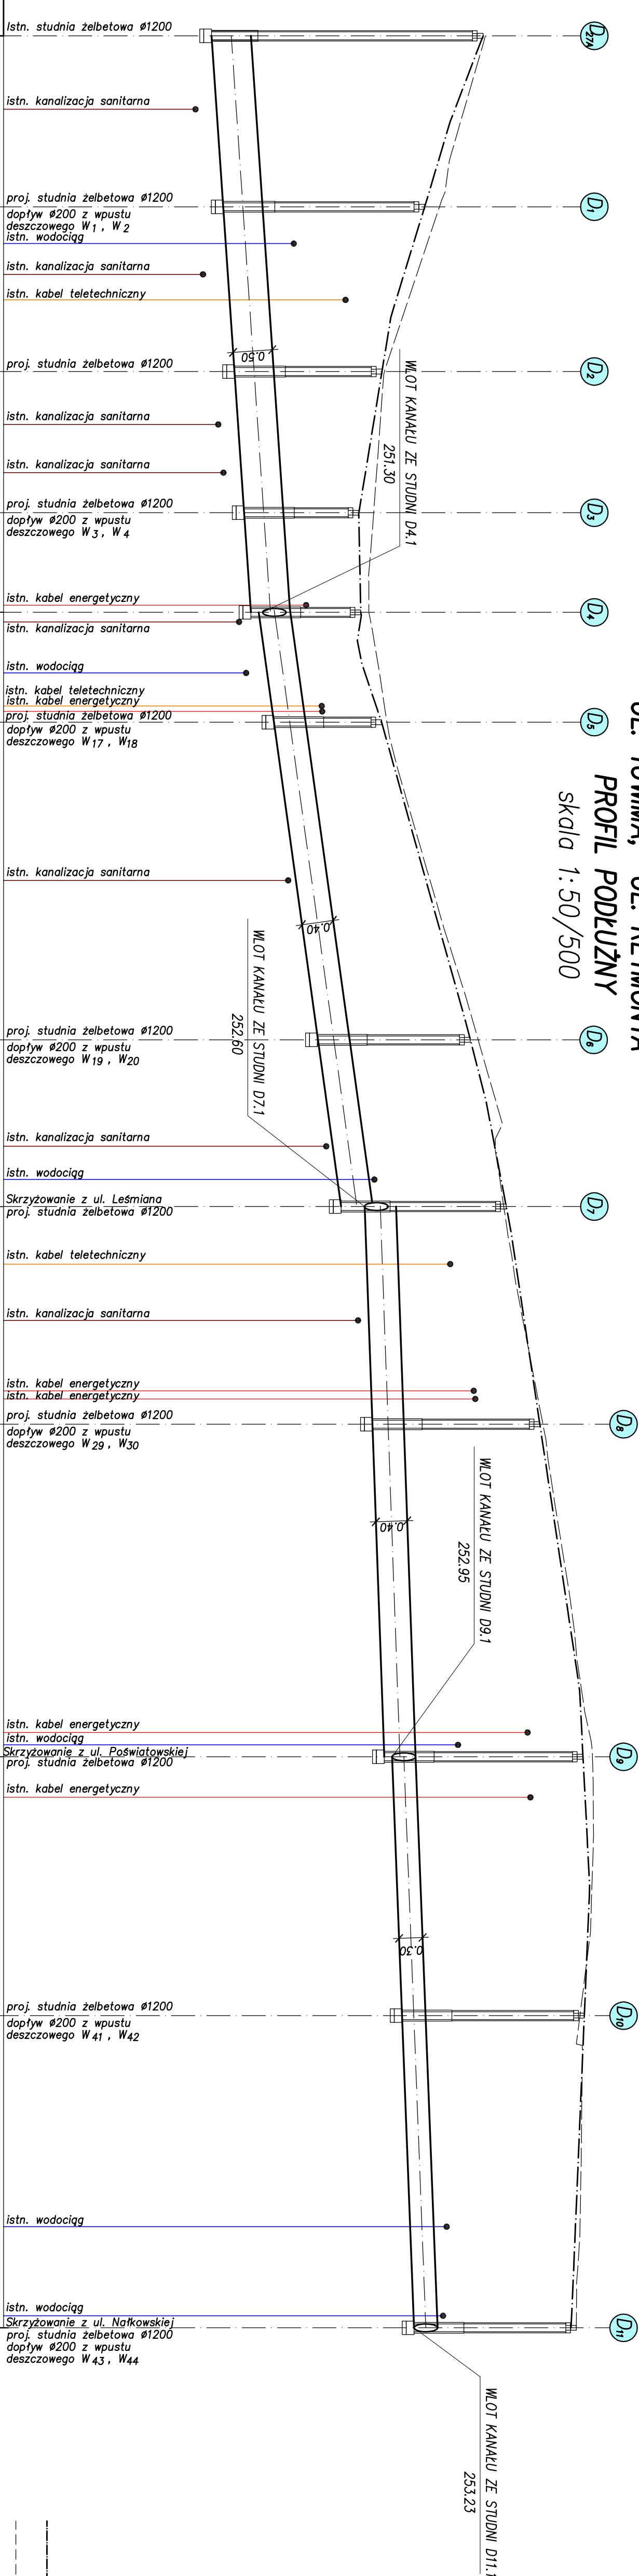


PUNKTY CHARAKTERYSTYCZNE

UL. TUWIMA, UL. REYMONTA
PROFIL PODŁUŻNY
skala 1:50/500

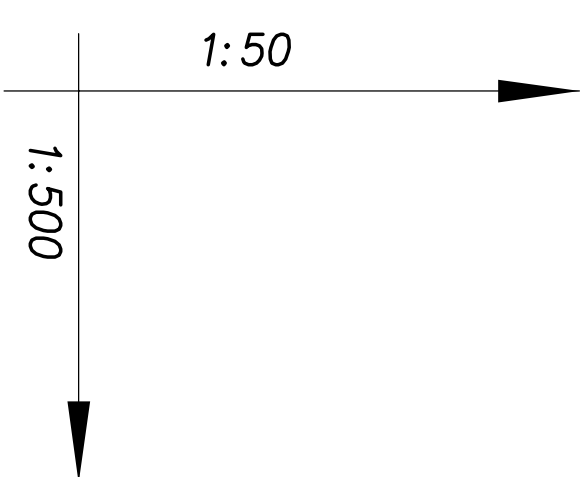

GLEBOKOŠĆ ULOŽENIA KANALU

RZĘDNE TERENU ISTNIEJĄCEGO

RZĘDNE TERENU PROJEKTOWANEGO

RZĘDNE DNA KANAŁU I STUDNI

SPADKI PODRIŹNE

DLUGOŚCI ODC. KANAŁU/ŚREDNICE, MATERIAŁ

ODLEGŁOŚCI
KILOMETRAŻ

0.00100,000200,00

297,40

TEREN PROJEKTOWANY	TEREN ISTNIEJĄCY

PRACOWNIA DROGOWA
PYLON
Spółka z o.o.

40-045 KATOWICE, ul. Astrów 10
tel/fax (0-32) 251-78-64, E-mail: pylon-katowice@o2.p

BRANŻA: PRZEDSIĘWZIECIE: Dokumentacja projektowa budowy dróg gminnych na osiedlu Smugi II w Kłobucku

NR UMOWY:
137/ZPJ/III/2

NR PROJEKTU 119-09/07	OBIEKT: OSIEDLE SMUGI II W KŁOBUCKU
--------------------------	--

STADIUM:	1712 RYSUNKU:	SKALA:
----------	---------------	--------

15/11	FRATELLE FODELOZI - UL. IONIMIA, 42	100/00
-------	-------------------------------------	--------

OPRACOWAŁ:	inż. Jacek Goleśn
------------	-------------------

03.1/