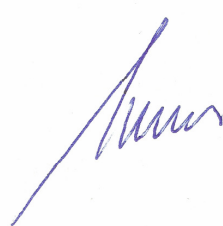


INWENTARYZACJA DRZEW I KRZEWÓW DO WYCIECIA

INWESTOR:	Powiat Szczecinecki ul. Warcisława IV 16; 78-400 Szczecinek
OBIEKT:	Przebudowa drogi powiatowej nr 1256Z ul. Brzeźnickiej w Białym Borze na odcinku od skrzyż. z DK25 do przejazdu kolejowego wraz z budową parkingów.
LOKALIZACJA OBIEKTU:	Województwo Zachodniopomorskie; Powiat Szczecinek; Gmina Białý Bór
BRANŻA:	ZIELEŃ
KOD CPV:	45231000-5

ZESPÓŁ AUTORSKI	IMIĘ I NAZWISKO	DATA	PODPIS PIECZĄTKA
OPRACOWAŁ:	inż. Bogdan Misiura uprawnienia do projektowania bez ograniczeń w specjalności drogowej Nr ZAP/0054/POOD/04	02.2024 r.	

ZAWARTOŚĆ OPRACOWANIA

1. Część opisowa:

- **opis techniczny, w tym:**
 - I) podstawy opracowania**
 - II) zakres i cel inwentaryzacji**
 - III) zestawienie wyników**
 - IV) uwagi i wnioski**
- **inwentaryzacja zadrzewienia - zestawienia tabelaryczne**
- **zabezpieczenie drzew na placu budowy**

2. Część rysunkowa:

- **inwentaryzacja zieleni (plan sytuacyjny w skali 1:500)**
 - **rys. nr 1**

OPIS TECHNICZNY

I. Podstawy opracowania:

- Zlecenie na wykonanie prac projektowych,
- Aktualna mapa sytuacyjno-wysokościowa w skali 1:500,1:1000
- Projekt Zagospodarowania Terenu – wszystkie branże
- Spis z natury oraz domiary w terenie,
- Przepisy prawne,
- Literatura fachowa.

II. Zakres i cel inwentaryzacji.

Inwentaryzację sporządzono na zasadzie spisu z natury, przeprowadzonego na gruncie, w oparciu o mapę sytuacyjno-wysokościową.

Celem spisu było określenie faktycznego usytuowania w terenie drzew i krzewów oraz ustalenie zakresu koniecznych wycinek w celu zrealizowania zaprojektowanych robót budowlano-montażowych. W wyniku inwentaryzacji określono również stan zdrowotny i wiek roślin.

Ponieważ podstawowym celem opracowania było zbadanie kolizyjności zadrzewienia z projektem zagospodarowania terenu zakres inwentaryzacji ograniczono tylko do terenów podlegających przebudowie.

III. Zestawienie wyników.

Wyniki pomiarów zestawiono w formie tabelarycznej, w której poszczególne kolumny oznaczają:

- Kolumna 1 – liczba porządkowa, która odpowiada numeracji drzew i krzewów na mapach sytuacyjno-wysokościowych,
- Kolumna 2 – określa gatunek inwentaryzowanych nasadzeń, podany w języku polskim i łacińskim,
- Kolumna 3 – określa obwód pnia na wysokości 0,05m (podany w cm),
- Kolumna 4 – określa obwód pnia na wysokości 1,30 m (podany w cm),
- Kolumna 5 – podaje średnicę korony drzewa (m),
- Kolumna 6 – określa wysokość drzewa (m),
- Kolumny 7, 8, 9 – podają przybliżony wiek drzew (lata),
- Kolumny 10, 11, 12 – określają klasę zdrowotności roślin,
- Kolumna 13 – zawiera uwagi autorów opracowania.

Podaną w inwentaryzacji klasyfikację drzew z uwagi na wiek podzielono na trzy przedziały, i tak:

- do 20 lat,
- od 20 lat do 60 lat,
- powyżej 60 lat.

Określenie stanu zdrowotności drzewostanu podano w trzech klasach i tak:

- klasa I – stan dobry,
- klasa II – stan średni,
- klasa III – stan zły.

W kolumnie „Uwagi” autorzy opracowania zawarli informacje dodatkowe w zakresie aktualnego stanu zadrzewienia (np.: ilość pni, powierzchnia krzewów, itp.) oraz zaznaczono drzewa i krzewy do usunięcia

IV. Uwagi i wnioski.

Usytuowanie drzewostanu na obszarze objętym opracowaniem miejscami koliduje z projektowanym zakresem przebudowy / budowy nawierzchni drogowych oraz uzupełnieniem bądź zmianą lokalizacji przebiegu uzbrojenia inżynierskiego.

W stosunku do uzgodnionego zakresu przebudowy, wycięciu winne ulec drzewa i krzewy, które przedstawiono w wykazie tabelarycznym z uwagą „**do usunięcia**” oraz zaznaczono na mapie w **kolorze czerwonym**.

Uwaga: Drzewa przeznaczone do wycięcia są w dobrym stanie fitosanitarnym (za wyjątkiem opisanych w uwagach w zestawieniu). Nie stwierdzono występowania chorób liści, owocników grzybów ani śladów żerowania owadów. Brak uszkodzeń pnia i posuszu w koronie. Na ich powierzchni nie stwierdzono występowania gatunków chronionych porostów i mchów.

Obiekty zieleni, zaznaczone na planie w **kolorze zielonym** nie kolidują z projektowaną inwestycją i powinny zostać zabezpieczone przed uszkodzeniem na etapie robót.

ZESTAWIENIE DRZEW I KRZEWÓW DO WYCIECIA

Przebudowa drogi powiatowej nr 1256Z ul. Brzeźnickiej w Białym Borze
na odcinku od skrzyż. z DK25 do przejazdu kolejowego
wraz z budową parkingów.

Lp.	Nazwa, gatunek Język łaciński Język polski	Ob. Pnia 130 (cm)	Ob. Pnia 5 (cm)	φ koron y (m)	H wys. (m)	Wiek (w latach)			Klasa zdrowotności			Uwagi
						Do 20	20 60	Po 60	I	II	III	
1	2	3	4	5	6	7	8	9	10	11	12	13
1	<i>Acer platanoides</i> Klon zwyczajny	131	175	4,5	8,5		/		/			Kolizja z przeb.drogi – do usunięcia
2	<i>Acer platanoides</i> Klon zwyczajny	146	173	5	8		/		/			Kolizja z przeb.drogi – do usunięcia
3	<i>Acer platanoides</i> Klon zwyczajny	12;13;15; 14;16				/			/			Krzew samosiejka - 5pni=1,5 m2 do usunięcia
4	<i>Pinus sylvestris</i> Sosna zwyczajna	38	44	3	4	/			/			Kolizja z przeb.drogi – do usunięcia
5	<i>Acer platanoides</i> Klon zwyczajny	125	150	4	7		/		/			Kolizja z przeb.drogi – do usunięcia
6	<i>Pinus sylvestris</i> Sosna zwyczajna	38	49	2,5	3,5	/			/			Kolizja z przeb.drogi – do usunięcia
7	<i>Pinus sylvestris</i> Sosna zwyczajna	60	74	3	6	/			/			Kolizja z przeb.drogi – do usunięcia
8	<i>Pinus sylvestris</i> Sosna zwyczajna	52	68	2,5	5,5	/			/			Kolizja z przeb.drogi – do usunięcia
9	<i>Betula pendula</i> Brzoza brodawkowata	48;49; 54;67;58	54;57;67; 72;68	6	8	/			/			Kolizja z przeb.drogi – 5 pni-do usunięcia
10	<i>Pinus sylvestris</i> Sosna zwyczajna	40	49	2	6	/			/			Kolizja z przeb.drogi – do usunięcia
11	<i>Pinus sylvestris</i> Sosna zwyczajna	48	59	2,5	7	/			/			Kolizja z przeb.drogi – do usunięcia
12	<i>Betula pendula</i> Brzoza brodawkowata	38;42	46;49	2,5	7	/			/			Kolizja z przeb.drogi – 2 pnie-do usunięcia
13	<i>Pinus sylvestris</i> Sosna zwyczajna	67;54	96	5	6	/			/			Kolizja z przeb.drogi – 2 pnie-do usunięcia
14	<i>Pinus sylvestris</i> Sosna zwyczajna	61	78	4,5	6	/			/			Kolizja z przeb.drogi – do usunięcia
15	<i>Pinus sylvestris</i> Sosna zwyczajna	97	109	6	8	/			/			Kolizja z przeb.drogi – do usunięcia
16	<i>Pinus sylvestris</i> Sosna zwyczajna	80	92	4,5	8	/			/			Kolizja z przeb.drogi – do usunięcia
17	<i>Pinus sylvestris</i> Sosna zwyczajna	60; 62	120	6	7	/			/			Kolizja z przeb.drogi – 2 pnie-do usunięcia

Spis zakończono na pozycji nr 17.

Numer z zestawienia odpowiada numeracji na planie sytuacyjnym.

W obrębie drzew przeznaczonych do wycięcia nie zaobserwowano gatunków chronionych (roślin, zwierząt, grzybów), ptasich gniazd oraz dziupli zasiedlonych przez ptaki, nietoperze lub inne gatunki chronione bądź wypróchnień i szczelin, które mogłyby wskazywać na bytowanie w obrębie drzew gatunków fauny).

OPRACOWAŁ:

inż. Bogdan Misiura

ZABEZPIECZENIE DRZEW NA PLACU BUDOWY.

Wykonanie jakichkolwiek prac remontowych i budowlanych, w tym drogowych i instalacyjnych, związane jest często z zagrożeniem pojedynczych lub całej partii istniejących drzew i krzewów.

Prowadzenie nieodzwrotnych prac drogowych wymaga zatem skrupulatnego przestrzegania zasad, dotyczących ochrony i zabezpieczenia istniejącego drzewostanu przed zniszczeniem lub uszkodzeniem.

Za zniszczenia i uszkodzenia drzew w trakcie budowy odpowiada **Wykonawca Robót.**

Do zagrożeń powodujących uszkodzenia zaliczyć trzeba też prace ziemne w celu ułożenia kabli, rurociągów, studzienek, przepustów, realizacji robót drogowych (koryto), itp.

W wyniku tych prac może wystąpić uszkodzenie korzeni, przemarzanie.


Wszystkie prace ziemne w obrębie systemu korzeniowego wykonać ręcznie.


Ponieważ w wyniku realizacji projektowanej inwestycji mogą nastąpić zmiany w zakresie warunków wzrostu drzew, zlokalizowanych w bezpośrednim sąsiedztwie modernizowanych ulic, podaje się poniżej kilka sposobów złagodzenia tych niekorzystnych zmian dla systemów korzeniowych.

Drzewa i krzewy (które nie są przeznaczone do wycięcia) należy chronić przed uszkodzeniami w czasie realizacji robót.

W tym celu podaje się poniżej przykładowe sposoby ochrony pni drzew i ich systemów korzeniowych przed uszkodzeniami mechanicznymi (otarciami kory, połamaniem gałęzi itp.), spowodowanymi działaniem sprzętu mechanicznego.

Zabezpieczenie pni i systemów korzeniowych drzew (przykłady)

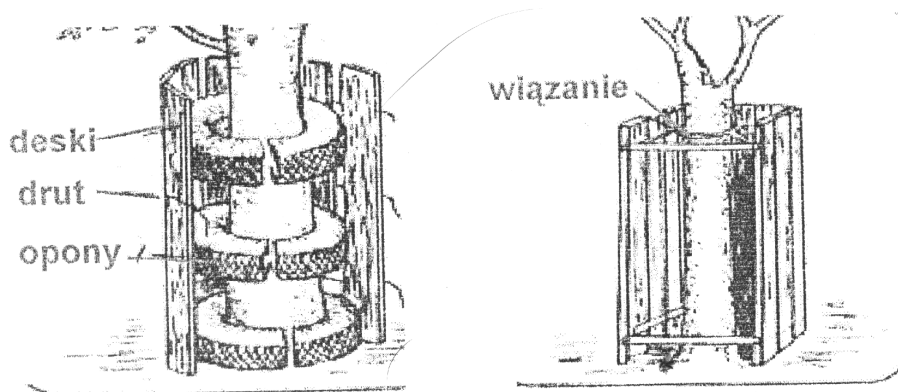

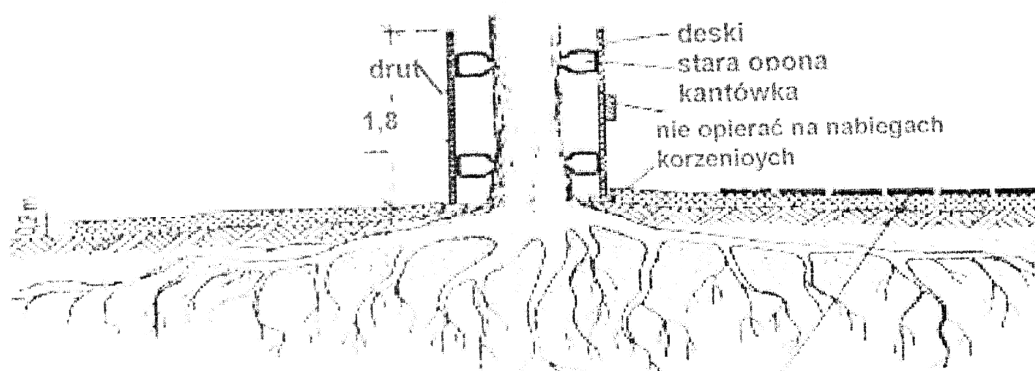

Przy dużym obciążeniu konieczna prowizoryczna nawierzchnia z płyt prefabrykowanych


Zabiegów (zabezpieczeń) pokazanych powyżej należy wymagać bezwzględnie od Wykonawcy, bowiem do najczęściej występujących uszkodzeń podczas wykonywania prac budowlanych i drogowych należy zaliczyć:


- uszkodzenia mechaniczne pnia – obtarcia, odbicia włącznie ze zniszczeniem partii drewna itp.,
- uszkodzenia mechaniczne korony – obcięte i połamane konary i gałęzie,
- uszkodzenia mechaniczne korzeni – rozerwanie, zgniecenie, obcięcie,
- zatrucia i zaduszenia korzeni.

Zagrożeniem dla istniejących drzewostanów jest przede wszystkim ruch i czynności wykonywane przez maszyny budowlane.

Podczas robót budowlano – montażowych należy chronić przed uszkodzeniami systemy korzeniowe istniejących roślin.

Zabezpieczenie korzeni drzew

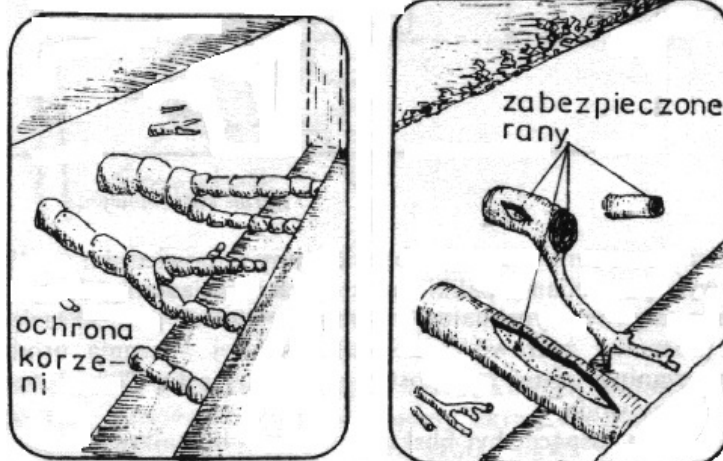

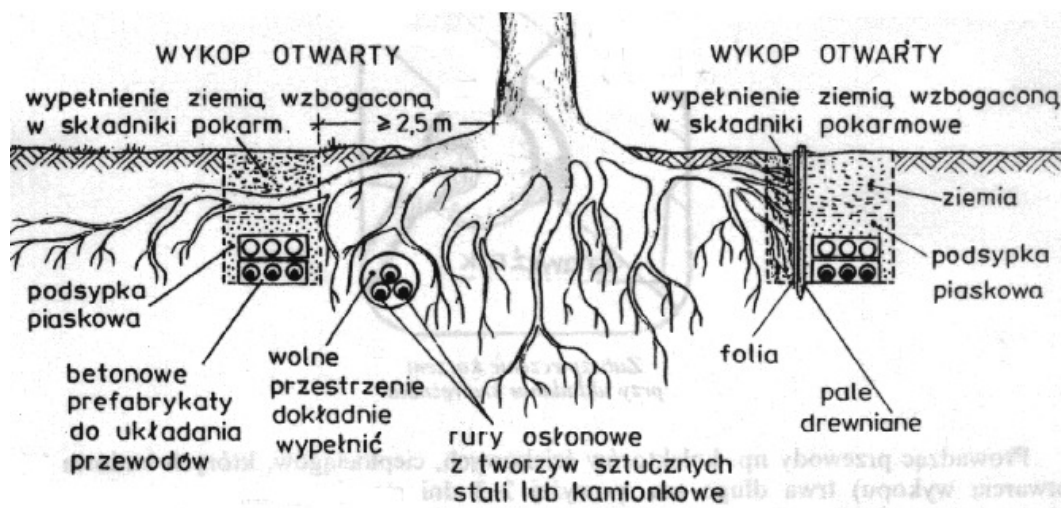

W toku realizacji inwestycji mogą wystąpić ponadto roboty nieprzewidziane. Zważywszy również na charakterystykę robót drogowych, gdzie praca dużej ilości sprzętu ciężkiego stwarza zagrożenie uszkodzenia i zniszczenia drzew, podaje się dodatkowo kilka podstawowych zasad, które winno się przestrzegać w takich wypadkach w trakcie prowadzenia robót:

1. pnie drzew należy zabezpieczyć przed otarciami tarcicą,
2. zabrania się wbijania gwoździ, wiązania drutów itp. do pnia drzewa,
3. w trakcie prowadzenia wykopów nie należy wycinać korzeni o śr. 5 cm i grubszych, a wszelkie zranienia należy zabezpieczyć przed infekcją przewidzianymi do tego preparatami,
4. zabrania się składowania materiałów bezpośrednio w obrębie drzew i krzewów, a już bezwzględnie takich, które mogłyby być szkodliwe dla korzeni jak np.: wapno, cement, wyroby betonowe, deski impregnowane, środki chemiczne, itp.,
5. nie należy dopuścić do zagęszczenia gruntu w pasie zieleni z rosnącymi drzewami (niedotlenienie systemu korzeniowego).

Po zakończeniu robót należy ziemię w obrębie drzew ręcznie spulchnić, z ewentualnym wzbogaceniem w składniki pokarmowe.

Spełnienie powyższych zaleceń winno zapobiec negatywnym skutkom wykonawstwa zaprojektowanych robót (obumierania i wycince roślin w przyszłości).

OPRACOWAŁ:

inż. Bogdan Misiura

BURMISTRZ BIAŁEGO BORU

ul. Słupska 10

78-425 BIAŁY BÓR

OŚ.6131.33.2024.KP

Biały Bór, dnia 19 marca 2024 r.

DECYZJA

Na podstawie art. 83 ust. 1, art. 83b, art. 83d ust. 1, art. 86 ust.1 pkt 6, art. ustawy z dnia 16 kwietnia 2004 r. o ochronie przyrody (Dz. U. z 2023 r. poz. 1336 z późn. zm.) oraz art. 7 i art. 104 ustawy z dnia 14 czerwca 1960 r. Kodeks postępowania administracyjnego (Dz. U. z 2023 r. poz. 775 z późn. zm.) po rozpatrzeniu wniosku z dnia 28 lutego 2024 r. Powiatu Szczecineckiego ul. Warcisława IV 16, 78-400 Szczecinek złożonego przez pełnomocnika Pana Bogdana Misiura, Karnieszewice 45A, 76-004 Sianów postępowania administracyjnego w sprawie wydania zezwolenia na usunięcia drzew z terenu działki nr 36 obręb 08 m Biały Bór, gm. Biały Bór, stanowiącej drogę powiatową,

Burmistrz Białego Boru orzeka

1. Zezwolić na bezpłatne usunięcie :

- 1 szt. drzewa z gatunku klon zwyczajny o obwodzie pnia mierzonego na wysokości 130 cm – 131 cm z terenu działki numer 36 obręb 08 m Biały Bór,
- 1 szt. drzewa z gatunku klon zwyczajny o obwodzie pnia mierzonego na wysokości 130 cm – 146 cm z terenu działki numer 36 obręb 08 m Biały Bór.
- 1 szt. drzewa z gatunku klon zwyczajny o obwodzie pnia mierzonego na wysokości 130 cm – 125 cm z terenu działki numer 36 obręb 08 m Biały Bór.

2. Zezwolenie na usunięcie drzew opisanych w pkt. 1, uzależnione jest od wykonania przez wnioskodawcę nasadzeń zastępczych, wg warunków określonych w 83d ust. 2 w/w ustawy o ochronie przyrody. Dokonać nasadzeń zastępczych na działce numer 36 obręb 08 m. Biały Bór, w ilości 6 sztuk drzew z rodzaju lipa, brzoza bądź jarzab o minimalnym obwodzie pnia drzewa 8 cm mieszonego na wysokości 100 cm w terminie do dnia 30 kwietnia 2026 r. Złożyć do tut. organu pisemną informację o wykonaniu nasadzeń w terminie 30 dni od dokonania nasadzenia zastępczego.

3. Ustalić termin usunięcia przedmiotowych drzew do 31 marca 2026 r.

4. Zobowiązać wnioskodawcę do uporządkowania terenu po wycięciu drzew.

5. Za bezpieczeństwo ludzi i mienia podczas prowadzonej wycinki drzew odpowiada wnioskodawca.

Uzasadnienie

Wnioskiem z dnia 28 lutego 2024 r. Powiat Szczecinecki ul. Warcisława IV 16, 78-400 Szczecinek reprezentujący przez pełnomocnika Pana Bogdana Misiura, zam. Karnieszewice 45A, 76-004 Sianów wystąpił o wydanie zezwolenia na usunięcia 3 sztuk drzew z gatunku klon zwyczajny z terenu działki nr 36 obręb 08 m Biały Bór, gm. Biały Bór, stanowiącej drogę powiatową.

Biorąc powyższe pod uwagę pismem z dnia 29 lutego 2024 r., znak: OŚ.6131.33.2024.KP, Burmistrz Białego Boru zawiadomił stronę o wszczęciu postępowania administracyjnego w sprawie wydania zezwolenia na usunięcie drzew z w/w działki ewidencyjnej z terenu gminy Biały Bór.

Na podstawie przeprowadzonego dowodu oględzin w dniu 8 marca 2024 r. ustalono, że wnioskowane do usunięcia drzewa rosną w drodze powiatowej. Usunięcie ww. drzew związane jest z przebudową drogi powiatowej. Drzewa te znajdują się w wyznaczonym nowym pasie drogowym, wobec czego kolidują z planową inwestycją. Dodatkowo zaplanowane prace w obrębie bryły korzeniowej mogą doprowadzić do zamierania drzew. W dniu oględzin drzew nie stwierdzono gatunków chronionych w ich obrębie oraz zasiedlonych gniazd ptasich.

W związku z zezwoleniem na wycinkę opisaną w pkt 1 decyzji, zobowiązano wnioskodawcę do wykonania nasadzeń kompensacyjnych w ilości 6 sztuk z rodzaju lipa, brzoza bądź jarząb.

Nie nalicza się opłaty za wycinkę drzew wymienionych w pkt. 1 niniejszej decyzji zgodnie z art. 86 ust. 1 pkt. 6 ustawy z dnia 16 kwietnia 2004r. o ochronie przyrody (Dz. U. z 2023 r. poz. 1336 z późn. zm.)

Projekt przedmiotowej decyzji na podstawie artykułu 83a ust. 2a ustawy z dnia 16 kwietnia 2004 r. o ochronie przyrody (Dz. U. z 2023 r. poz. 1336 z późn. zm.), został w dniu 8 marca 2024 r. przesłany do uzgodnienia Regionalnemu Dyrektorowi Ochrony Środowiska w Szczecinie Wydział Spraw Terenowych w Złocińcu, który uzgodnił projekt decyzji Postanowieniem z dnia 14 marca 2024 r. WST-Z.660.296.2024.ŁŁ.

Pouczenie

1. Od niniejszej decyzji służy stronie prawo wniesienia odwołania do Samorządowego Kolegium Odwoławczego w Koszalinie za pośrednictwem organu wydającego decyzję w terminie 14 dni od daty jej otrzymania.

2. W trakcie biegu terminu do wniesienia odwołania strona może zrzec się prawa do wniesienia odwołania wobec organu administracji publicznej, który wydał decyzję. Z dniem doręczenia organowi administracji publicznej oświadczenia o zrzeczeniu się prawa do wniesienia odwołania przez ostatnią ze stron postępowania, decyzja staje się ostateczna i prawomocna.

3. Przed przystąpieniem do prac związanych z usunięciem przedmiotowych drzew, należy dokonać oględzin w zakresie wystąpienia gniazd ptasich. W przypadku stwierdzenia ich wystąpienia, należy odstąpić od usunięcia drzew i przystąpić do prac w terminie późniejszym określonym w art. 52 ust. 2 ustawy o ochronie przyrody.

4. Bezpośrednio przed przystąpieniem do prac związanych z usuwaniem przedmiotowych drzew, należy ponownie przeprowadzić oględziny pod kątem wystąpienia chronionych gatunków i zasiedlonych gniazd. W przypadku stwierdzenia gatunków chronionych lub ich siedlisk, należy zaprzestać wycinki. Zgodnie z § 6 Rozporządzenia Ministra Środowiska z dnia 16 grudnia 2016r. w sprawie ochrony gatunkowej zwierząt (Dz. U. z 2022 r. poz. 2380) wprowadza się m.in. zakaz umyślnego niszczenia siedlisk lub ostoi zwierząt dziko występujących. W stosunku do gatunków dziko występujących zwierząt objętych ochroną gatunkową, w/w zakazy nie dotyczą usuwania od dnia 16 października do końca lutego gniazd ptasich z obiektów budowlanych i terenów zieleni, jeżeli wymagają tego względy bezpieczeństwa lub sanitarne.

Otrzymuje :

1. Pełnomocnik: Bogdan Misiura, Karnieszewice 45A 76-004 Sianów
2. a/a

BURMISTRZ BIAŁEGO BORU

ul. Słupska 10

78-425 BIAŁY BÓR

OŚ.6131.33.2024.KP

Biały Bór, dnia 25 lutego 2026 r.

DECYZJA

w sprawie zmiany decyzji Burmistrza Białego Boru – OŚ.6131.33.2024.KP

z dnia 19 marca 2024 r.

Na podstawie art. 104 oraz 155 kodeksu postępowania administracyjnego (Dz. U. z 2025 r. poz. 1691) w związku z wnioskiem z dnia 7 stycznia 2026 r.

Burmistrz Białego Boru orzeka

zmienić decyzję Burmistrza Białego Boru nr OŚ.6131.33.2024.KP z dnia 19 marca 2024 r. wydaną dla Starostwa Powiatowego w Szczecinku w następujący sposób: na stronie 1 przywoływanej wyżej decyzji punkt 2 oraz punkt 3 otrzymują nowe brzmienie:

„2. Zezwolenie na usunięcie drzew opisanych w pkt. 1, uzależnione jest od wykonania przez wnioskodawcę nasadzeń zastępczych, wg warunków określonych w 83d ust. 2 w/w ustawy o ochronie przyrody. Dokonać nasadzeń zastępczych na działce numer 36 obręb 08 m. Biały Bór, w ilości 6 sztuk drzew z rodzaju lipa, brzoza bądź jarząb o minimalnym obwodzie pnia drzewa 8 cm mieszane na wysokości 100 cm w terminie do dnia 31 grudnia 2027 r. Złożyć do tut. organu pisemną informację o wykonaniu nasadzeń w terminie 30 dni od dokonania nasadzenia zastępczego.

3. Ustalić termin usunięcia przedmiotowych drzew do 31 grudnia 2026 r.”.

Pozostałe ustalenia decyzji nr OŚ.6131.33.2024.KP z dnia 19 marca 2024 r. pozostają bez zmian.

Uzasadnienie

Zgodnie z art. 107 § 4 kodeksu postępowania administracyjnego (Dz. U. z 2025 r. poz. 1691) od uzasadnienia decyzji, gdyż uwzględnia ona w całości żądanie stron, wniesione pismem z dnia 7 stycznia 2026 r.

Projekt przedmiotowej decyzji na podstawie artykułu 83a ust. 2a ustawy z dnia 16 kwietnia 2004 r. o ochronie przyrody (Dz. U. z 2026 poz.13), został w dniu 21 stycznia 2026 r. przesłany do uzgodnienia Regionalnemu Dyrektorowi Ochrony Środowiska w Szczecinie Wydział Spraw Terenowych w Złocięcu, który został odebrany w dniu 21 stycznia 2026 r.

Pouczenie

Od niniejszej decyzji służy odwołanie do Samorządowego Kolegium Odwoławczego w Koszalinie za pośrednictwem Burmistrza Białego Boru w terminie 14 dni, licząc od dnia następnego po dniu doręczenia decyzji.

Elektronicznie podpisany przez Paweł Stanisław Mikołajewski Data: 2026-02-25 08:36:00+01:00

Otrzymują:

1.adresat

2.a/a

DECYZJA

Na podstawie art. 83 ust. 1, art. 83b, art. 83d ust. 1, art. 86 ust.1 pkt. 4, art. 86 ust.1 pkt. 10 ustawy z dnia 16 kwietnia 2004r. o ochronie przyrody (Dz. U. z 2023 r. poz. 1336 z późn. zm.) art. 7, 10 i art. 104 ustawy z dnia 14 czerwca 1960 r. Kodeks postępowania administracyjnego (Dz. U. z 2023 r. poz. 775 z późn. zm.) po rozpatrzeniu wniosku z dnia 29 lutego 2024r., złożonego przez MD BUDINVEST Sp. z o.o. ul. Brzeźnicka 41, 78-425 Biały Bór, w sprawie wydania zezwolenia na usunięcia drzew z terenu działek ewidencyjnych numer 31/5 oraz 31/18, obręb 08 m. Biały Bór.

Burmistrz Białego Boru orzeka

1. Zezwolić na bezpłatne usunięcie MD BUDINVEST Sp. z o.o. ul. Brzeźnicka 41, 78-425 Biały Bór:
 - 2 szt. drzewa z gatunku sosna zwyczajna o obwodach pni 60 cm i 52 cm mierzonych na wysokości 130 cm –z terenu działki ewidencyjnej numer 31/18, obręb 08 m. Biały Bór
 - 5 szt. drzewa z gatunku brzoza brodawkowata o obwodach pni 48 cm, 49 cm, 54 cm, 67 cm i 58 cm mierzonych na wysokości 130 cm –z terenu działki ewidencyjnej numer 31/18, obręb 08 m. Biały Bór.
 - 1 szt. drzewa z gatunku sosna zwyczajna o obwodzie pnia 48 cm mierzonym na wysokości 130 cm –z terenu działki ewidencyjnej numer 31/5, obręb 08 m. Biały Bór
2. Zezwolenie na usunięcie drzew opisanych w pkt. 1, uzależnione jest od wykonania przez wnioskodawcę nasadzeń zastępczych, wg warunków określonych w 83d ust. 2 w/w ustawy o ochronie przyrody. Dokonać nasadzeń zastępczych na działce numer 31/5 lub 31/18 obręb 08 m. Biały Bór, w ilości 8 sztuk drzew z rodzaju lipa, brzoza bądź jarzab o minimalnym obwodzie pnia drzewa 8 cm mieszanego na wysokości 100 cm w terminie do dnia 30 kwietnia 2026 r. Złożyć do tut. organu pisemną informację o wykonaniu nasadzeń w terminie 30 dni od dokonania nasadzenia zastępczego.
3. Ustalić termin usunięcia przedmiotowych drzew do 31 marca 2026 r.
4. Zobowiązać wnioskodawcę do uporządkowania terenu po wycięciu drzewa.
5. Za bezpieczeństwo ludzi i mienia podczas prowadzonej wycinki drzew odpowiada wnioskodawca.

UZASADNIENIE

Dnia 29 lutego 2024r., złożonego przez MD BUDINVEST Sp. z o.o. ul. Brzeźnicka 41, 78-425 Biały Bór złożył wniosek o wydania zezwolenia na usunięcie drzew z terenu działki 31/18 oraz 31/5, obręb 08 m. Biały Bór.

Biorąc powyższe pod uwagę pismem z dnia 29 lutego 2024 r. Burmistrz Białego Boru zawiadomił stronę o wszczęciu postępowania administracyjnego w sprawie wydania zezwolenia na usunięcie drzew z w/w działek ewidencyjnych z terenu gminy Biały Bór.

W dniu 8 marca 2024 r. przeprowadzono lustrację w wyniku której sporządzono protokół oględzin drzewa. Podczas wizji terenowej drzewo zostało poddane szczegółowym oględzinom pod względem stanu zdrowotnego, budowy korony i pnia. Stwierdzono, że wnioskowane do wycinki

drzewo kolidują z planowaną inwestycją, jaką jest "Przebudowa drogi powiatowej nr 1256Z ul. Brzeźnickiej w Białym Borze na odcinku od skrzyż. z DK25 do przejazdu kolejowego wraz z budową parkingów". Dodatkowo zaplanowane prace w obrębie bryły korzeniowej mogą doprowadzić do zamierania drzew. Podczas oględzin nie stwierdzono oznak bytowania ptactwa, jak też występowania chronionych gatunków porostów.

Pismem z dnia 11 marca 2024 r., Burmistrz Białego Boru zawiadomił stronę o zakończeniu postępowania administracyjnego w sprawie wydania zezwolenia na usunięcie drzew z w/w działek ewidencyjnych nr 31/5 i 31/18, obręb 08 m. Białý Bór oraz o możliwości zapoznania się ze zgromadzonymi w sprawie dokumentami i materiałami.

Nie nalicza się opłaty za wycinkę drzew wymienionych w pkt. 1 niniejszej decyzji zgodnie z art. 86 ust. 1 pkt. 7 ustawy z dnia 16 kwietnia 2004r. o ochronie przyrody (Dz. U. z 2023 r. poz. 1336 z późn. zm.).

POUCZENIE

1. Na podstawie art. 127 § 1 KPA decyzja wydana w pierwszej instancji, jest ostateczna. *Od niniejszej decyzji stronie przysługuje prawo wniesienia skargi. Skargę wnosi się za pośrednictwem Burmistrza Białego Boru do Wojewódzkiego Sądu Administracyjnego w Szczecinie, ul. Staromłyńska 10, 70-561 Szczecin, w terminie 30 dni od daty jej doręczenia. Skarga podlega wpisowi stałemu zgodnie z § 6a rozporządzenia Rady Ministrów w sprawie wysokości oraz szczegółowych zasad obierania wpisu w postępowaniu przed sądami administracyjnym. Wpis wnosi się bezpośrednio do Wojewódzkiego Sądu Administracyjnego w Szczecinie. Ponadto Strona może ubiegać się o zwolnienie od kosztów albo o przyznanie prawa pomocy na warunkach określonych w art. 243 – 262 ustawy z 30 sierpnia 2002 r. Prawo o postępowaniu przed sądami administracyjnymi (Dz. U. z 2023 r., poz. 259 z późn. zm.).*

2. Przed przystąpieniem do prac związanych z usunięciem przedmiotowego drzewa, należy dokonać oględzin w zakresie wystąpienia gniazd ptasich. W przypadku stwierdzenia ich wystąpienia, należy odstąpić od usunięcia drzewa i przystąpić do prac w terminie późniejszym określonym w art. 52 ust. 2 ustawy o ochronie przyrody.

3. Bezpośrednio przed przystąpieniem do prac związanych z usuwaniem przedmiotowego drzewa, należy ponownie przeprowadzić oględziny pod kątem wystąpienia chronionych gatunków i występowania gniazd ptasich. W przypadku stwierdzenia gatunków chronionych lub ich siedlisk, należy zaprzestać wycinki. Zgodnie z § 6 Rozporządzenia Ministra Środowiska z dnia 16 grudnia 2016r. w sprawie ochrony gatunkowej zwierząt (Dz. U. z 2022 r. poz. 2380) wprowadza się m.in. zakaz umyślnego niszczenia siedlisk lub ostoi zwierząt dziko występujących. W stosunku do gatunków dziko występujących zwierząt objętych ochroną gatunkową, w/w zakazy nie dotyczą usuwania od dnia 16 października do końca lutego gniazd ptasich z obiektów budowlanych i terenów zieleni, jeżeli wymagają tego względy bezpieczeństwa lub sanitarne.

Otrzymuje :


1. Adresat
2. a/a



Burmistrz Białego Boru

Paweł Stanisław Mikołajewski

BURMISTRZ BIAŁEGO BORU
ul. Słupska 10
78-425 BIAŁY BÓR
NIP 673-177-50-13 REGON 330920601

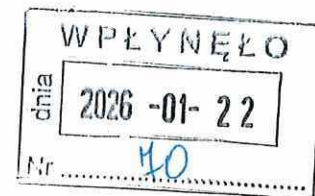

OŚ.6131.34.2024.KP

Biały Bór, dnia 21 stycznia 2024 r.

DECYZJA

w sprawie zmiany decyzji Burmistrza Białego Boru – OŚ.6131.34.2024.KP

z dnia 19 marca 2024 r.

Na podstawie art. 104 oraz 155 kodeksu postępowania administracyjnego (Dz. U. z 2025 r. poz. 1691) w związku z wnioskiem MD BUDINVEST Sp. z o.o. ul. Brzeźnicka 41, 78-425 Biały Bór z dnia 7 stycznia 2026 r. (wpływ do tut. urzędu 15 stycznia 2026 r.)

Burmistrz Białego Boru orzeka

zmienić decyzję Burmistrza Białego Boru nr OŚ.6131.34.2024.KP z dnia 19 marca 2024 r. wydaną dla MD BUDINVEST Sp. z o.o. ul. Brzeźnicka 41, 78-425 Biały Bór w następujący sposób: na stronie 1 przywoływanej wyżej decyzji punkt 2 oraz punkt 3 otrzymują nowe brzmienie:

„2 Zezwolenie na usunięcie drzew opisanych w pkt. 1, uzależnione jest od wykonania przez wnioskodawcę nasadzeń zastępczych, wg warunków określonych w 83d ust. 2 w/w ustawy o ochronie przyrody. Dokonać nasadzeń zastępczych na działce numer 31/5 lub 31/18 obręb 08 m. Biały Bór, w ilości 8 sztuk drzew z rodzaju lipa, brzoza bądź jarząb o minimalnym obwodzie pnia drzewa 8 cm mierzonego na wysokości 100 cm w terminie do dnia 31 grudnia 2027 r. Złożyć do tut. organu pisemną informację o wykonaniu nasadzeń w terminie 30 dni od dokonania nasadzenia zastępczego.

3. Ustalić termin usunięcia przedmiotowych drzew do 31 grudnia 2026 .”

Pozostałe ustalenia decyzji nr OŚ.6131.34.2024.KP z dnia 19 marca 2024 r. pozostają bez zmian.

Uzasadnienie

Zgodnie z art. 107 § 4 kodeksu postępowania administracyjnego (Dz. U. z 2025 r. poz. 1691) odstąpiono od uzasadnienia decyzji, gdyż uwzględnia ona w całości żądanie stron, wniesione pismem z dnia 7 stycznia 2026 r. (wpływ do tut. urzędu 15 stycznia 2026 r.).

Pouczenie

Od niniejszej decyzji służy odwołanie do Samorządowego Kolegium Odwoławczego w Koszalinie za pośrednictwem Burmistrza Białego Boru w terminie 14 dni, licząc od dnia następnego po dniu doręczenia decyzji.



Burmistrz Białego Boru
Stanisław Mikołajewski

Otrzymują :

1.adresat

2.a/a

Szczecinek, dnia 20 marca 2024 r.

RS.613.32.2024.ŁB

DECYZJA

Na podstawie:

- art. 90 w związku z art. 83 – 89 ustawy z dnia 16 kwietnia 2004 r. o ochronie przyrody (tekst jednolity Dz. U. z 2023 r. poz. 1336),
 - art. 104, art. 10 § 1 ustawy z dnia 14 czerwca 1960 r. Kodeks postępowania administracyjnego (tekst jednolity Dz. U. z 2023 r. poz. 775 ze zm.),
- po rozpatrzeniu wniosku Gminy Biały Bór w sprawie wydania zezwolenia na usunięcie drzew

– *orzekam* –

1. Zezwolić Gminie Biały Bór na usunięcie drzew:
 - 7 szt. gatunek sosna zwyczajna o obwodach pni 67 cm, 54 cm, 61 cm, 97 cm, 80 cm, 62 cm, 60 cm, mierzonych na wysokości 130 cm, rosnących na działce ewidencyjnej nr 31/21 obręb 08 Biały Bór;
2. Określić termin usunięcia ww. drzew – do dnia 31 marca 2026 r.;
3. Zobowiązać wnioskodawcę do uporządkowania terenu po usunięciu ww. drzew.

Uzasadnienie

Gmina Biały Bór wnioskiem, który wpłynął do tutejszego Urzędu w dniu 01 marca 2024 r. zwróciła się o wydanie zezwolenia na usunięcie drzew rosnących na działce ewidencyjnej nr 31/21 obręb 08 Biały Bór, stanowiącej własność Gminy Biały Bór, w terminie do dnia 31 marca 2026 r.

W myśl art. 90 stawy z dnia 16 kwietnia 2004 r. o ochronie przyrody, czynności, o których mowa w art. 83 – 89 w zakresie, w jakim wykonywane są one przez wójta, burmistrza albo prezydenta miasta, w odniesieniu do nieruchomości będących własnością gminy, wykonuje starosta. Mając na uwadze zakres przedmiotowego wniosku właściwym do rozpatrzenia sprawy jest Starosta Szczecinecki.

Biorąc powyższe pod uwagę Starosta Szczecinecki, pismem z dnia 01 marca 2024 r. znak RS.613.32.2024.ŁB, zawiadomił stronę o wszczęciu postępowania administracyjnego w sprawie wydania zezwolenia na usunięcie drzew i wyznaczył termin przeprowadzenia dowodu z oględzin drzew. Stosownie do zapisów art. 10 § 1 ustawy z dnia 14 czerwca 1960 r. Kodeks postępowania administracyjnego (tekst jednolity Dz. U. z 2023 r. poz. 775 ze zm.) Starosta Szczecinecki poinformował Stronę, że przed wydaniem decyzji mają możliwość zapoznania się z aktami sprawy oraz wnosić wnioski i uwagi. W wyznaczonym terminie Strona nie zapoznała się aktami sprawy i nie wniosła uwag.

Na podstawie przeprowadzonego dowodu oględzin w dniu 11 marca 2024 r. ustalono, że wnioskowane do usunięcia drzewa usuwane będą w związku z realizacją inwestycji pt. „Przebudowa drogi powiatowej nr 1256Z ul. Brzeźnickiej w Białym Borze na odcinku od skrzyżowania DK25 do przejazdu kolejowego wraz z budową parkingów”. Wnioskowane do usunięcia drzewa nie rokują szansy na przeżycie – susz w koronie drzew. Stan zdrowotny drzew może stanowić zagrożenie dla użytkowników przyległej drogi do działki ewidencyjnej nr 31/21

obręb 08 Biały Bór. Usunięcie drzew zasadne. W dniu oględzin drzew nie stwierdzono gatunków chronionych w ich obrębie oraz zasiedlonych gniazd ptasich.

Zgodnie z art. 86. ust. 1 pkt 10 ustawy z dnia 16 kwietnia 2004 r. o ochronie przyrody, nie nalicza się opłat za usunięcie drzew, które nie roszą szansy na przeżycie, z przyczyn niezależnych od posiadacza nieruchomości.

Biorąc powyższe pod uwagę orzeczono jak w sentencji.

P o u c z e n i e

Od niniejszej decyzji służy stronie odwołanie do Samorządowego Kolegium Odwoławczego w Koszalinie za pośrednictwem Starosty Szczecineckiego w terminie 14 dni od chwili jej doręczenia.

W trakcie biegu terminu do wniesienia odwołania strona może zrzec się prawa do wniesienia odwołania wobec organu administracji publicznej, który wydał decyzję. Z dniem doręczenia organowi administracji publicznej oświadczenia o zrzeczeniu się prawa do wniesienia odwołania przez ostatnią ze stron postępowania, decyzja staje się ostateczna i prawomocna.

Bezpośrednio przed przystąpieniem do prac związanych z usuwaniem przedmiotowych drzew, należy ponownie przeprowadzić oględziny pod kątem występowania chronionych gatunków i zasiedlonych gniazd. W przypadku stwierdzenia gatunków chronionych lub ich siedlisk, należy zaprzestać wycinki. Zgodnie z § 6 Rozporządzenia Ministra Środowiska z dnia 16 grudnia 2016 r. w sprawie ochrony gatunkowej zwierząt (Dz. U. z 2016 r., poz. 2183), wprowadza się m.in. zakaz umyślnego niszczenia jaj lub form rozwojowych, niszczenia, usuwania lub uszkodzenia gniazd; niszczenia siedlisk lub ostoi zwierząt dziko występujących. W stosunku do gatunków dziko występujących zwierząt objętych ochroną gatunkową, ww. zakazy nie dotyczą usuwania od dnia 16 października do końca lutego gniazd ptasich z obiektów budowlanych i terenów zieleni, jeżeli wymagają tego względy bezpieczeństwa lub sanitarne.

Niniejsza decyzja jest zwolniona z opłaty skarbowej - część III ust. 44 pkt 6 załącznika do ustawy z dnia 16 listopada 2006 r. o opłacie skarbowej (tekst jednolity. Dz. U. z 2023 r. poz. 2111 ze zm.).

z up. STAROSTY


mgr inż. Magdalena Łosiewicz
DYREKTOR WYDZIAŁU
Rolnictwa, Leśnictwa i Ochrony Środowiska

Otrzymują:

1. Gmina Biały Bór;
2. aa.

PROJEKT ZAGOSPODAROWANIA TERENU
skala 1 : 500

Przebudowy drogi powiatowej nr 1256Z ul. Brzeźnickiej w Białym Borze
na odcinku od skrzyż. z DK25 do przejazdu kolejowego wraz z budową parkingów.

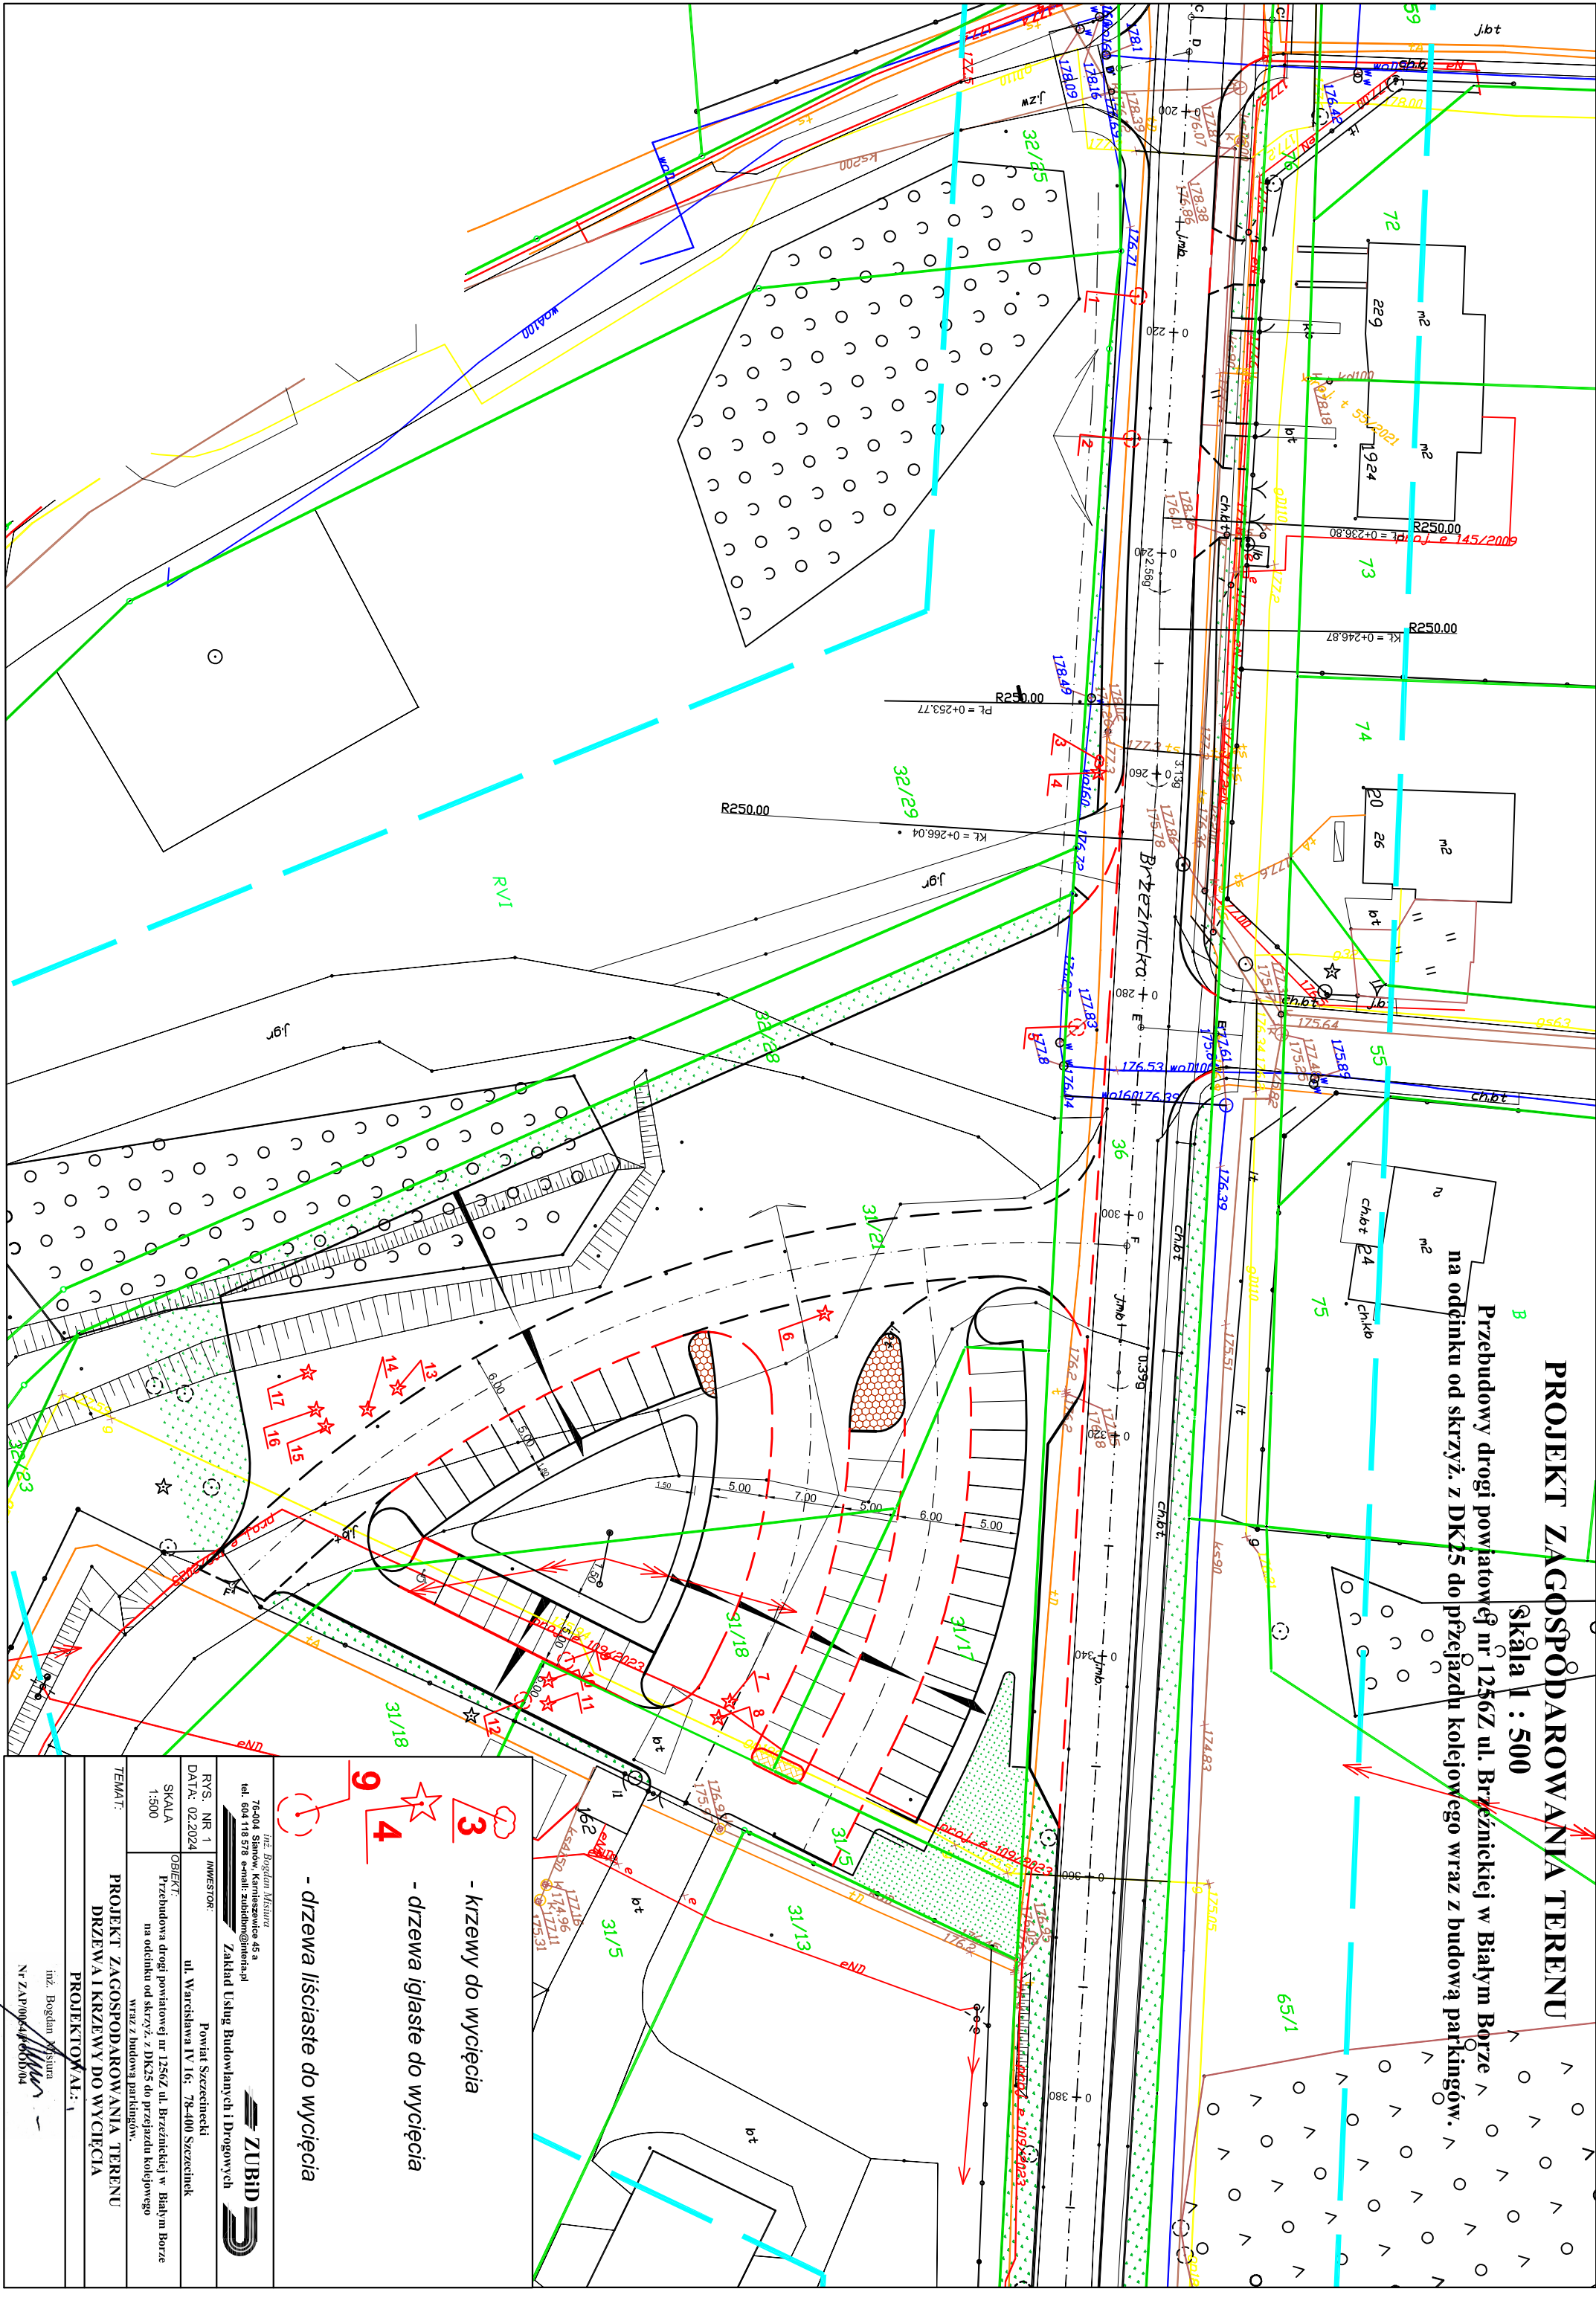


- 3 - krzewy do wycięcia
- 4 - drzewa iglaste do wycięcia
- 9 - drzewa liściaste do wycięcia

inż. Bogdan Mysztura tel. 604 118 578 e-mail: zubi@zubi.pl	
Zakład Usług Budowlanych i Drogowych	
RYS. NR. 1	
DATA: 02.2024	
INWESTOR: Powiat Szczecinek	
SKALA 1:500	
OBJEKT: Przebudowa drogi powiatowej nr 1256Z ul. Brzeźnickiej w Białym Borze na odcinku od skrzyż. z DK25 do przejazdu kolejowego wraz z budową parkingów.	
TEMAT: PROJEKT ZAGOSPODAROWANIA TERENU DRZEWA I KRZEWY DO WYCIECIA	
PROJEKTOWAŁ: inż. Bogdan Mysztura	
Nr ZAP/0054/600/04	

PROJEKT ZAGOSPODAROWANIA TERENU
skala 1 : 500

Przebudowy drogi powiatowej nr 1256Z ul. Brzeźnickiej w Białym Borze
na odcinku od skrzyż. z DK25 do przejazdu kolejowego wraz z budową parkingów.

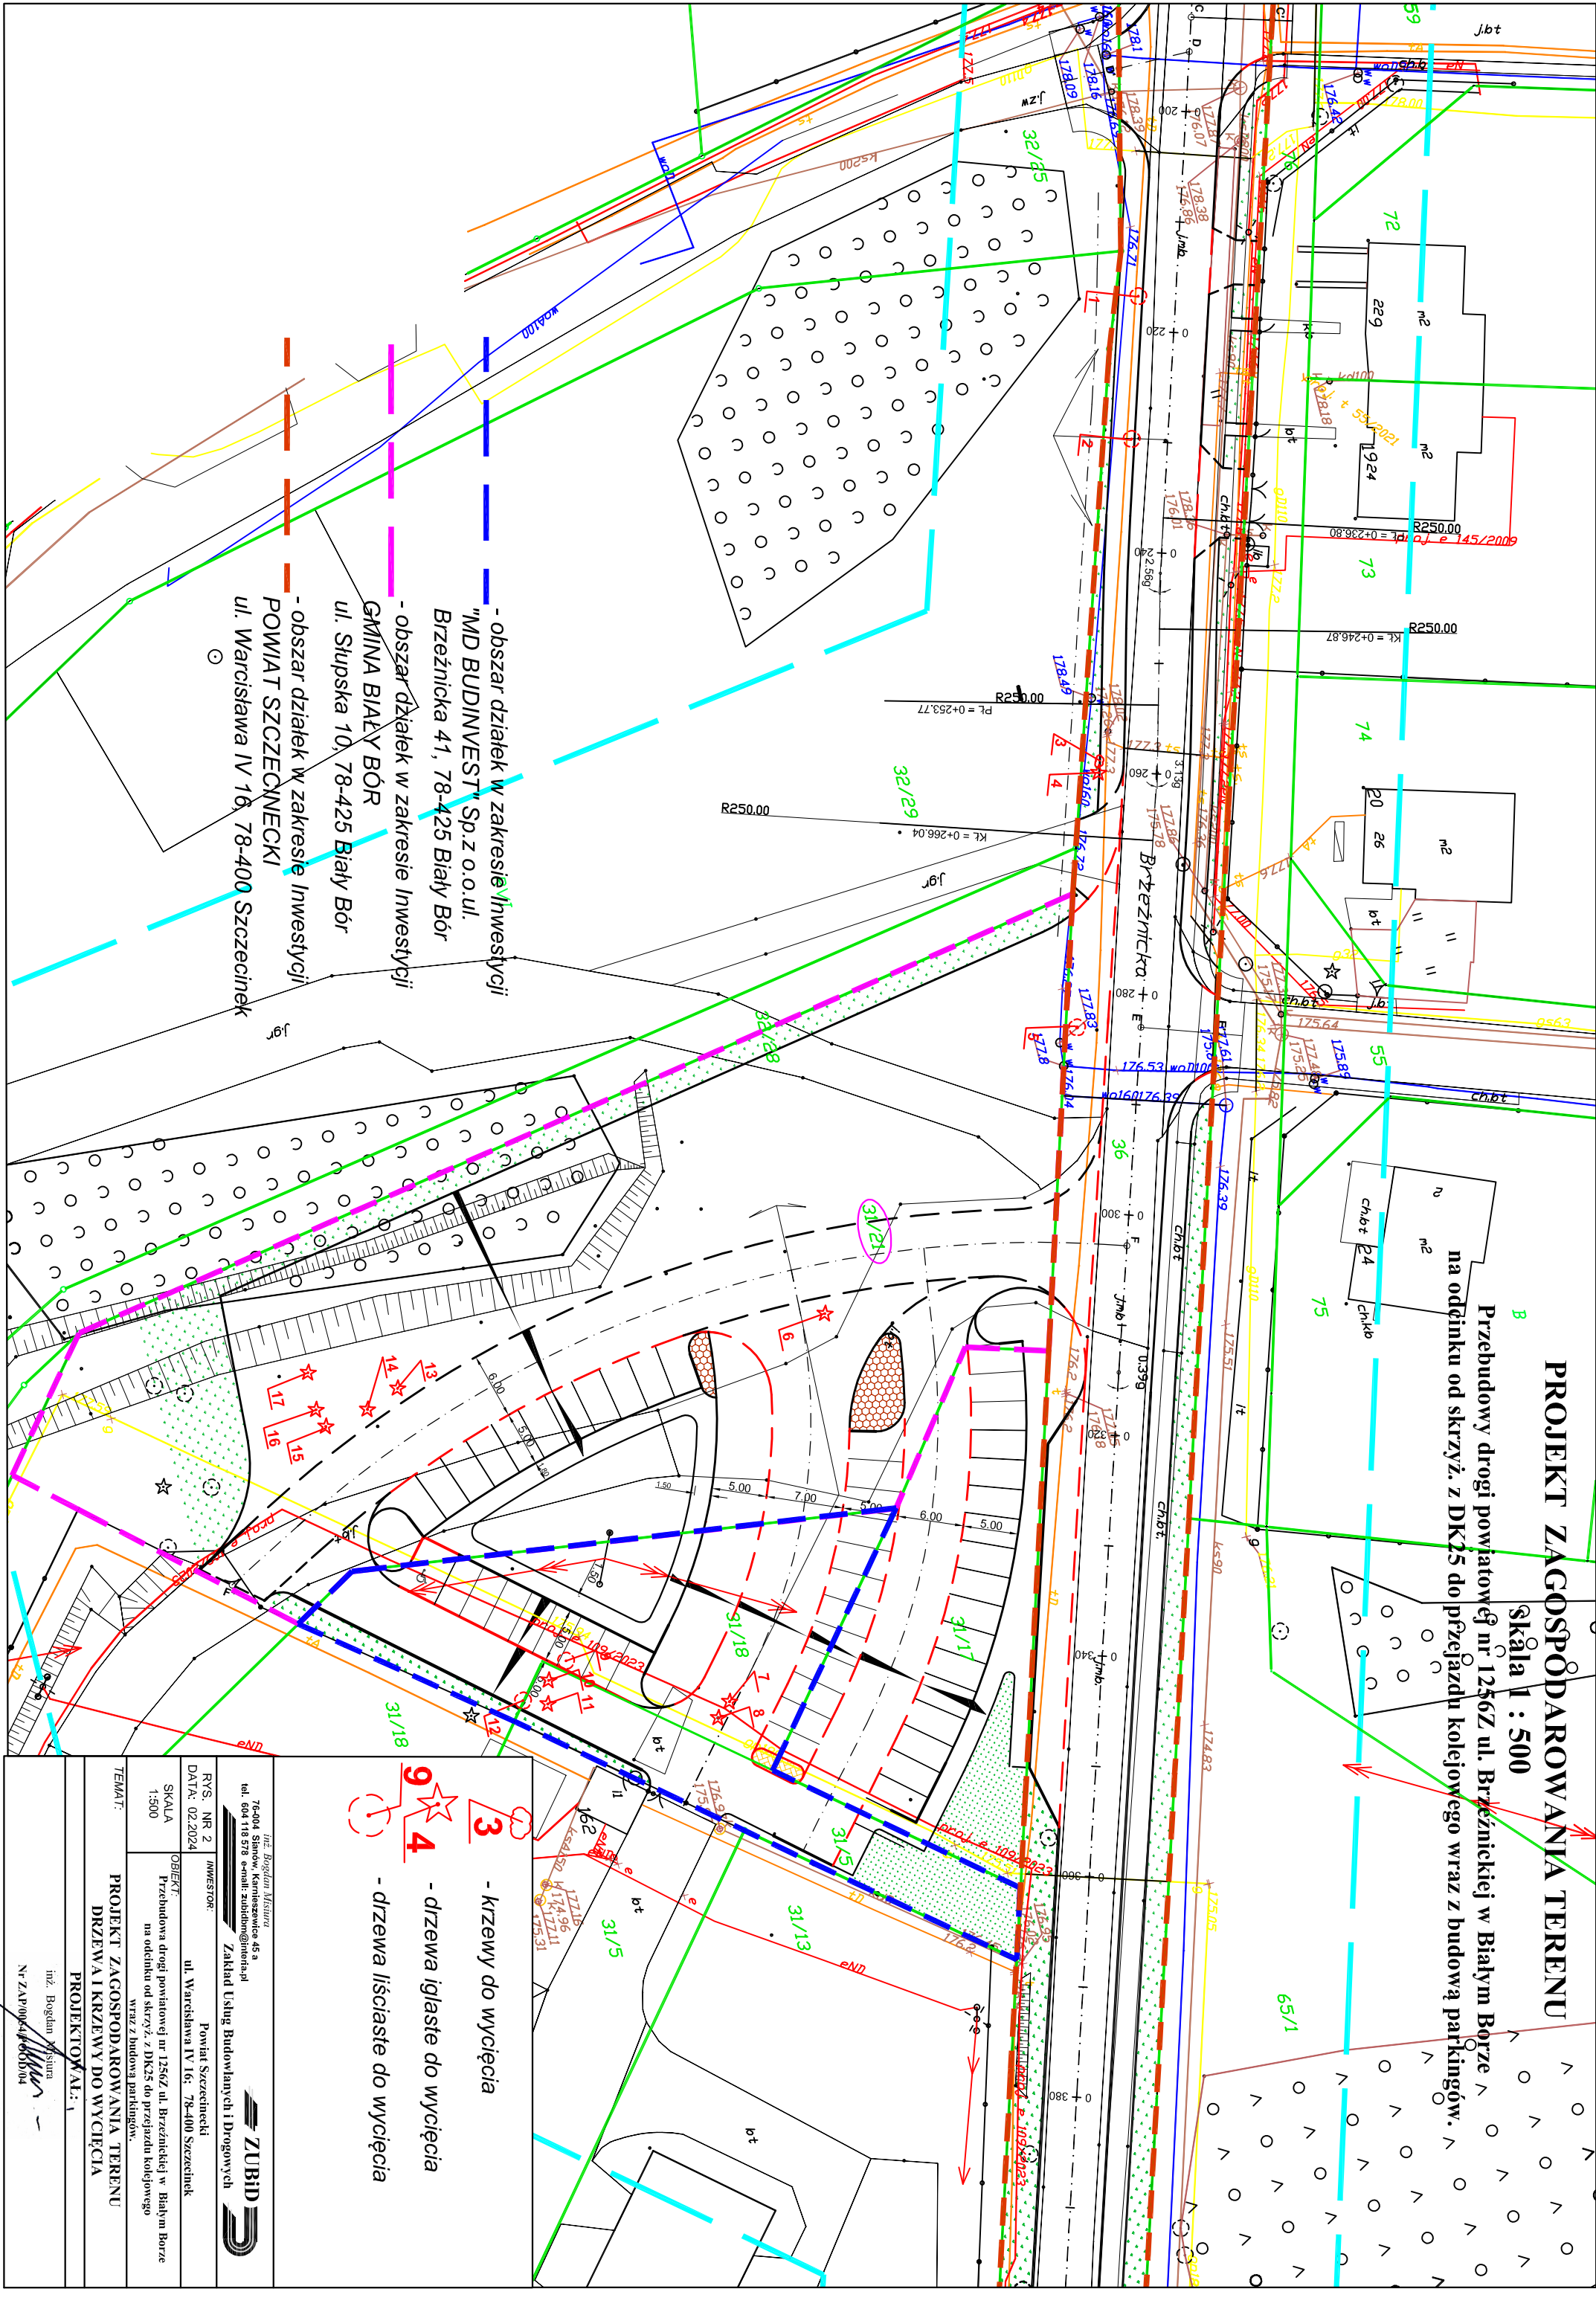

inż. Bogdan Wójciszka Nr ZAP/0064/600/04	
inż. Bogdan Wójciszka	
PROJEKTOWAŁ:	
DRZEWA I KRZEWY DO WYCIECIA	
PROJEKT ZAGOSPODAROWANIA TERENU	
TEMAT:	
SKALA 1:500	OBIEKT: Przebudowa drogi powiatowej nr 1256Z ul. Brzeźnickiej w Białym Borze na odcinku od skrzyż. z DK25 do przejazdu kolejowego wraz z budową parkingów.
DATA: 02.2024	RYS. NR 2 INWESTOR: Powiat Szczecinek ul. Wacławowa IV 16; 78-400 Szczecinek
tel. 604 118 578 e-mail: zabud@interia.pl Zakład Usług Budowlanych i Drogowych	
inż. Bogdan Wójciszka 45 a	
78-004 Starek Komleczanka 45 a	

- krzewy do wycięcia
- drzewa iglaste do wycięcia
- drzewa liściaste do wycięcia

- obszar działek w zakresie inwestycji
"MD BUDINVEST" Sp.z o.o.ul.
Brzeźnicka 41, 78-425 Biały Bór
- obszar działek w zakresie inwestycji
GMINA BIAŁY BÓR
ul. Słupska 10, 78-425 Biały Bór
- obszar działek w zakresie inwestycji
POWIAT SZCZECINECKI
ul. Wacławowa IV 16, 78-400 Szczecinek