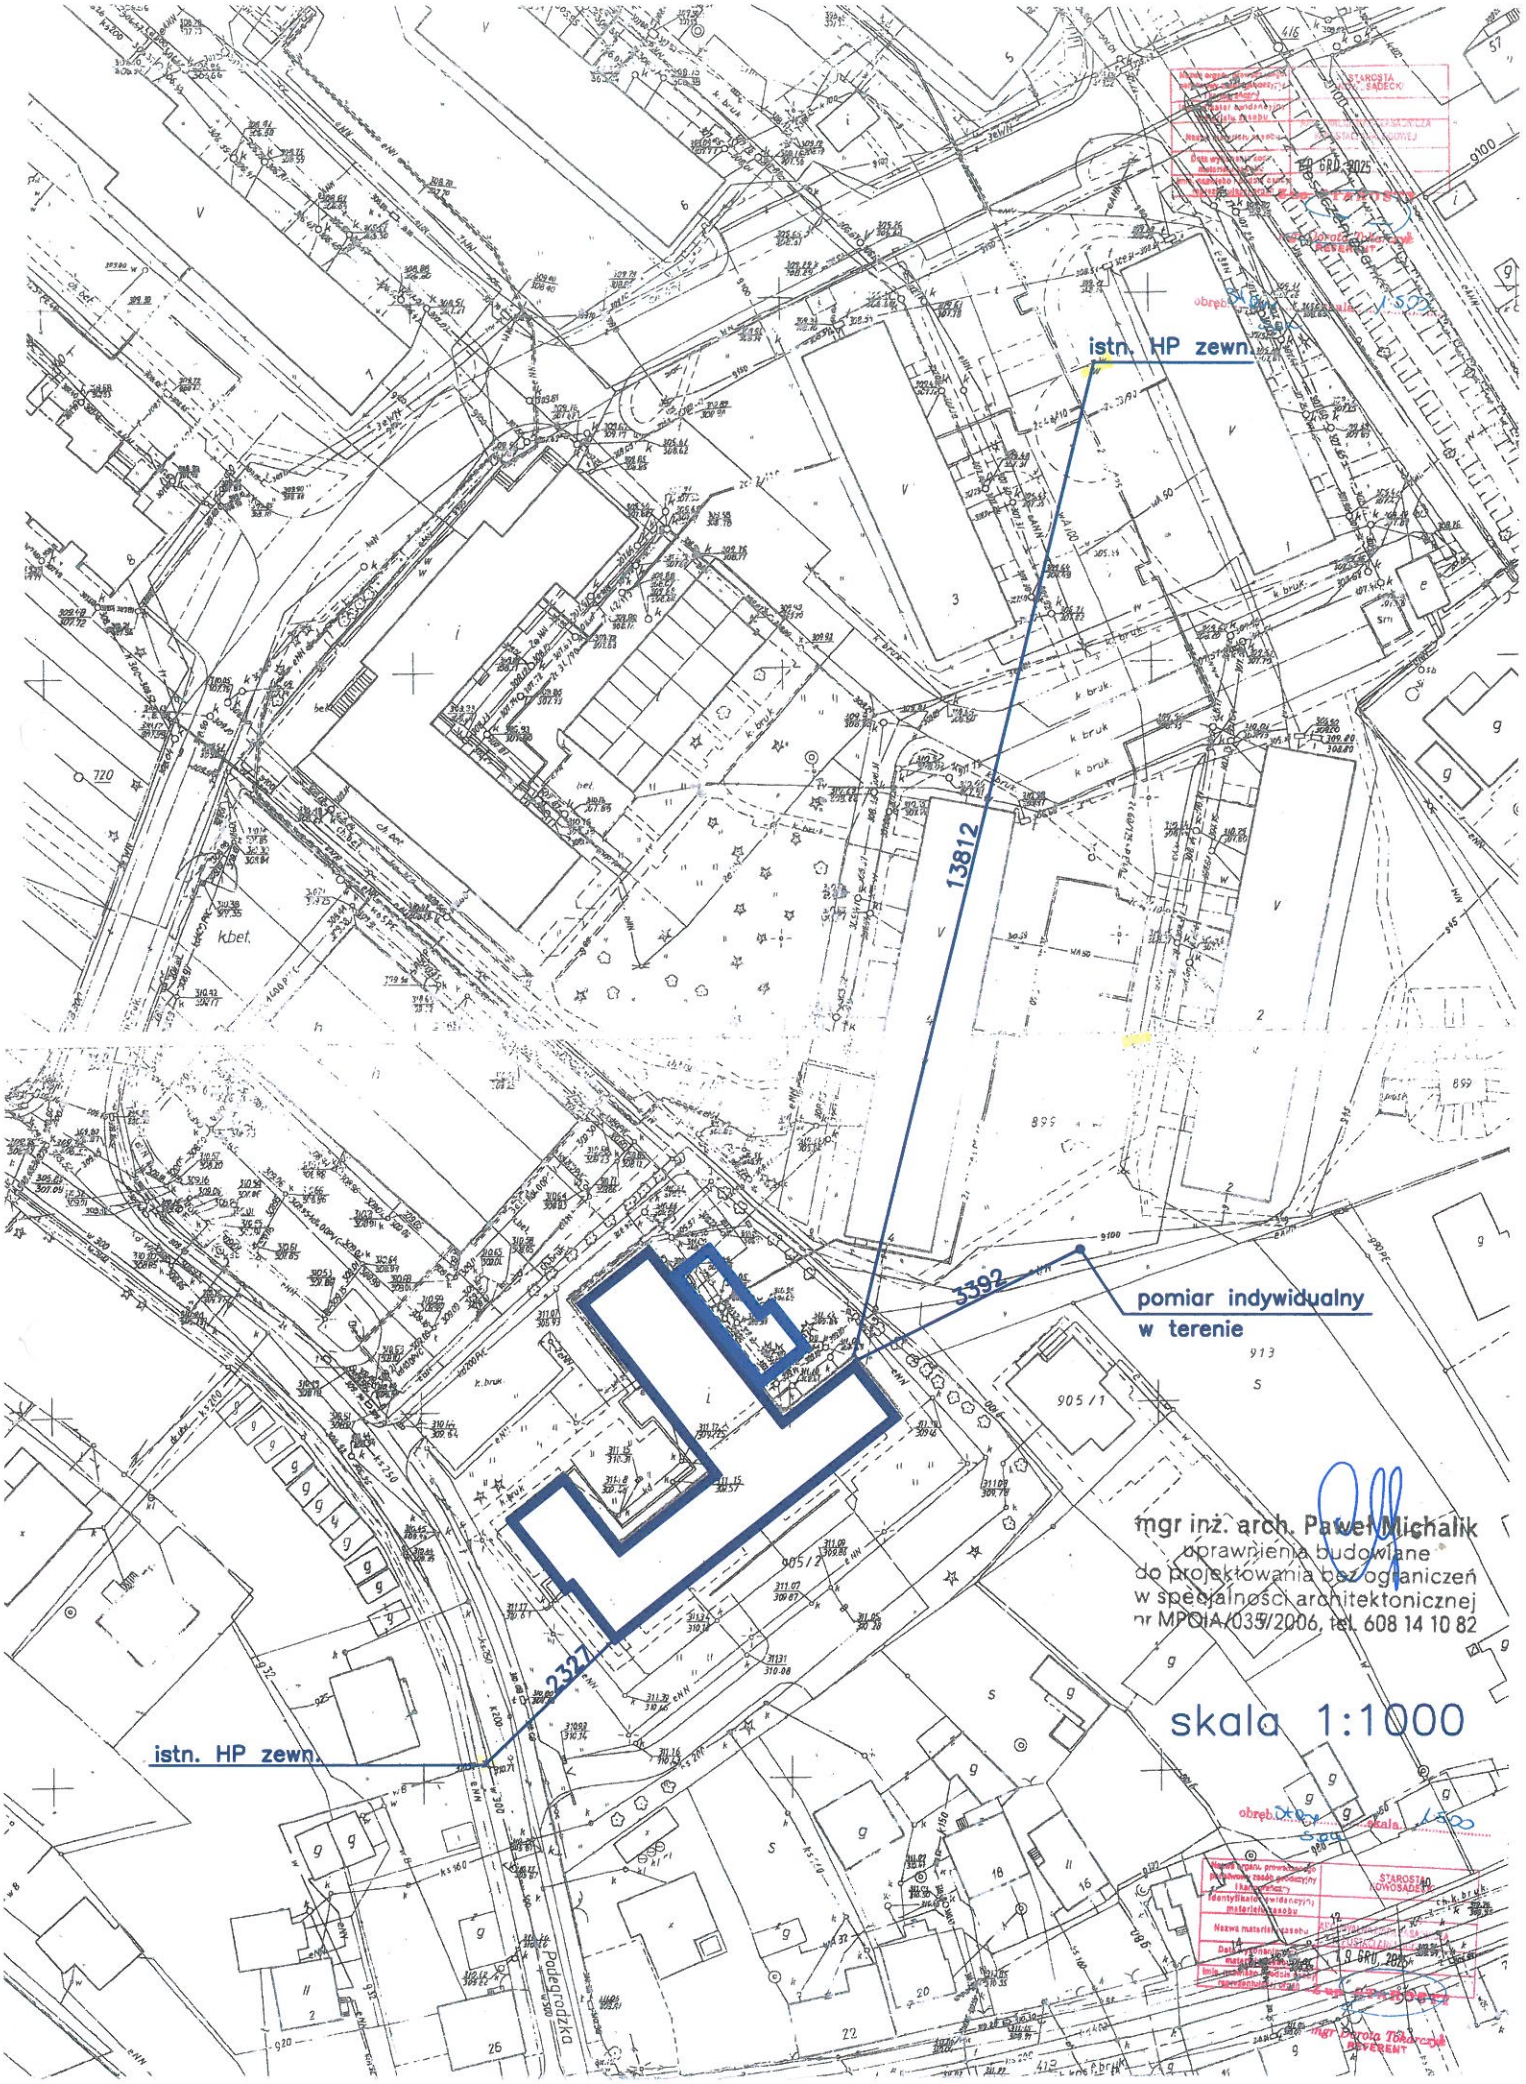
istn. HP zewn.
13812
3392
pomiar indywidualny
w terenie
2327
istn. HP zewn.
Podegrodzka
905/1
905/2
mgr inż. arch. Paweł Michalik
uprawnienia budowlane
do projektowania bez ograniczeń
w specjalności architektonicznej
nr MPOIA/039/2006, tel. 608 14 10 82
skala 1:1000