


ZESTAWIENIE POMIESZCZEŃ			
LP	NAZWA POMIESZCZENIA	POSADZKA	POW. [m 2]
1.	WIATROŁAP	PL. GRESOWE	5,92
2.	WC NPS	PL. GRESOWE	5,85
3.	SZATNIA	PL. GRESOWE	58,15
4.	HOLL WEJŚCIOWY	PL. GRESOWE	28,26
5.	WC PERSONELU	PL. GRESOWE	2,73
6.	SZATNIA, POM. SOCIALNE	PL. GRESOWE	6,96
7.	POM. BIUROWE-KIEROWNIK	PL. GRESOWE	6,31
8.	POM. BIUROWE-KANCELARA	PL. GRESOWE	9,66
9.	BIBLIOTEKA	PL. GRESOWE	18,22
10.	MAGAZYN TERMOSÓW	PL. GRESOWE	4,75
11.	MAG. ODZIEŻY BRUDNEJ	PL. GRESOWE	1,83
12.	POKÓJ ŚNIADAN	PL. GRESOWE	12,13
13.	POM. PORZĄDKOWE	PL. GRESOWE	1,95
14.	KORYTARZ	PL. GRESOWE	36,72
15.	MAGAZYN STROJ	PL. GRESOWE	6,49
16.	POM. PORZĄDKOWE	PL. GRESOWE	2,07
17.	SZATNIA DAMSKA	PL. GRESOWE	7,20
18.	WC + NATRYSK	PL. GRESOWE	4,30
19.	MAG. PROD. SUCHYCH	PL. GRESOWE	10,29
20.	CHEŁODNIA	PL. GRESOWE	12,30
21.	MAGAZYN WARZYW I ZIEŁIN.	PL. GRESOWE	11,18
22.	OBIEJADNIA	PL. GRESOWE	25,03
23.	PRZYGOTOWALNIA	PL. GRESOWE	59,37
24.	ROZDZIELNIA	PL. GRESOWE	8,51
25.	ZMYWALNIA	PL. GRESOWE	9,59
26.	MAGAZYN	PL. GRESOWE	11,44
27.	KOMUNIKACJA	PL. GRESOWE	19,34
28.	KOMUNIKACJA	PL. GRESOWE	104,45
29.	SALA ZAJĘĆ	TARKET	58,86
30.	MAGAZYN	PL. GRESOWE	6,94
31.	UMYWALNIA + WC	PL. CERAMICZNE	13,85
32.	UMYWALNIA + WC	PL. CERAMICZNE	13,85
33.	MAGAZYN	PL. GRESOWE	6,94
34.	SALA ZAJĘĆ	TARKET	59,55
35.	SALA ZAJĘĆ	TARKET	59,55
36.	UMYWALNIA + WC	PL. CERAMICZNE	13,85
37.	MAGAZYN	PL. GRESOWE	6,94
38.	UMYWALNIA + WC	PL. CERAMICZNE	13,85
40.	SALA ZAJĘĆ	TARKET	59,55
41.	SALA ZABAW	TARKET	64,74
42.	MAGAZYN	PL. GRESOWE	10,17
43.	POM. PORZĄDKOWE	PL. GRESOWE	2,59
44.	WC PERSONELU	PL. GRESOWE	3,16
45.	WC	PL. GRESOWE	5,97
46.	PRZEDSIÓNEK	PL. GRESOWE	3,06
47.	MYCIE TERMOSÓW	PL. GRESOWE	3,41
48.	SZATNIA MĘSKA	PL. GRESOWE	5,39
49.	WC	PL. GRESOWE	3,57
50.	KOMUNIKACJA	PL. GRESOWE	23,47
51.	EKSPEDYCJA	PL. GRESOWE	17,06
SUMA POWIERZCHNI POMIESZCZEŃ			954,26

SUMY POWIERZCHNI POMIESZCZEŃ 1 166,75

pilaster na elewacji  
muruwany minimum 30cm  
od fundamentów do dachu  
pustak R120 25cm  
wełna niepalna 20cm  
tynk silikatowy  
fundament betonowy

pilaster na elewacji  
muruwany minimum 30cm  
od fundamentów do poziomu  
90cm nad płytą żelbetonową parteru  
pustak R120 25cm  
wełna niepalna 20cm  
tynk silikatowy  
fundament betonowy

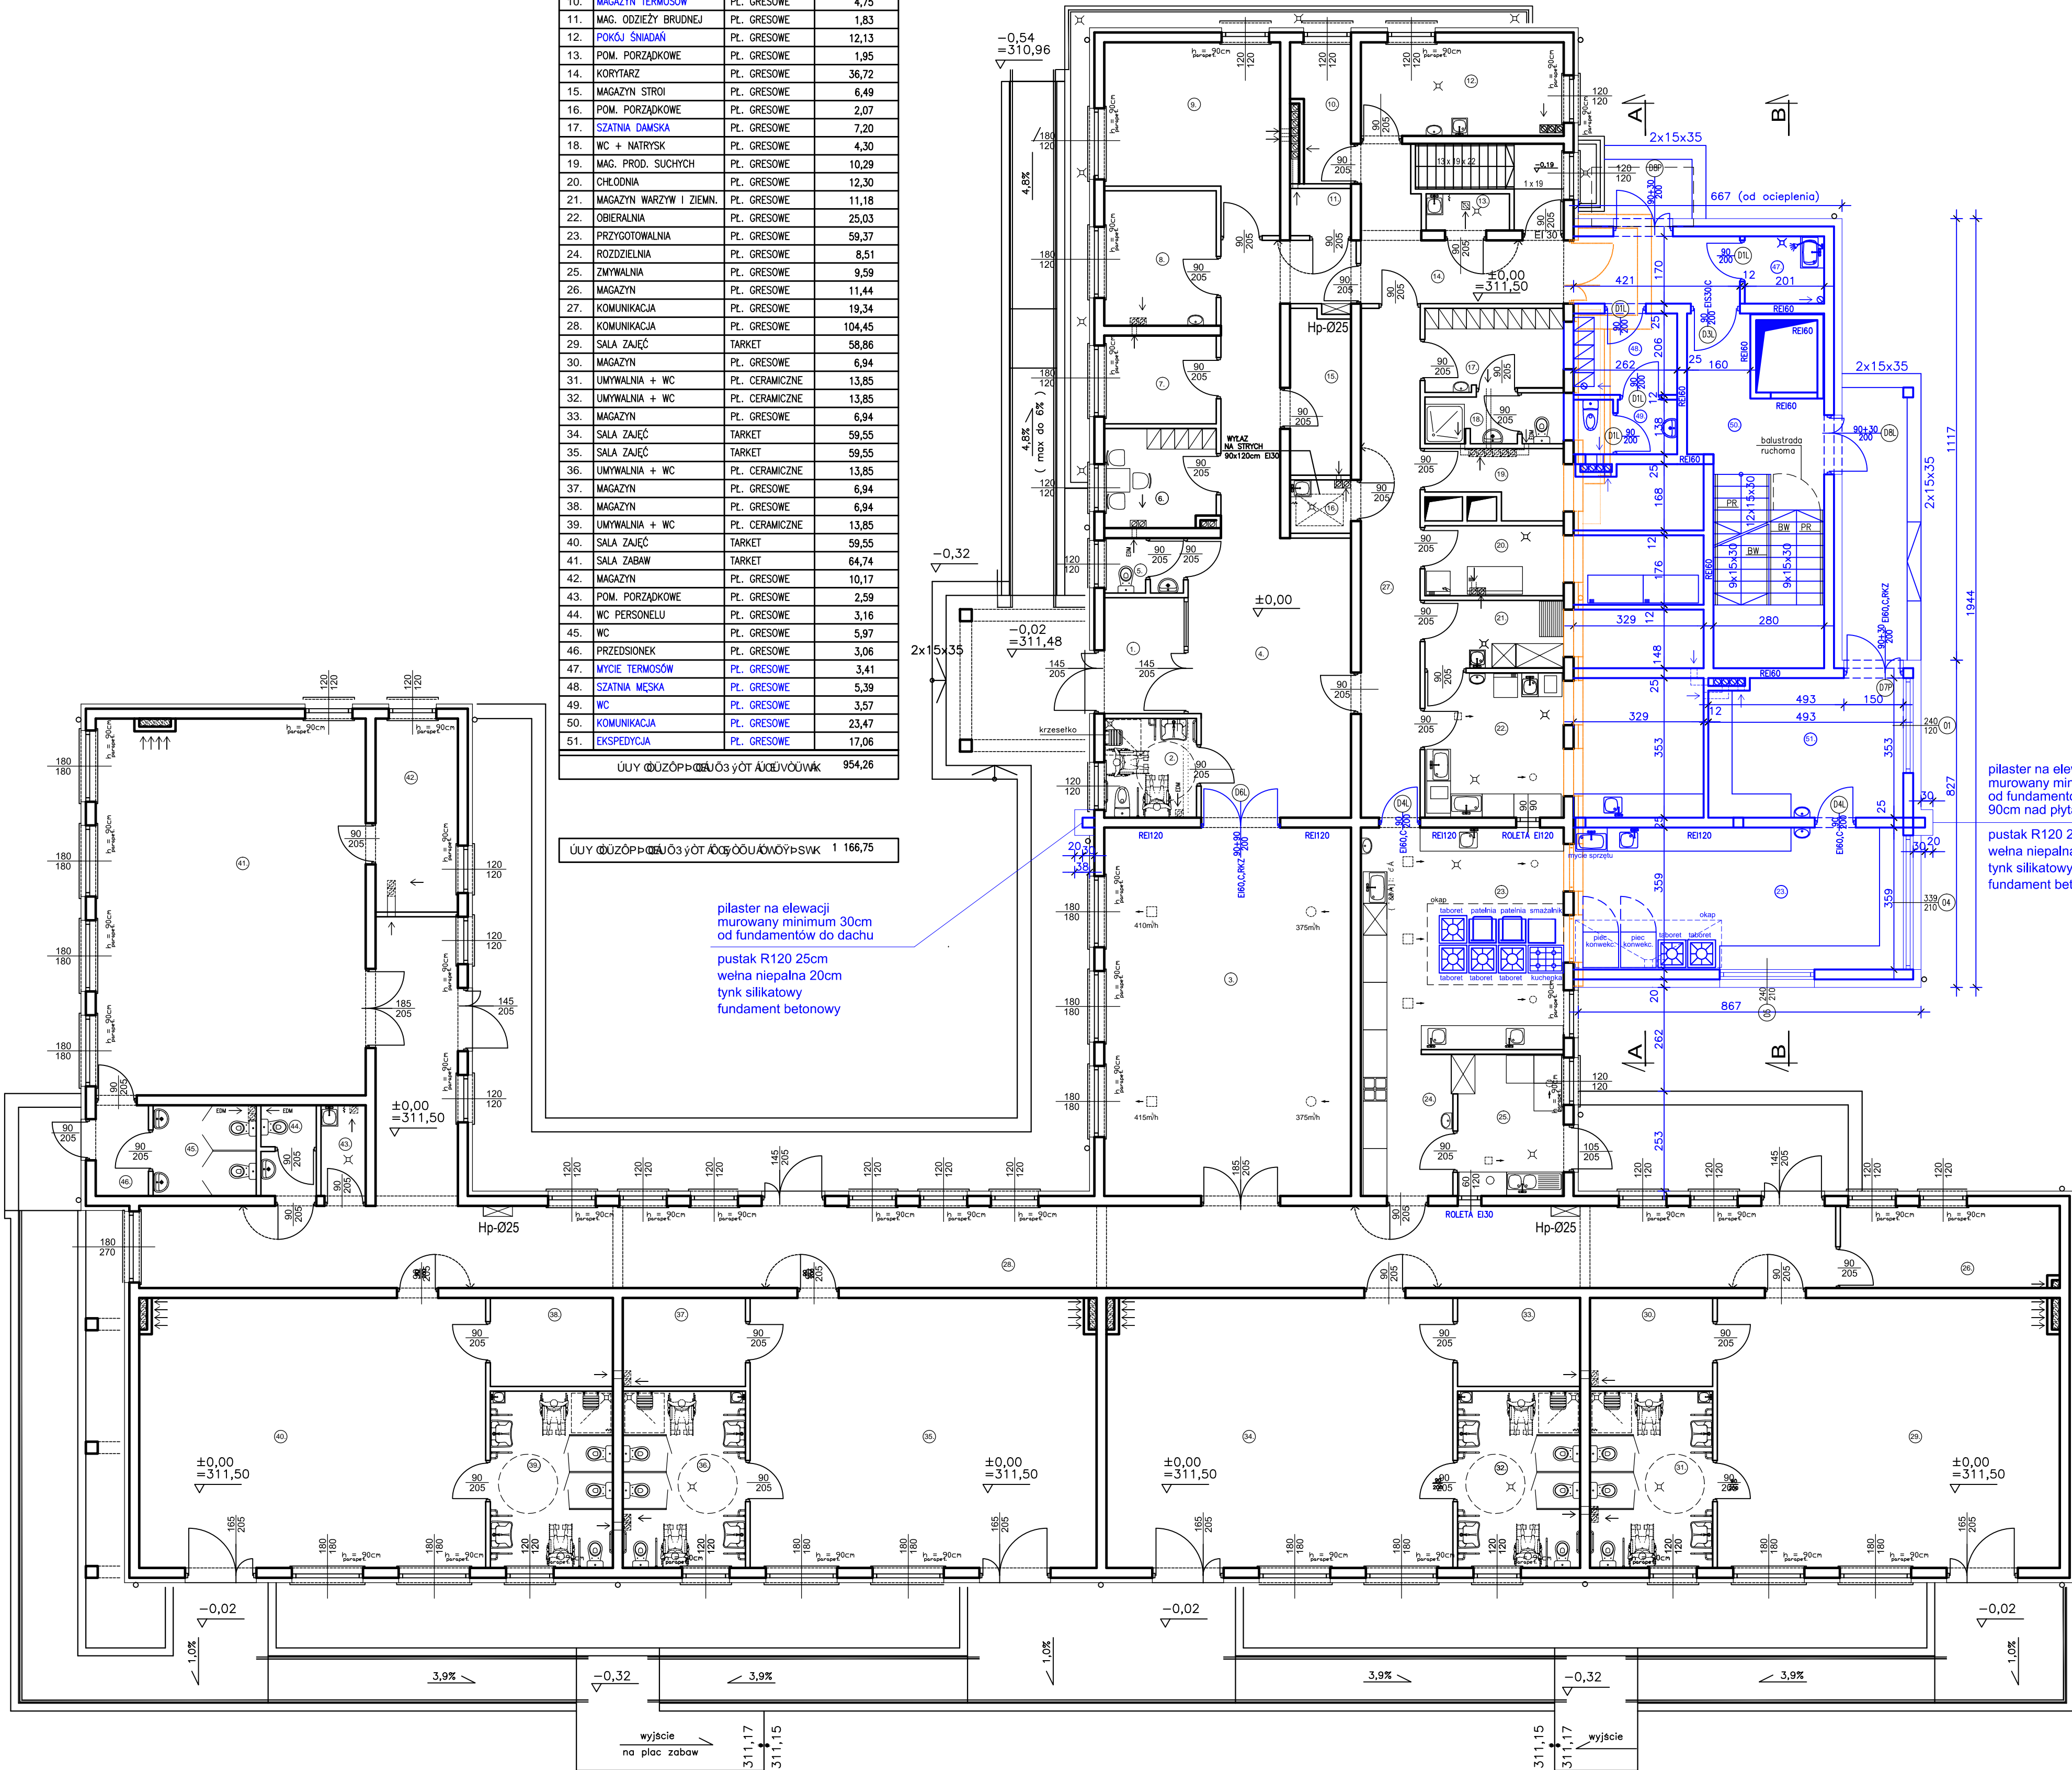

LEGENDA:  
ELEMENTY ISTNIEJĄCE  
ELEMENTY PROJEKTOWANE  
ELEMENTY DO WYBURZENIA