


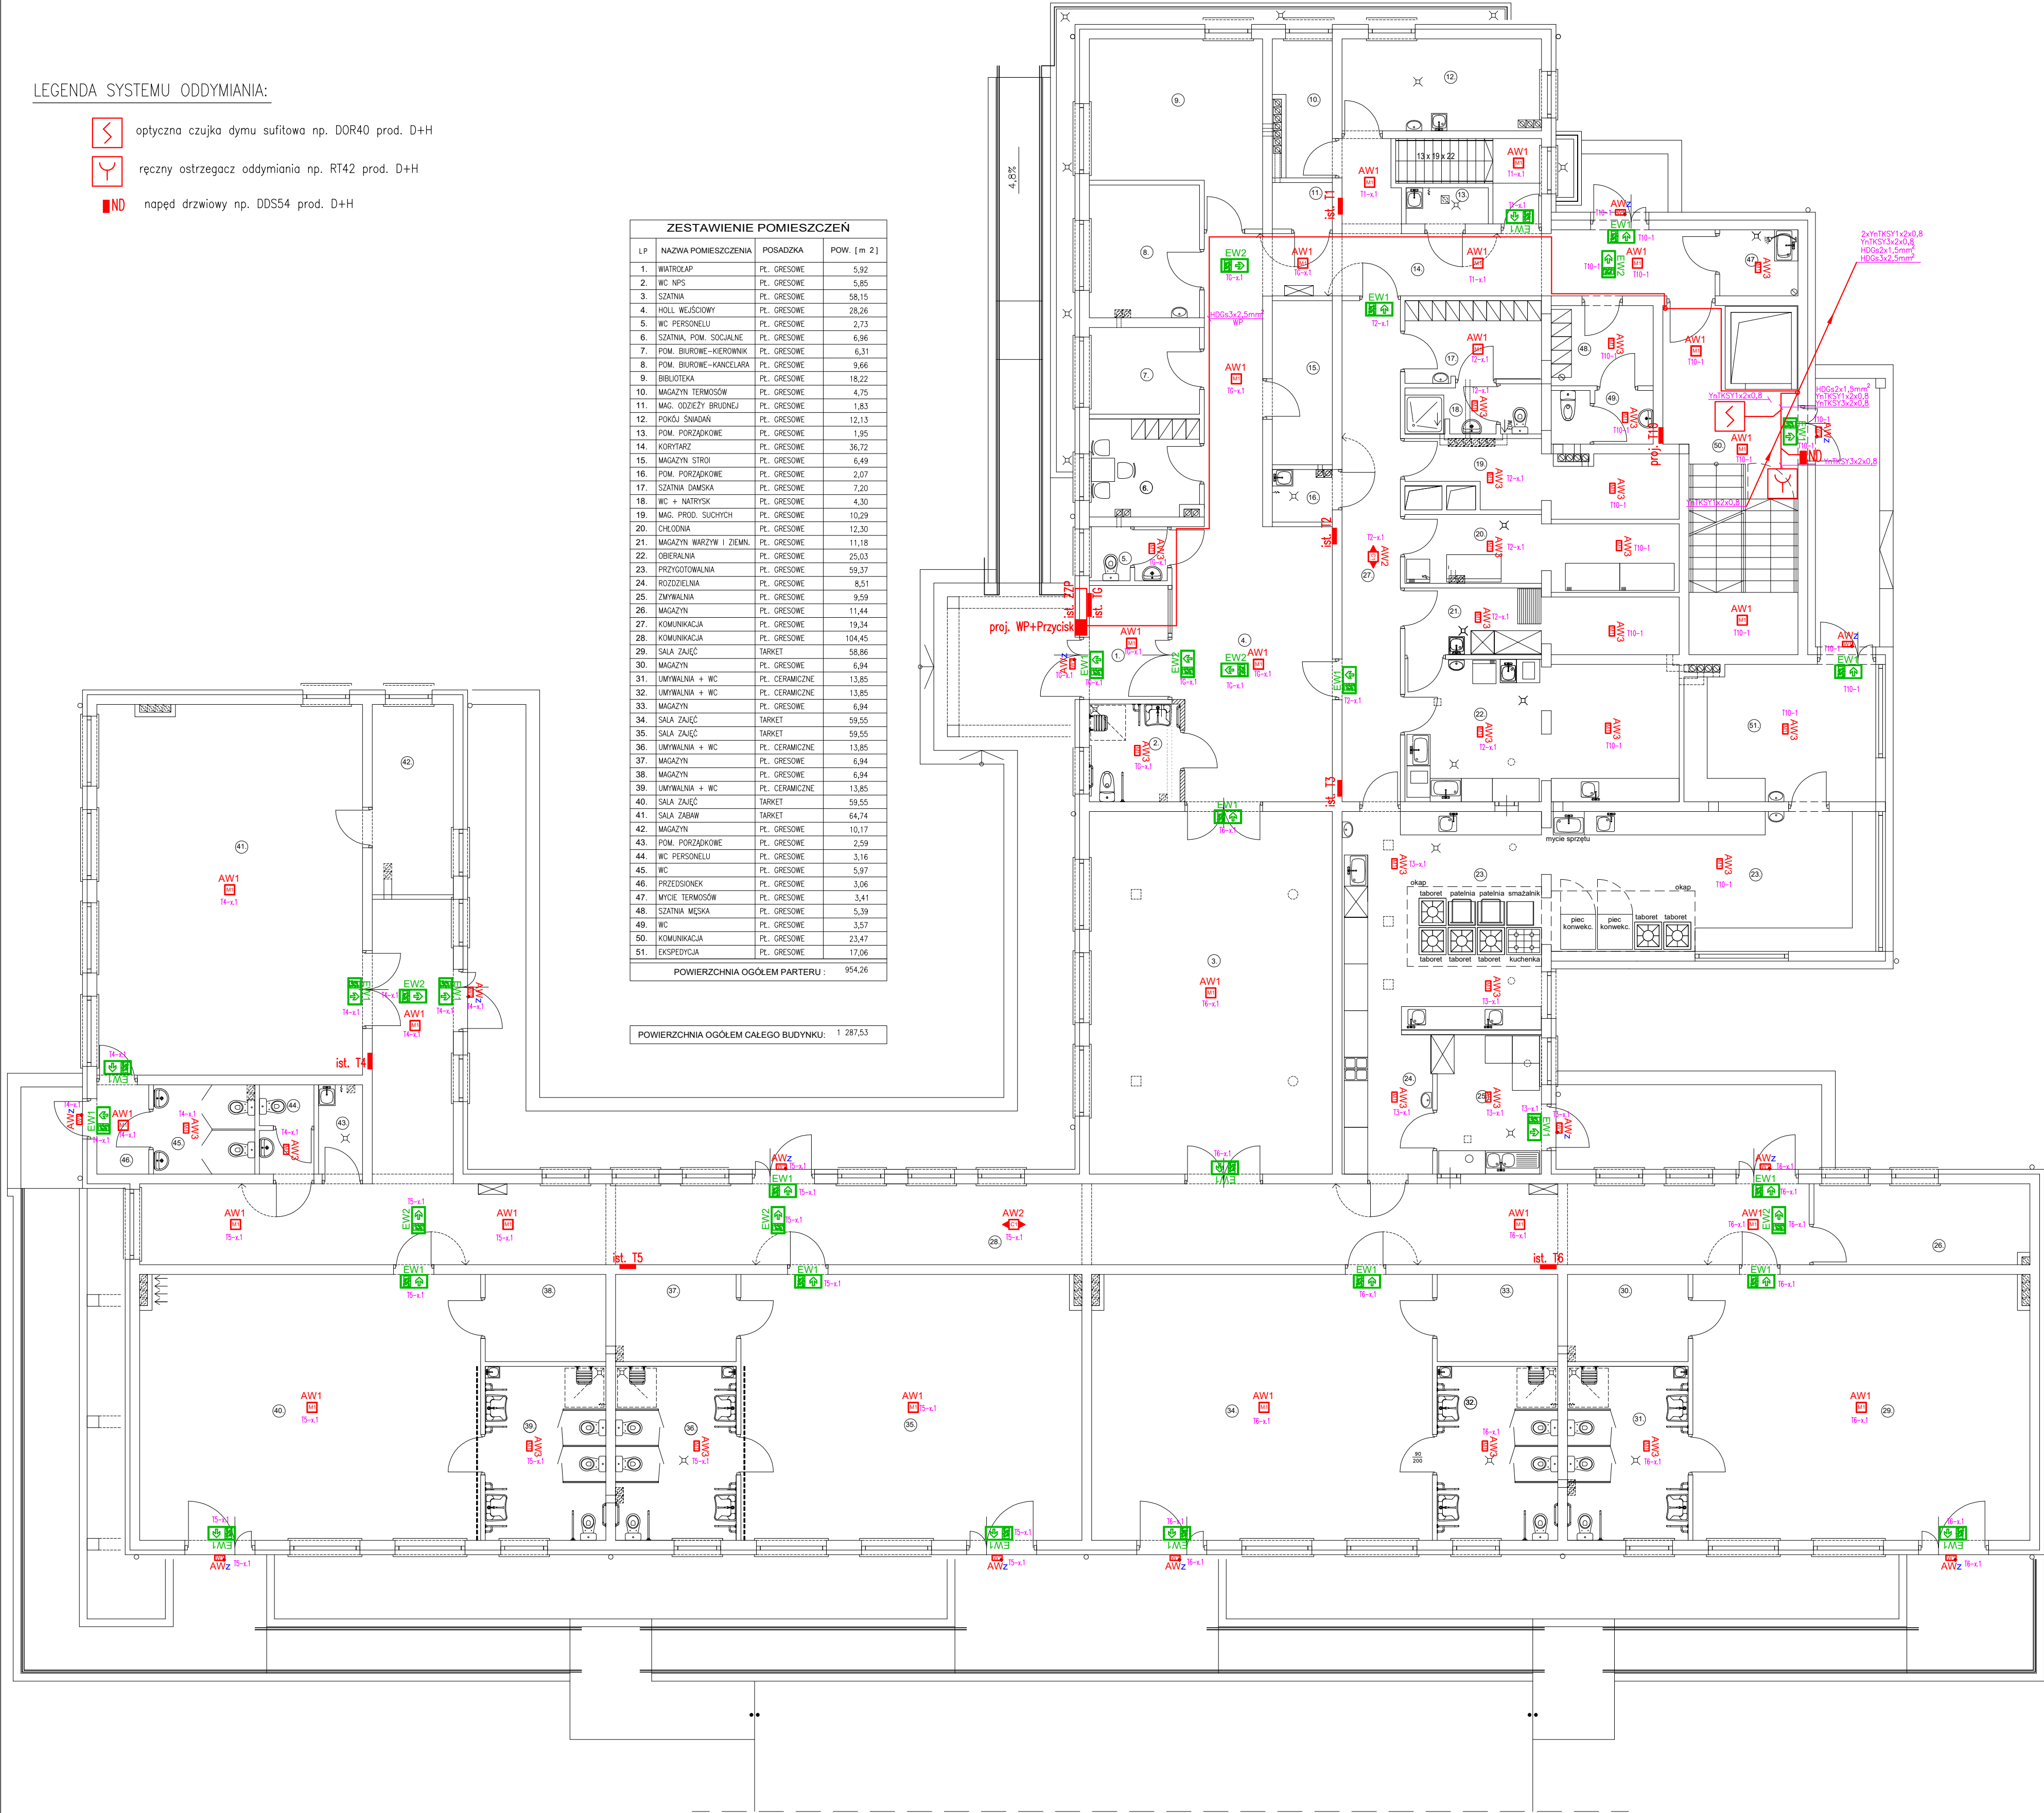


LEGENDA SYSTEMU ODDYMIANIA:

-  optyczna czujka dymu sufitowa np. DOR40 prod. D+H
-  ręczny ostrzegacz oddymiania np. RT42 prod. D+H
-  napęd drzwiowy np. DDS54 prod. D+H

ZESTAWIENIE POMIESZCZEŃ		
LP	NAZWA POMIESZCZENIA	POW. [m 2]
1.	WIATROŁAP	PL. GRESOWE 5,92
2.	WC NPS	PL. GRESOWE 5,85
3.	SZATNA	PL. GRESOWE 58,15
4.	HOLL WEJŚCIOWY	PL. GRESOWE 28,26
5.	WC PERSONELU	PL. GRESOWE 2,73
6.	SZATNA, POM. SOCJALNE	PL. GRESOWE 6,96
7.	POM. BIUROWE-KIEROWNIK	PL. GRESOWE 6,31
8.	POM. BIUROWE-KANCELARA	PL. GRESOWE 9,66
9.	BIBLIOTEKA	PL. GRESOWE 18,22
10.	MAGAZYN TERMOSÓW	PL. GRESOWE 4,75
11.	MAG. ODDZIEŻY BRUDNEJ	PL. GRESOWE 1,83
12.	POKÓJ ŚNIADANI	PL. GRESOWE 12,13
13.	POM. PORZĄDKOWE	PL. GRESOWE 1,95
14.	KORYTARZ	PL. GRESOWE 36,72
15.	MAGAZYN STROJ	PL. GRESOWE 6,49
16.	POM. PORZĄDKOWE	PL. GRESOWE 2,07
17.	SZATNA DAMSKA	PL. GRESOWE 7,20
18.	WC + NATRYSK	PL. GRESOWE 4,30
19.	MAG. PROD. SUCHYCH	PL. GRESOWE 10,29
20.	CHEŁODNIA	PL. GRESOWE 12,30
21.	MAGAZYN WARZYW I ZIEMN.	PL. GRESOWE 11,18
22.	OBIERALNIA	PL. GRESOWE 25,03
23.	PRZYGOTOWALNIA	PL. GRESOWE 59,37
24.	ROZDZIELNIA	PL. GRESOWE 8,51
25.	ZMYWALNIA	PL. GRESOWE 9,59
26.	MAGAZYN	PL. GRESOWE 11,44
27.	KOMUNIKACJA	PL. GRESOWE 19,34
28.	KOMUNIKACJA	PL. GRESOWE 104,45
29.	SALA ZAJĘĆ	TARKET 58,86
30.	MAGAZYN	PL. GRESOWE 6,94
31.	UMYWALNIA + WC	PL. CERAMICZNE 13,85
32.	UMYWALNIA + WC	PL. CERAMICZNE 13,85
33.	MAGAZYN	PL. GRESOWE 6,94
34.	SALA ZAJĘĆ	TARKET 59,55
35.	SALA ZAJĘĆ	TARKET 59,55
36.	UMYWALNIA + WC	PL. CERAMICZNE 13,85
37.	MAGAZYN	PL. GRESOWE 6,94
38.	MAGAZYN	PL. GRESOWE 6,94
39.	UMYWALNIA + WC	PL. CERAMICZNE 13,85
40.	SALA ZAJĘĆ	TARKET 59,55
41.	SALA ZABAW	TARKET 64,74
42.	MAGAZYN	PL. GRESOWE 10,17
43.	POM. PORZĄDKOWE	PL. GRESOWE 2,59
44.	WC PERSONELU	PL. GRESOWE 3,16
45.	WC	PL. GRESOWE 5,97
46.	PRZEDSIÓDEK	PL. GRESOWE 3,06
47.	MYDLE TERMOSÓW	PL. GRESOWE 3,41
48.	SZATNA MĘSKA	PL. GRESOWE 5,39
49.	WC	PL. GRESOWE 3,57
50.	KOMUNIKACJA	PL. GRESOWE 23,47
51.	EKSPEDYCJA	PL. GRESOWE 17,06
POWIERZCHNIA OGÓŁEM PARTERU :		954,26

POWIERZCHNIA OGÓŁEM CAŁEGO BUDYNKU: 1 287,53



Opis:	Przebudowa, Rozbudowa i Nadbudowa Budynku Przedszkola		Data:	11.2025 r.		Projektant: mgr inż. Jan Szlachetnicki CAS 8349-A-851	GT III-1280h-12577				
	Działka nr 6052, 8897 w Starym Sączu, Gmina Stary Sącz			Skala:			1:100				
	Inwestor:			Gmina Stary Sącz, ul. Stefana Batorego 25, 33-340 Stary Sącz			Nr rysunku:				
							2				
Stan:	P. T. - Instalacje Elektryczne		Przedmiot rysunku:	PLAN INSTALACJI OŚWIETLENIA AWARYJNEGO, EWAKUACYJNEGO I ODDYMIANIA - RZUT PARTERU							