


- KROKWIE 8x16cm
- KROKWIE NAROŻNE 12x16cm
- PŁATWIE 16x18cm
- MURŁATY 16x16cm
- JETKA 8x12cm
- SŁUPY 16x16cm
- KLESZCZE 2x8x16cm
- PODWALINA POD SŁUPAMI W CZĘŚCI PROJEKTOWANEJ 16x22cm
- POD KAŻDYM Z PROJEKTOWANYCH SŁUPÓW
NAD STROPEM ISTNIEJĄCYM "TERRIVA" NALEŻY
WYKONAĆ KRZYŻAK CEŁEM ROZŁOŻENIA NAPRĘŻEŃ
NA ŻEBRA ISTNIEJĄCEGO STROPU "TERRIVA"

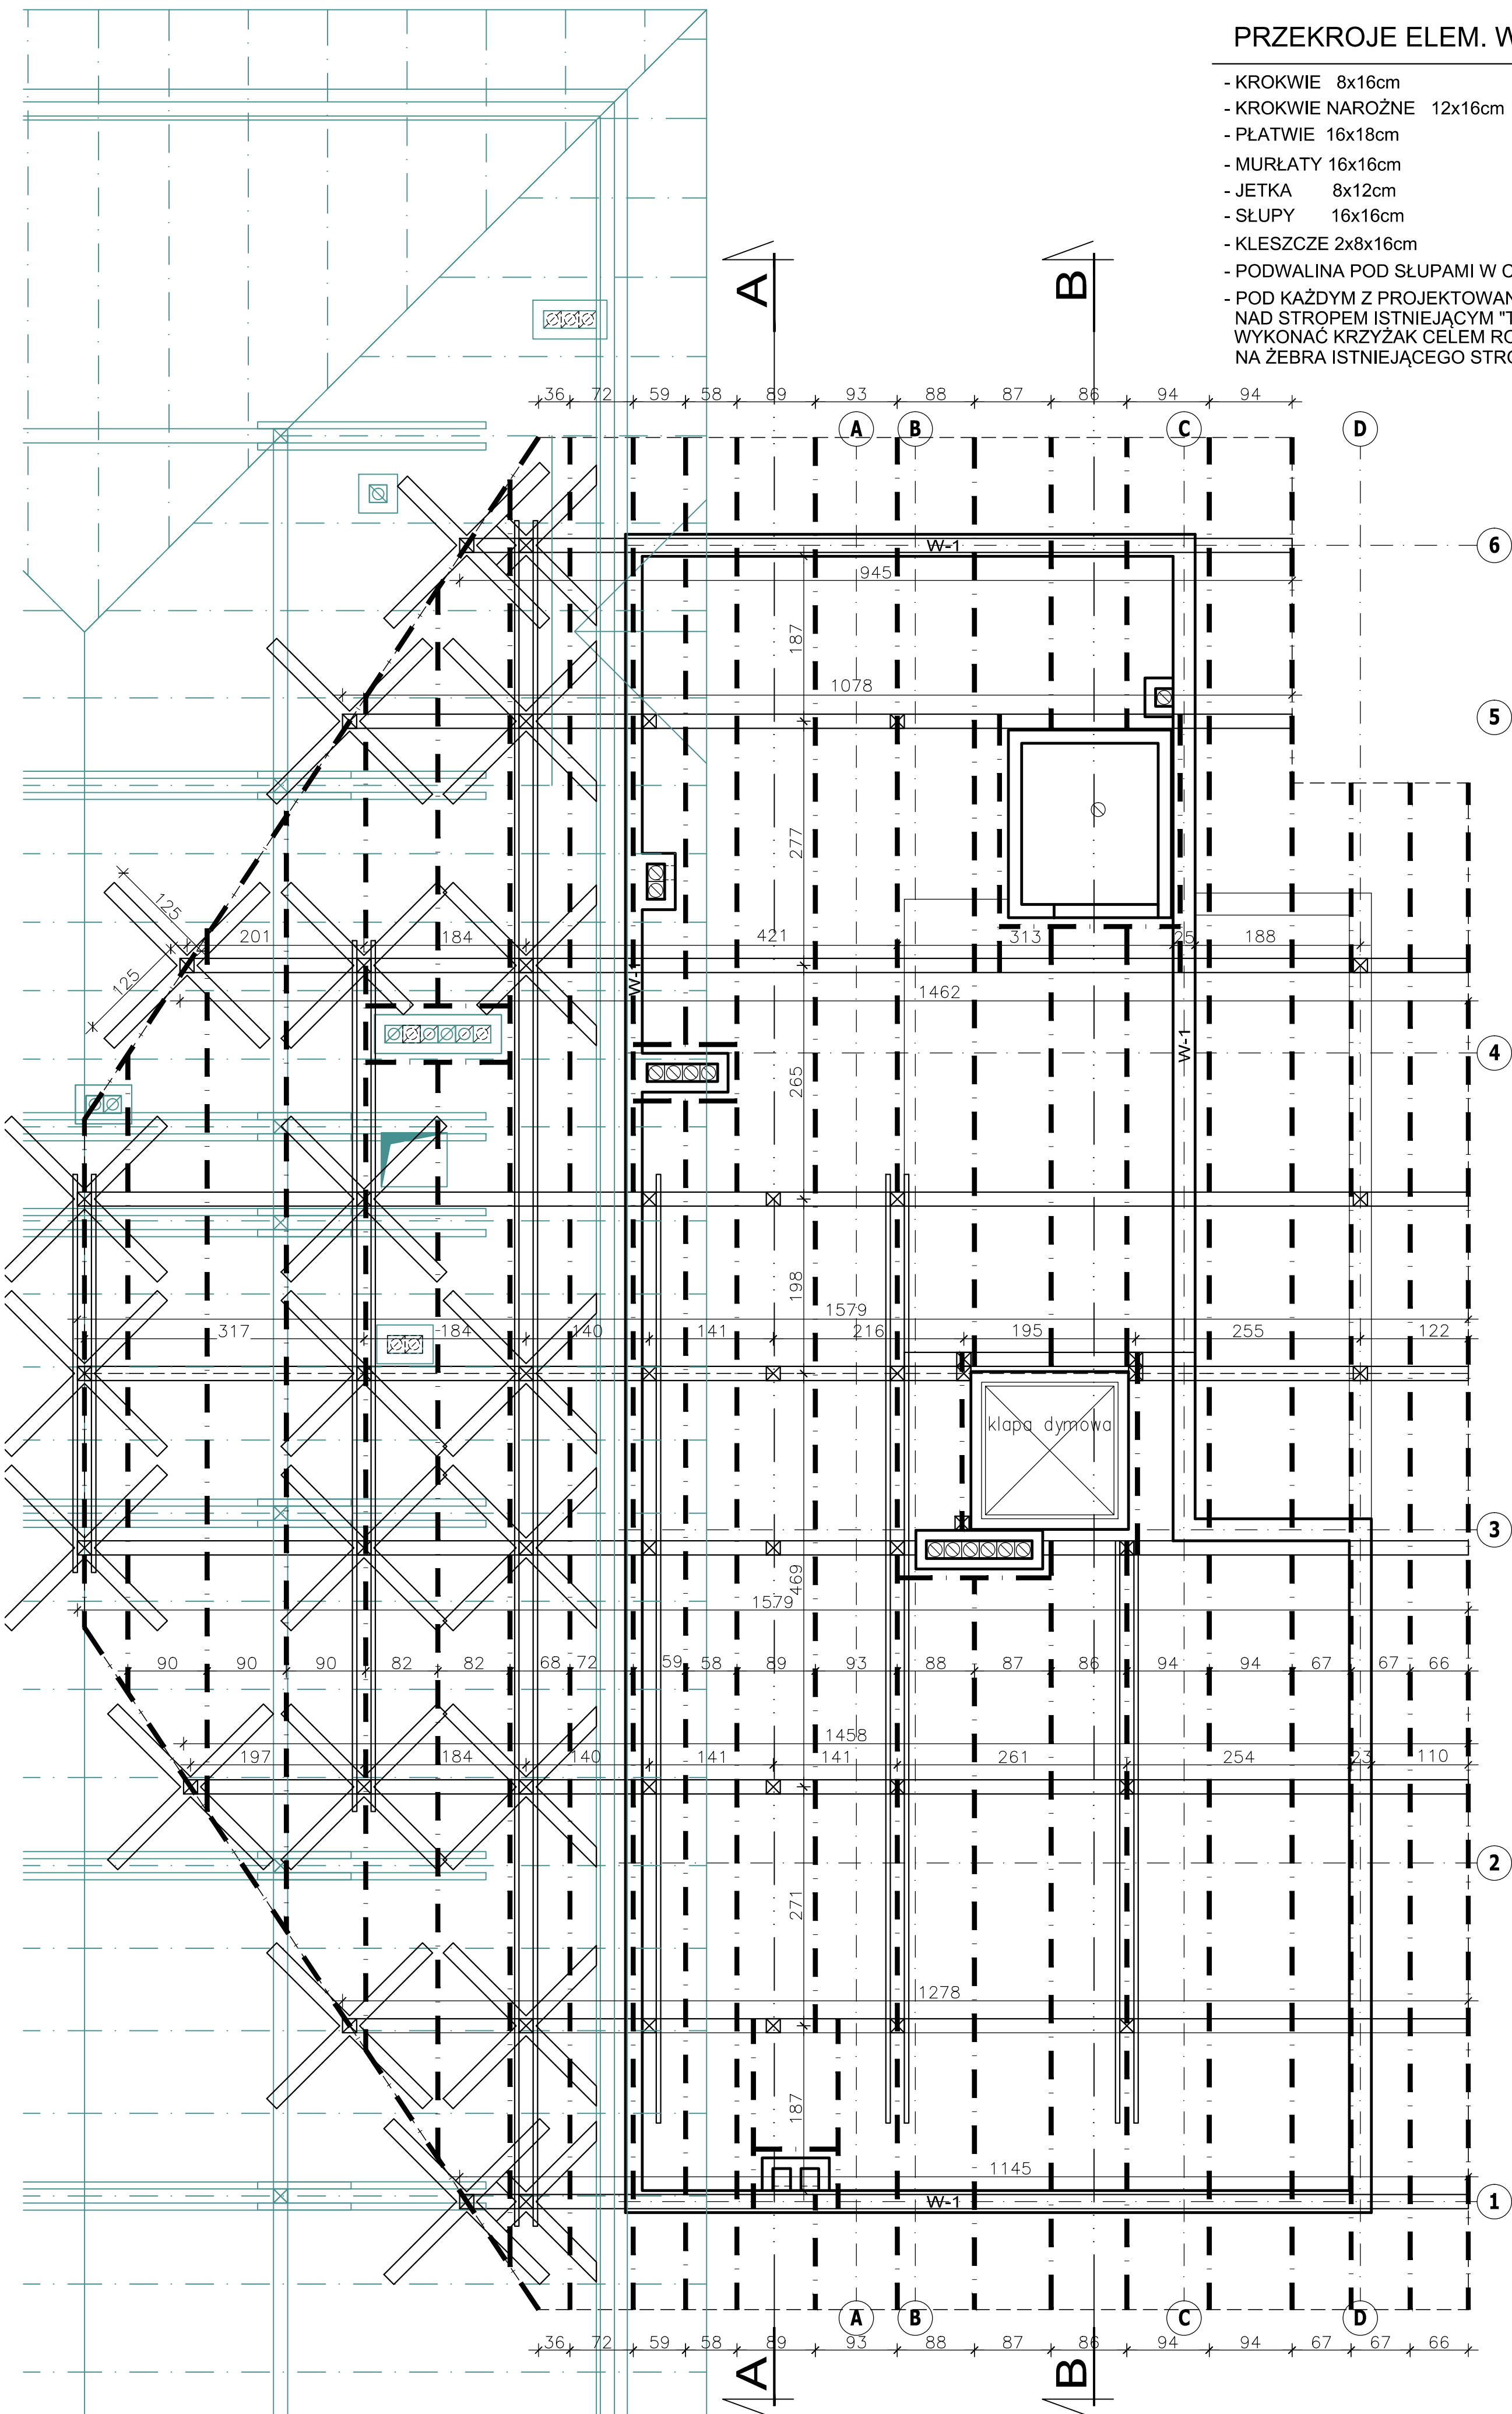

FIRMA T. LUKASIK KRZYSZTOF LUKASIK 33-300 NOWY SĄCZ UL. MAŁOPOLSKA 95. TEL. 693-712077, e-mail: lp@lukasik@gmail.com		Skala: 1:50		Projektant: mgr inż. Krzysztof Łukasik ul. Małopolska 95 42-600 Łódź GAS 634/4-4/281	
Oznaki:		PRZEBUDOWA, ROZBUDOWA I NADBUDOWA BUDYNKU PRZEDSZKOLA WRAZ Z KOMUNIKACJA WYKREŚLAMIENIEM GAZU CIEPŁOTY I ROZBUDOWA KANALIZACJI DESZCZOWEJ I BUDOWA NOWYCH CZĘŚCI WODNIA PRZYŁĄCZEM DO BUDYNKU WODNIA I KANALIZACJI SANITARNEJ I KANALIZACJI DESZCZOWEJ		Sprawdzający:	
Adres inwestycji:		PROJEKT TECHNICZNY		mgr inż. Tomasz Kucharski ul. Małopolska 95 42-600 Łódź MAP 10/143/PBK/18	
Nazwa rysunku:		Y Q OE		K6	
Adres inwestycji:		DZ. NR 95/52, 89/97 STARY SĄCZ		Nr rysunku:	
DZ. NR 95/52, 89/97 STARY SĄCZ		GMINA STARY SĄCZ UL. ST. BĄTORYEGO 25 STARY SĄCZ 25-340		12.2025	