




B-1 b_xh=25x40

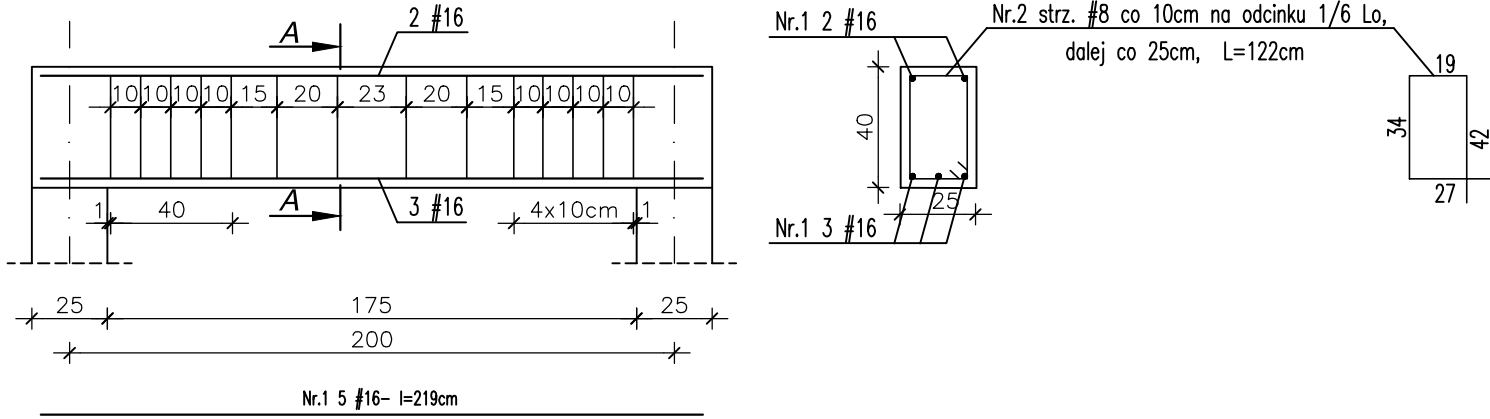


B-2 b_xh=25x40

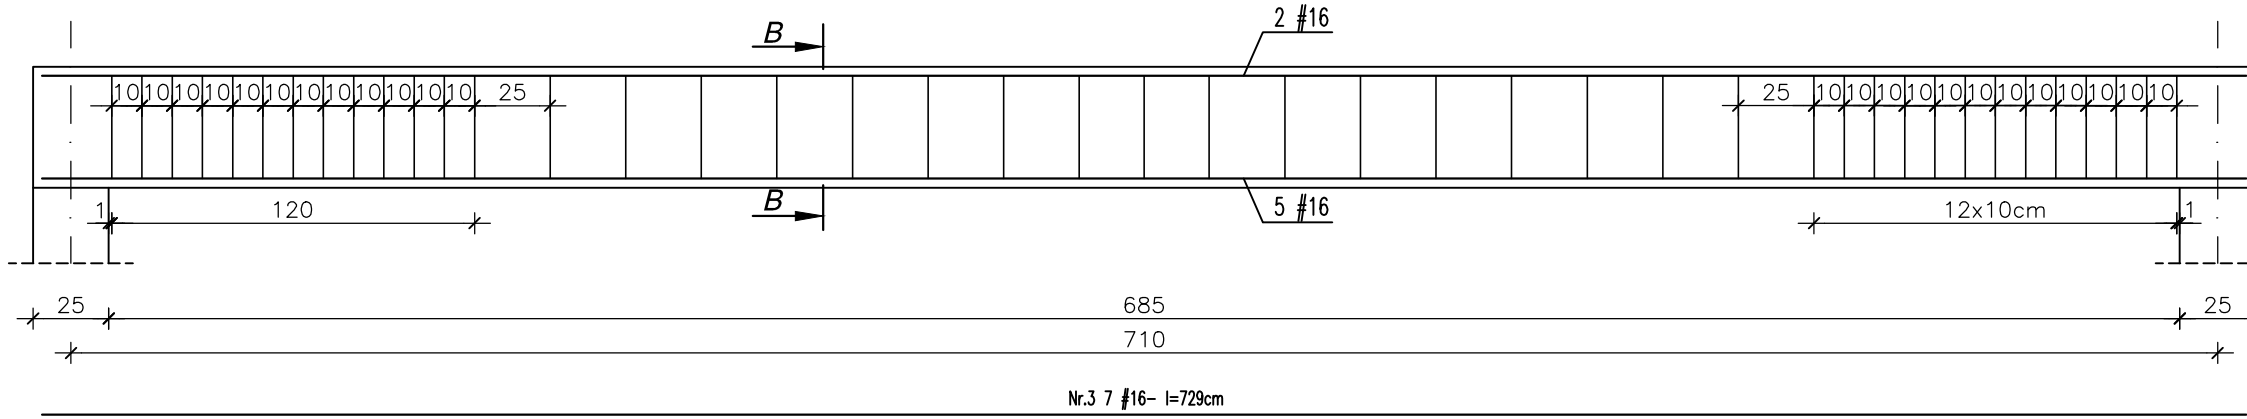


B-3 b_xh=30x40

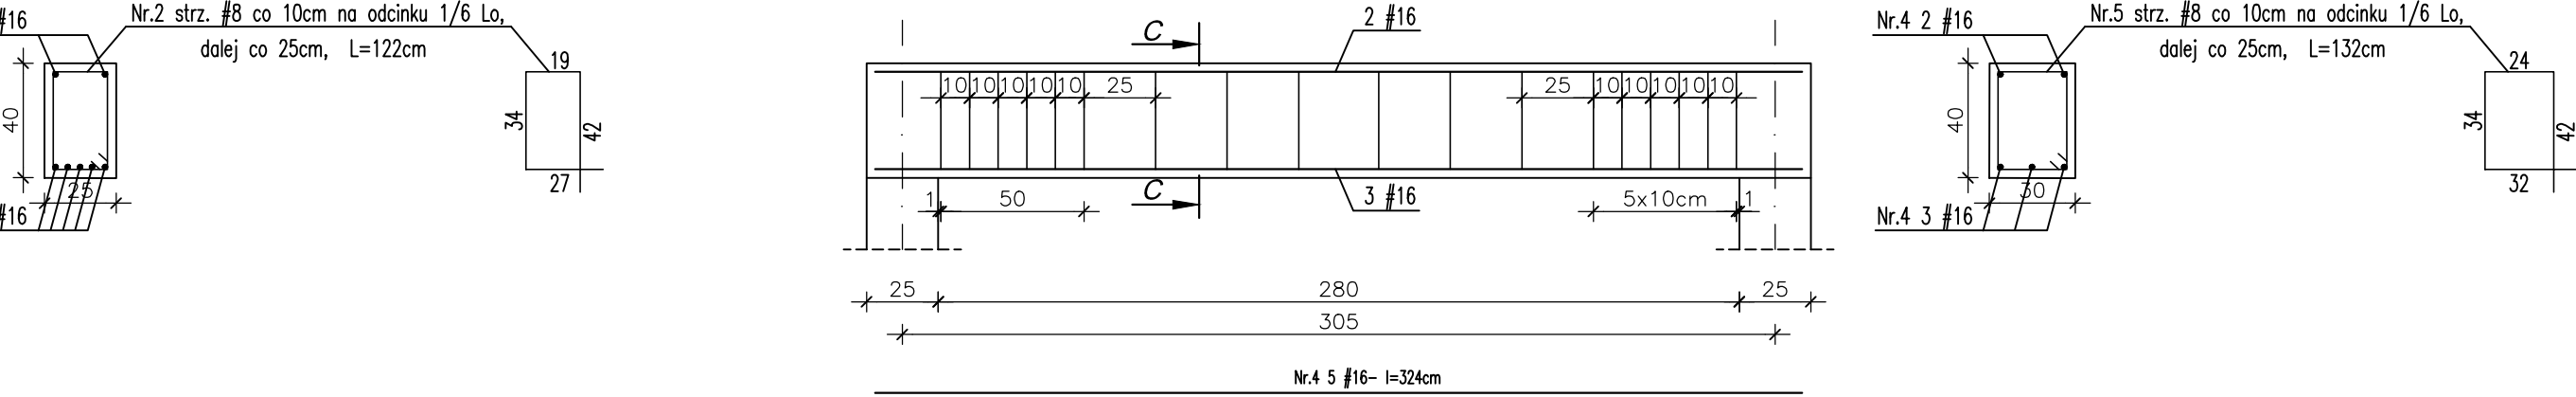


B-4 b_xh=30x40

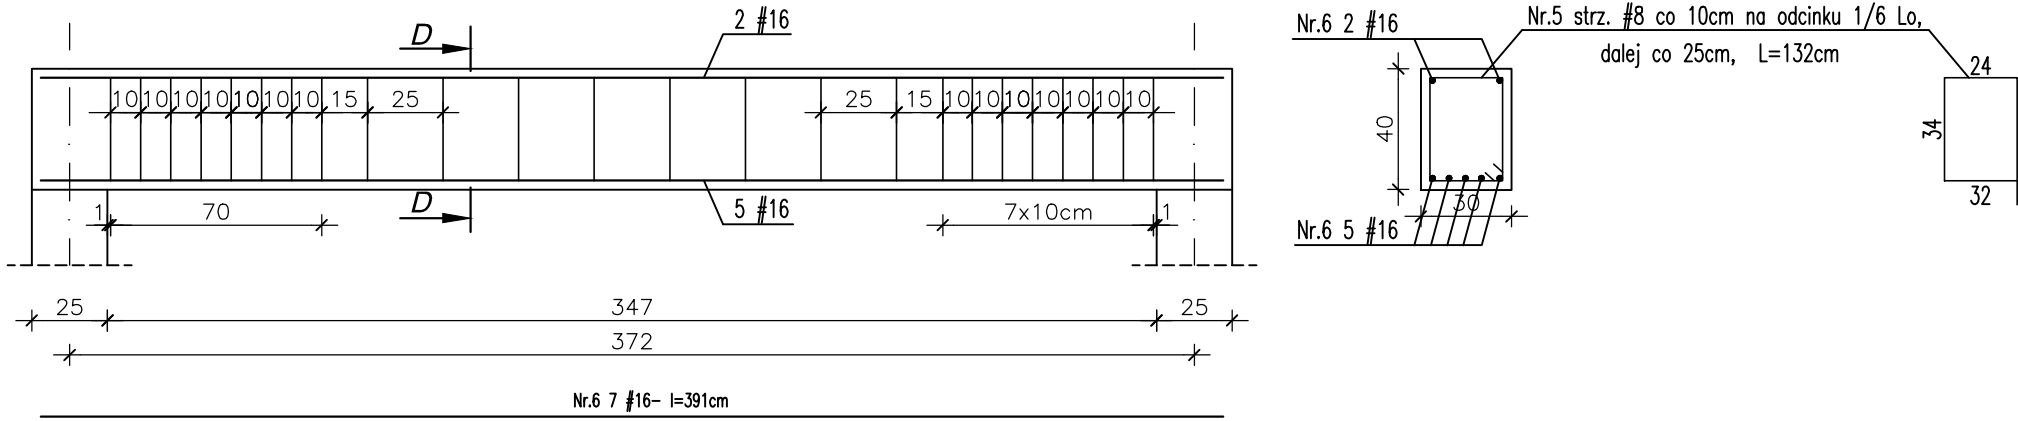


B-5 b_xh=25x30

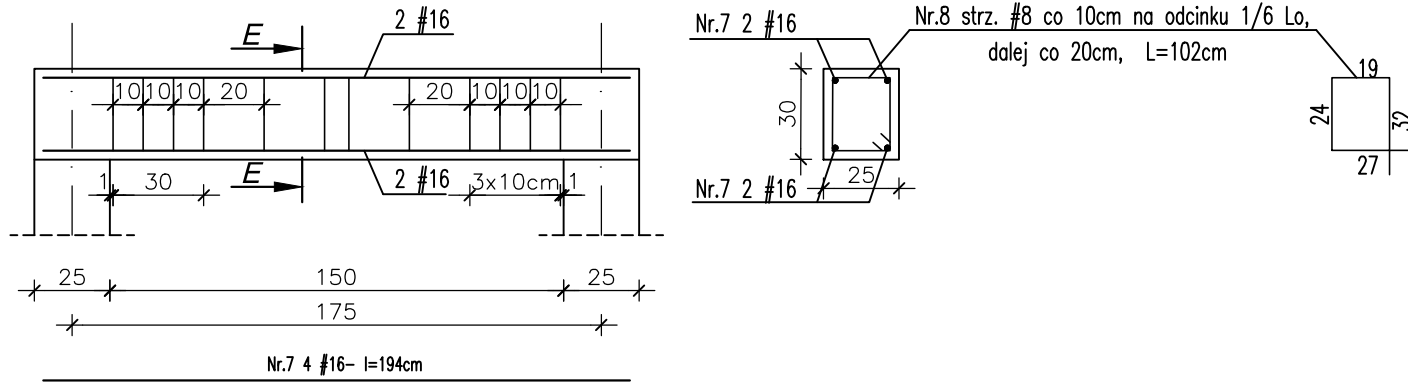


B-6 b_xh=25x40

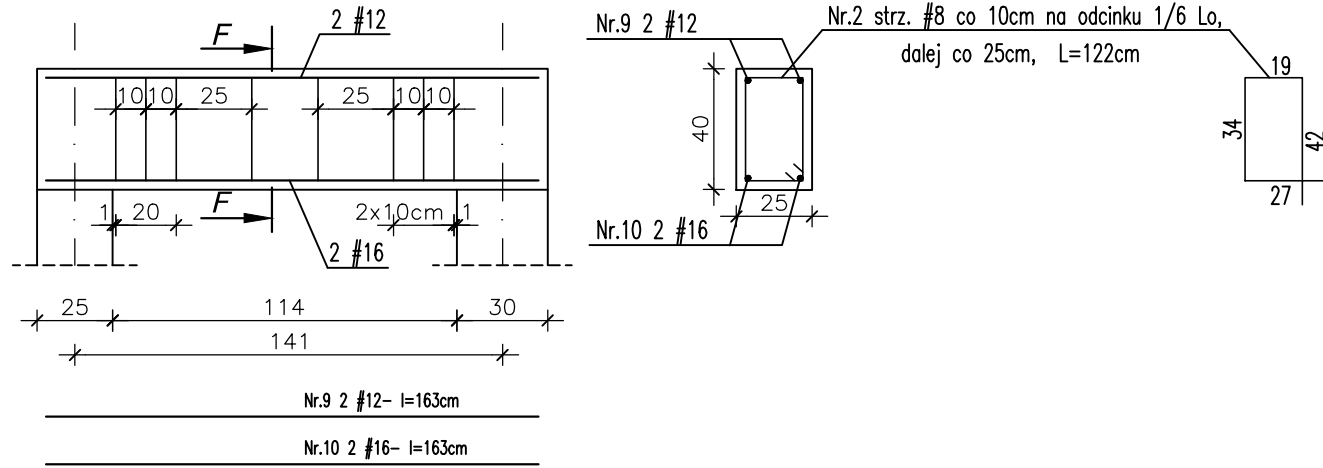


B-7 b_xh=25x40

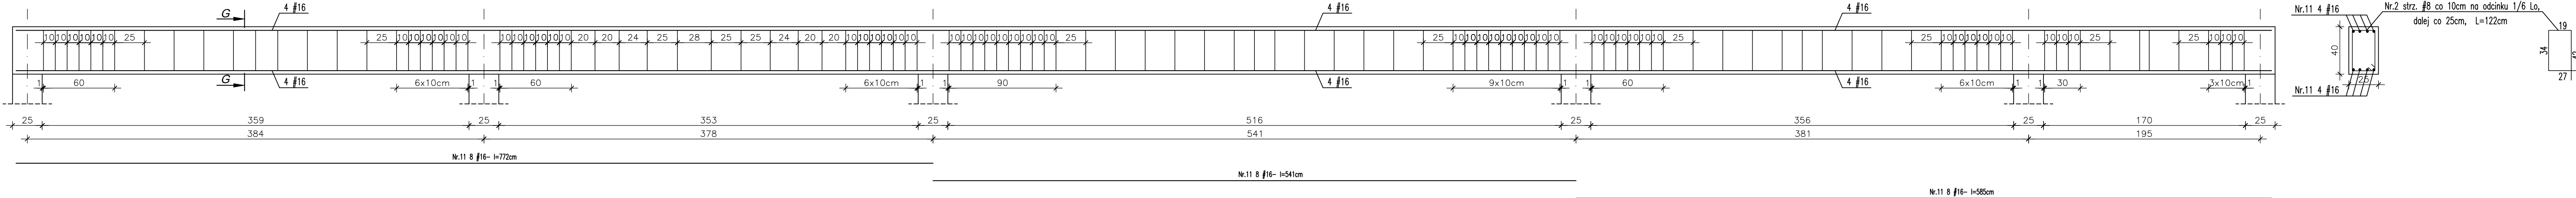


B-8 b_xh=25x30

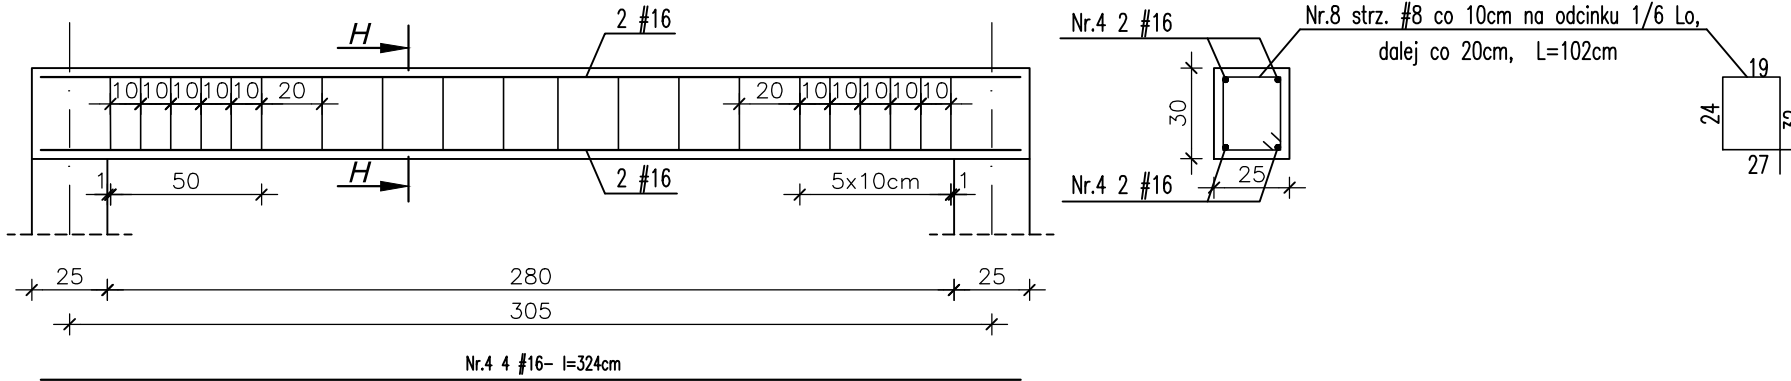

B-9 b_xh=25x30

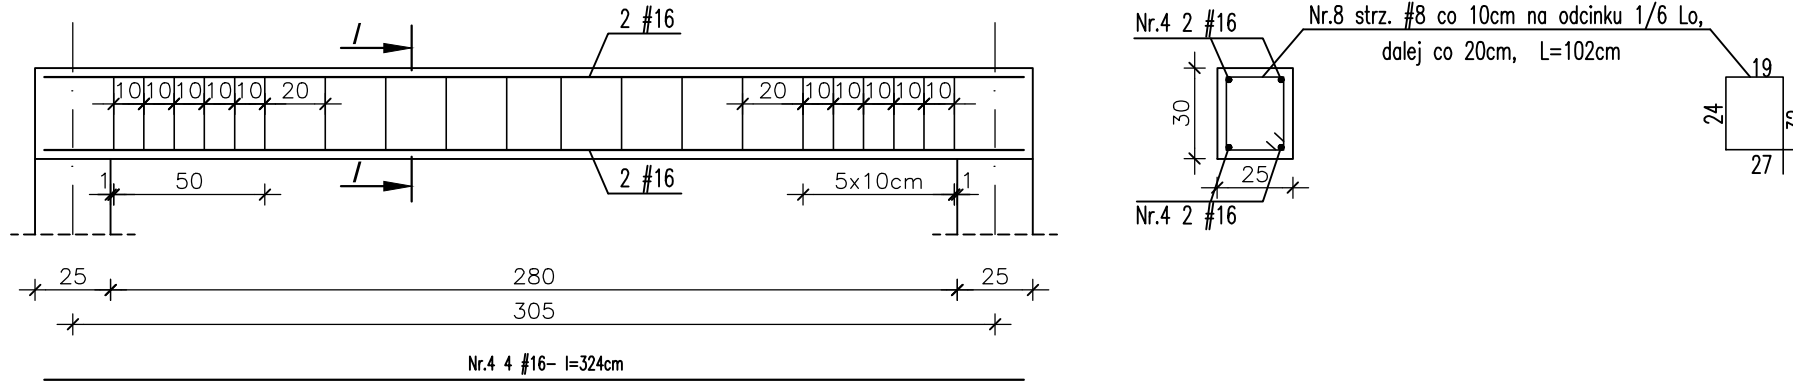

B-10 b_xh=25x30

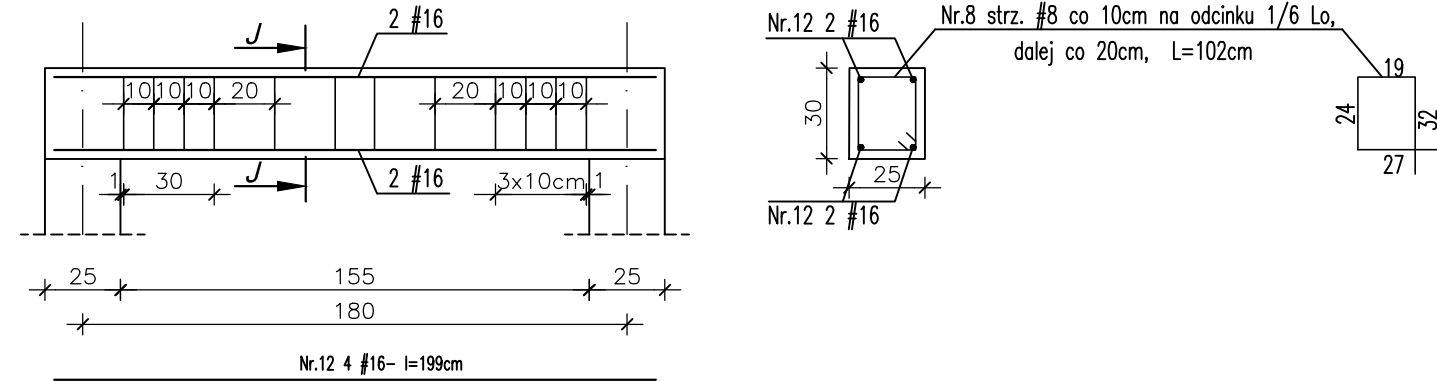

33-300 NOWY SĄCZ, UL. BIAŁOBRZESKA 8B, TEL. 0602 757051, e-mail: biuro@kaczmarek.pl		PRZEBUDOWA, ROZBUDOWA I MODERNIZACJA BUDYNKU PRZYSZŁOŚĆ, CIEKOWIECZEGO, KANAŁIZACJI SANITARNEJ I KANAŁIZACJI DESZCZOWEJ		K12
