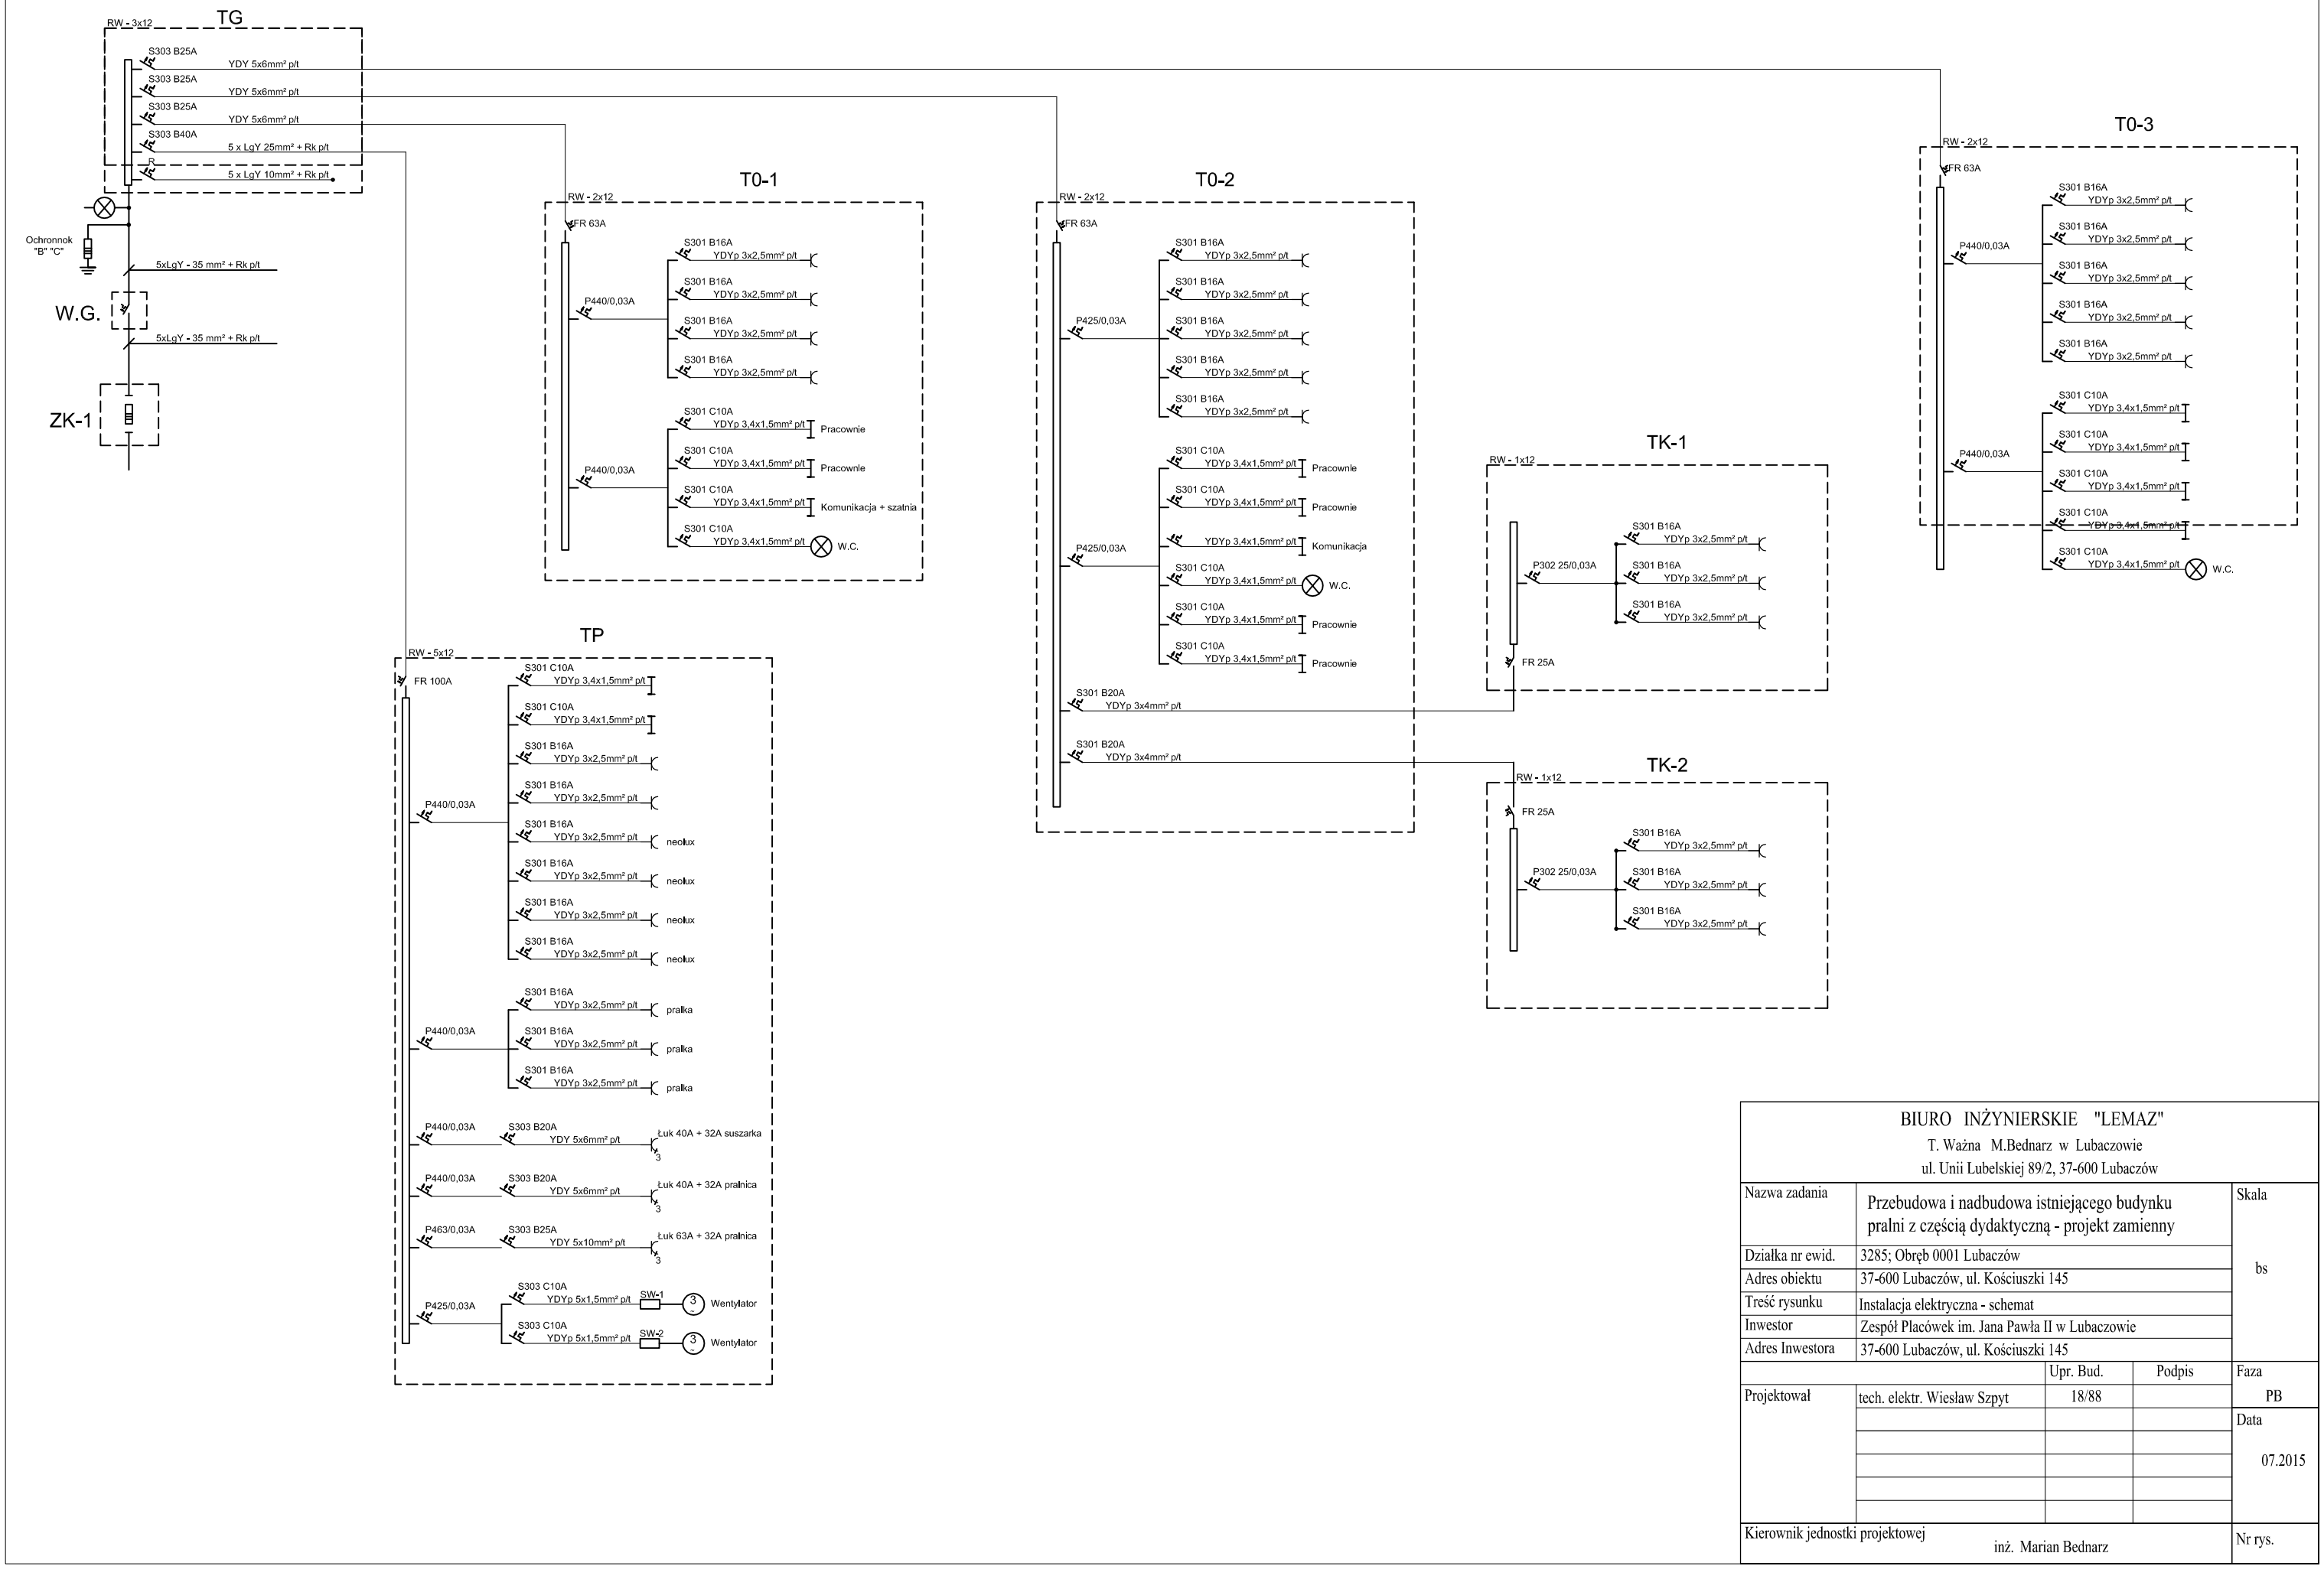

BIURO INŻYNIERSKIE "LEMAZ"			
T. Ważna M.Bednarz w Lubaczowie ul. Unii Lubelskiej 89/2, 37-600 Lubaczów			
Nazwa zadania	Przebudowa i nadbudowa istniejącego budynku pralni z częścią dydaktyczną - projekt zamienny		Skala
Działka nr ewid.	3285; Obręb 0001 Lubaczów		bs
Adres obiektu	37-600 Lubaczów, ul. Kościuszki 145		
Treść rysunku	Instalacja elektryczna - schemat		
Inwestor	Zespół Placówek im. Jana Pawła II w Lubaczowie		
Adres Inwestora	37-600 Lubaczów, ul. Kościuszki 145		
	Upr. Bud.	Podpis	Faza
Projektował	tech. elektr. Wiesław Szpyt	18/88	PB
			Data
			07.2015
Kierownik jednostki projektowej	inż. Marian Bednarz		Nr rys.