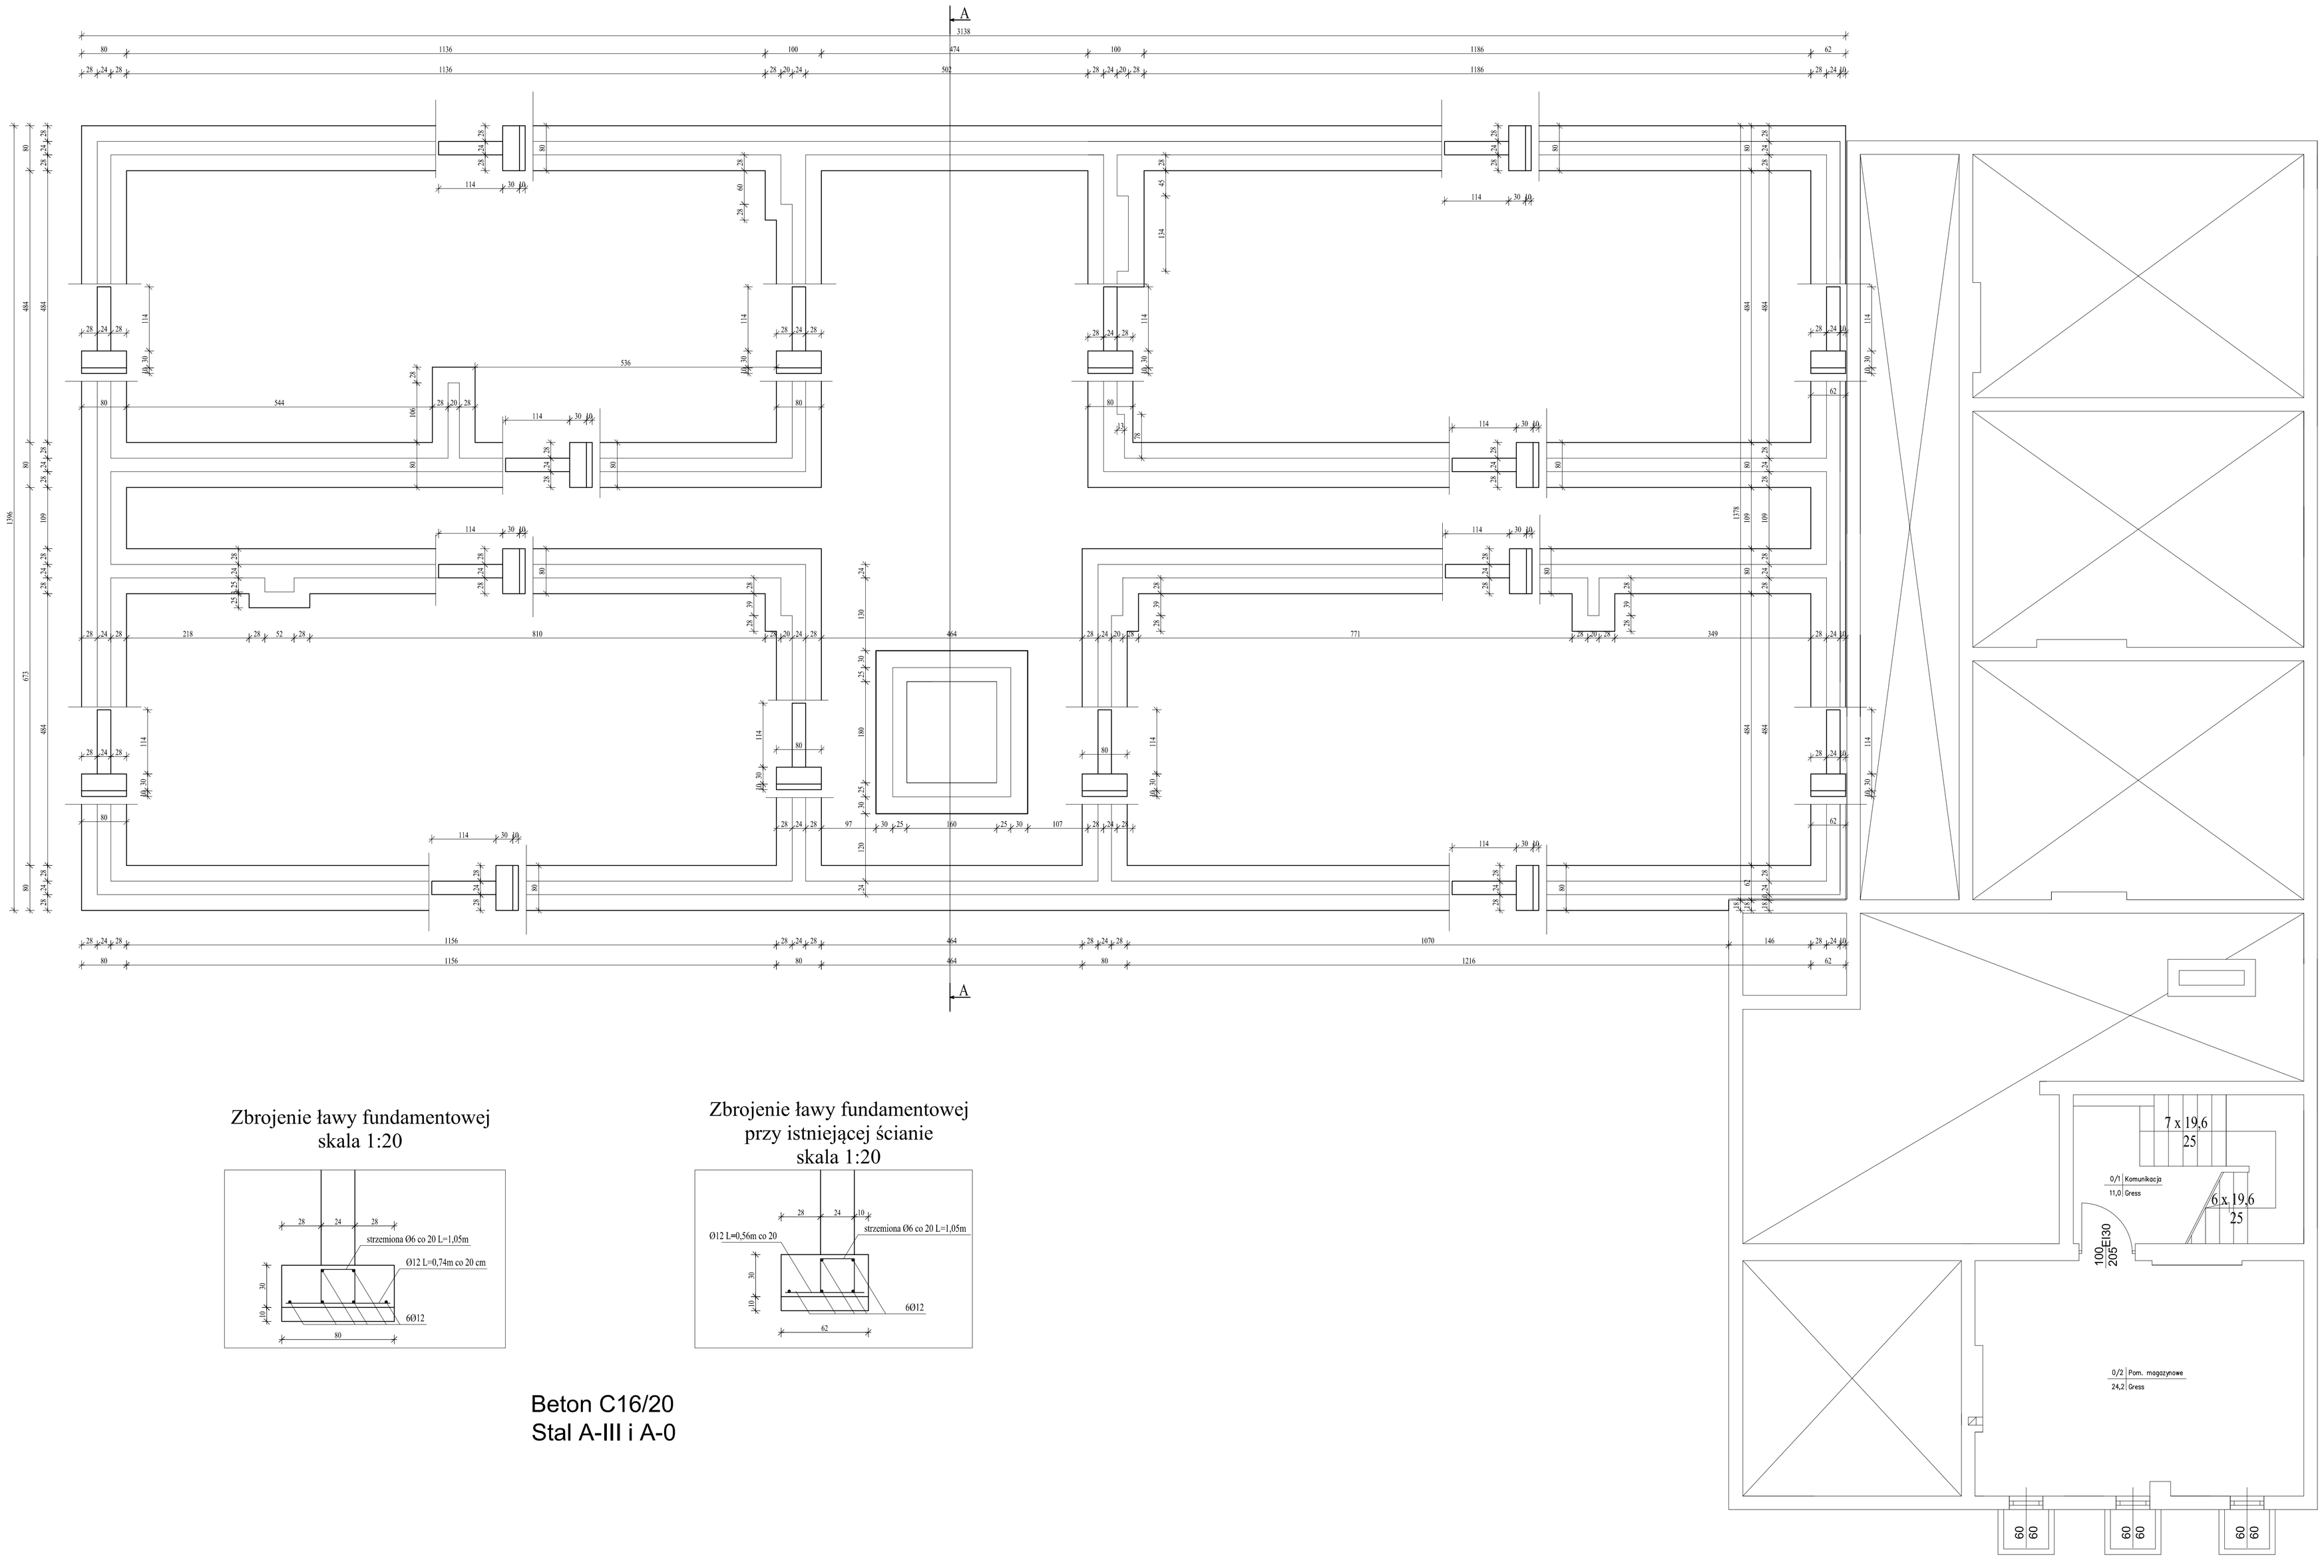

Zbrojenie ławy fundamentowej
skala 1:20

Zbrojenie ławy fundamentowej
przy istniejącej ścianie
skala 1:20

Beton C16/20
Stal A-III i A-0

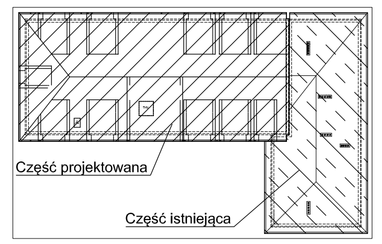

BIURO INŻYNIERSKIE "LEMAZ" T. Ważna M.Bednarz w Łubaczowie ul. Unii Lubelskiej 89/2, 37-600 Lubaczów				
Nazwa zadania	Przebudowa i nadbudowa istniejącego budynku pralni z częścią dydaktyczną - projekt zamienny			Skala
Działka nr ewid.	3285: Obręb 0001 Lubaczów			1:50
Adres obiektu	37-600 Lubaczów, ul. Kościuszki 145			
Treść rysunku	Rzut fundamentów			
Inwestor	Zespół Placówek im. Jana Pawła II w Lubaczowie			
Adres Inwestora	37-600 Lubaczów, ul. Kościuszki 145			
		Upr. Bud.	Podpis	Faza
Projektował	inż. Zygmunt Motyka	409/68; 52/82		PB
	mgr inż. arch. Jan Superson	52/84		Data
	mgr inż. Bogdan Sruper			07.2015
	mgr inż. Ryszard Trelka	74/98		
Kierownik jednostki projektowej	inż. Marian Bednarz			Nr rys.