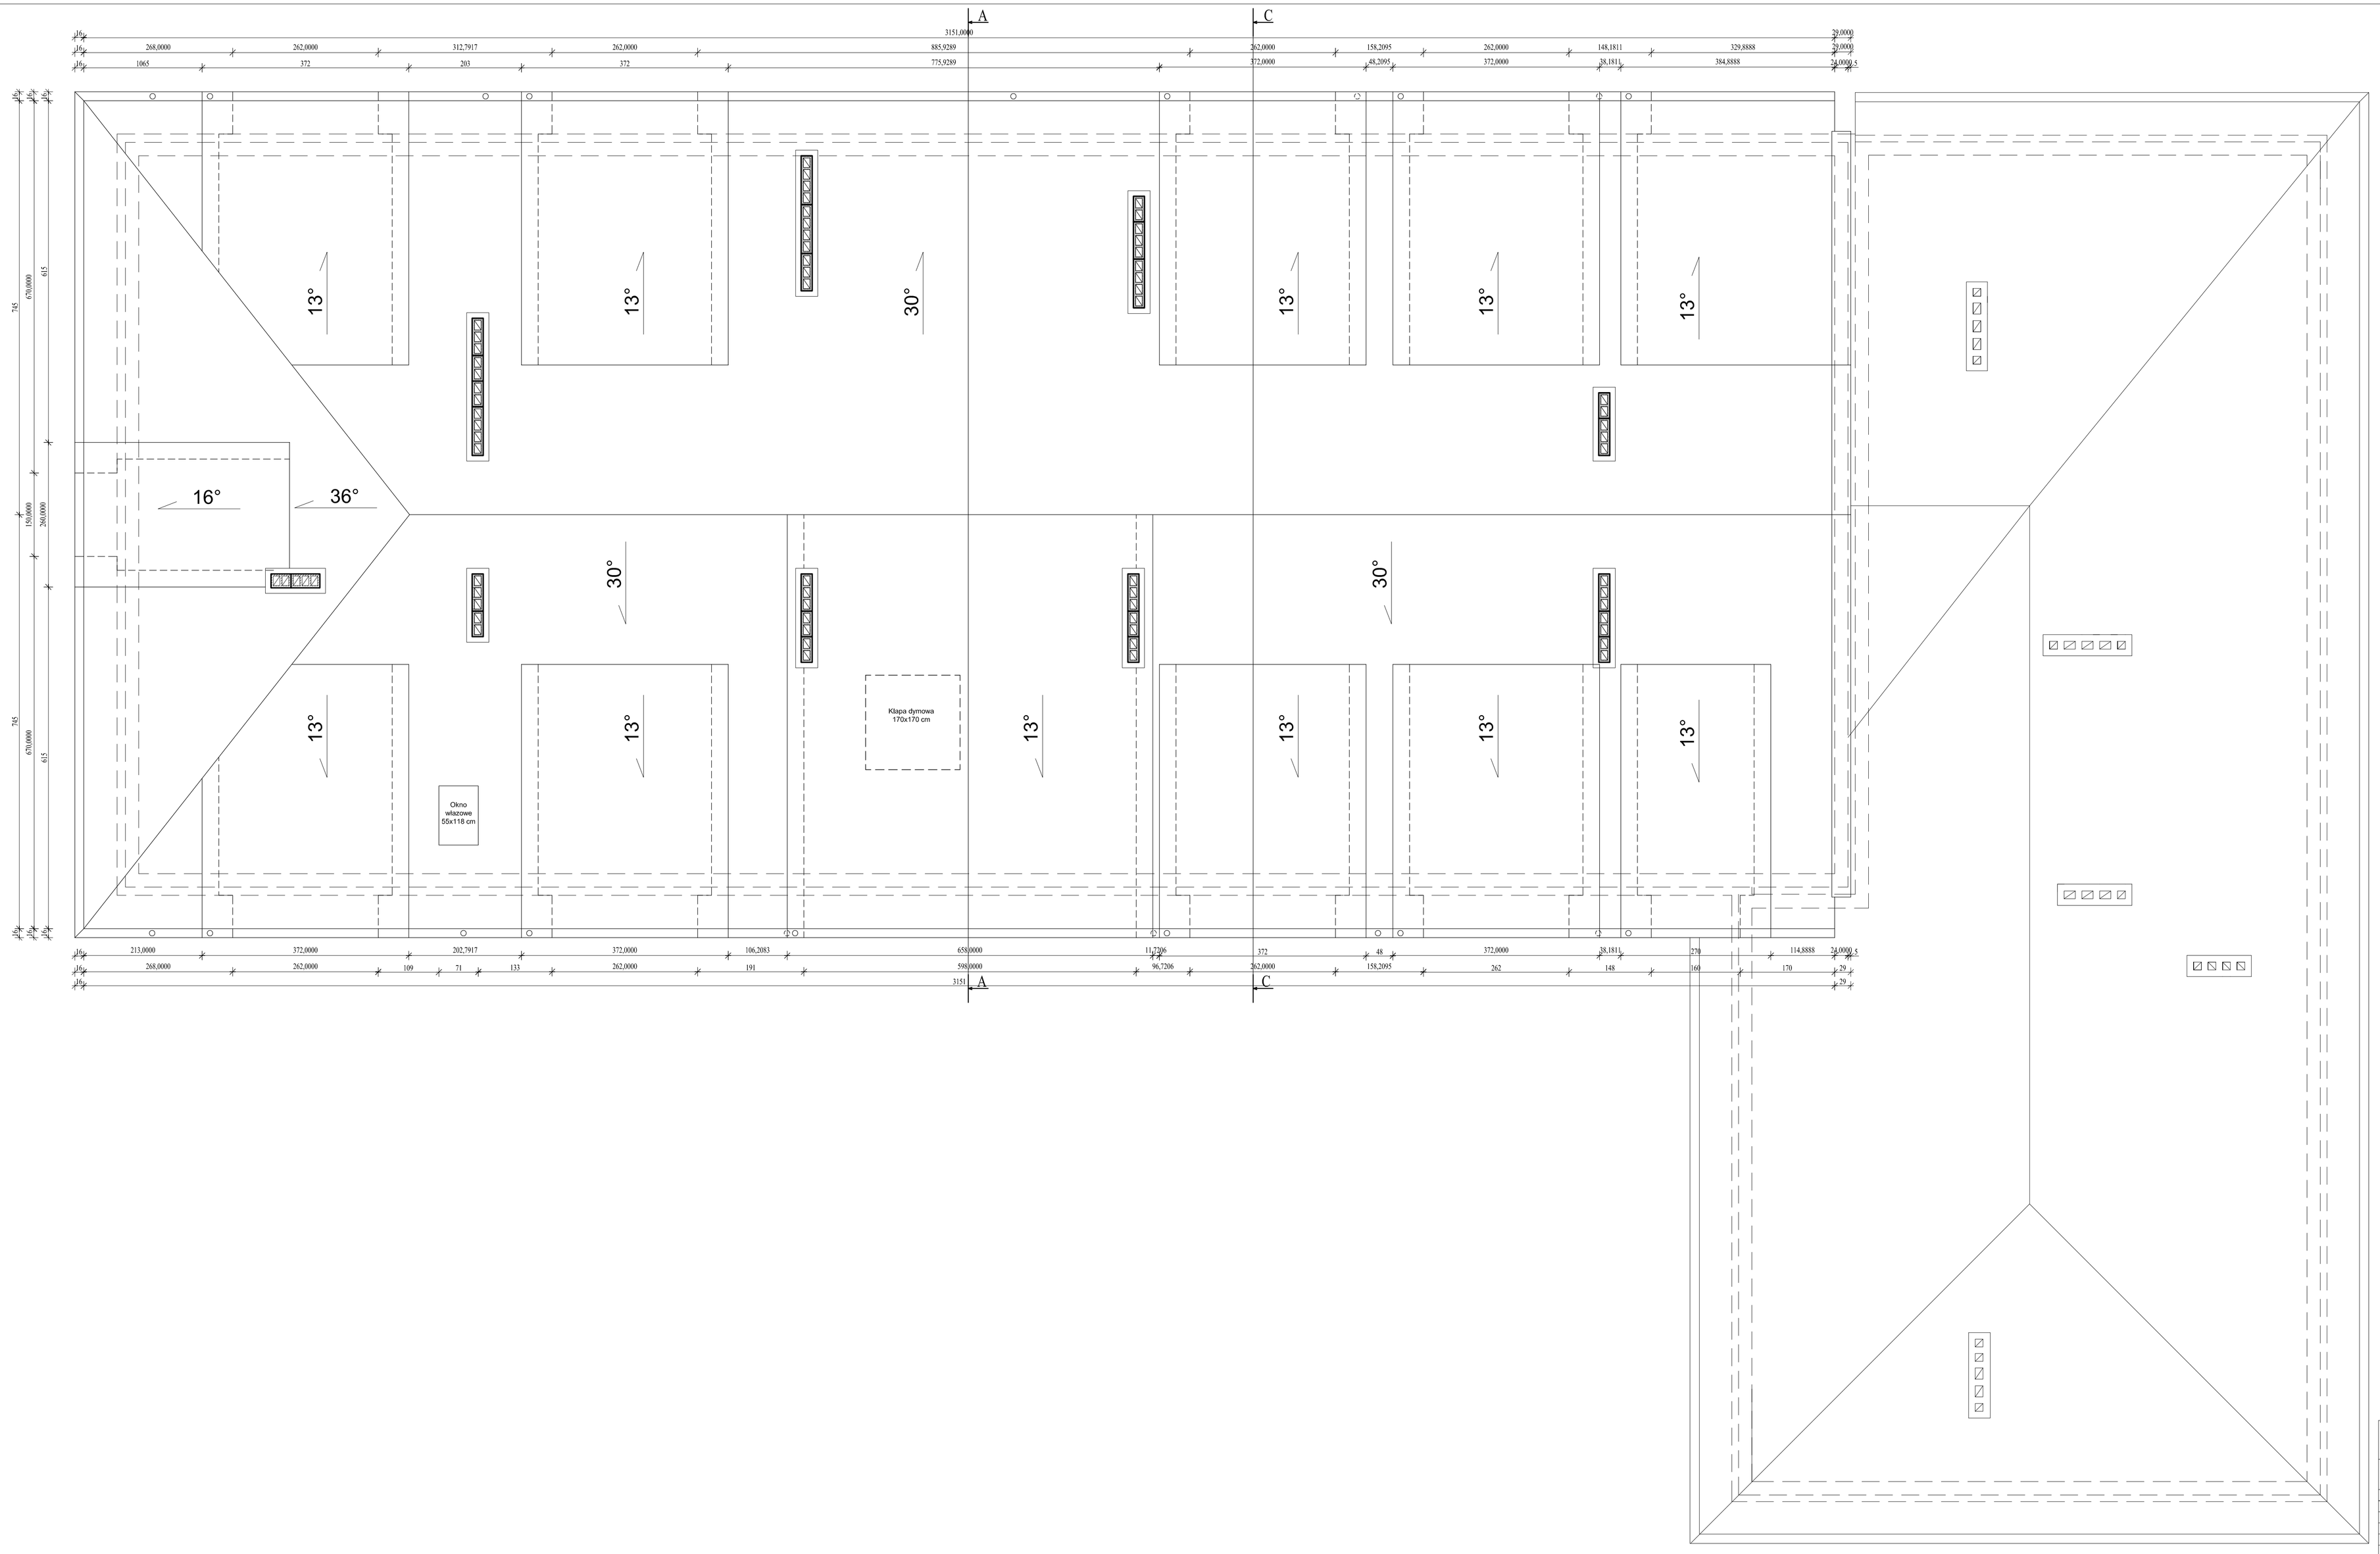

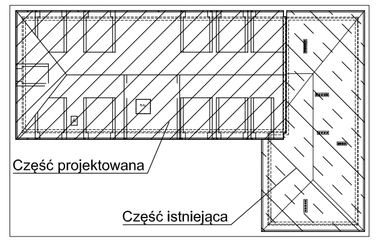

BIURO INŻYNIERSKIE "LEMAZ"

T. Wuttu M.Bednarz w Lubaczowie

ul. Unii Lubelskiej 89/2, 37-600 Lubaczów

Nazwa zadania	Przebudowa i nadbudowa istniejącego budynku pralni z częścią dydaktyczną - projekt zamienny			Skala
Działka nr ewid.	3285; Obręb 0001 Lubaczów			1:50
Adres obiektu	37-600 Lubaczów, ul. Kościuszki 145			
Treść rysunku	Rzut połaci dachu			
Inwestor	Zespół Placówek im. Jana Pawła II w Lubaczowie			
Adres Inwestora	37-600 Lubaczów, ul. Kościuszki 145			
		Uprt. Bud.	Podpis	Faza
Projektował	inż. Zygmunt Motyka	409/68; 52/82		PB
	mgr inż. arch. Jan Superson	52/84		Data
	mgr inż. Bogdan Sruper			07.2015
	mgr inż. Ryszard Trefka	74/98		
Kierownik jednostki projektowej	inż. Marian Bednarz			Nr rys.