


[illegible]

PRZEKRÓJ B-B
SKALA 1:50

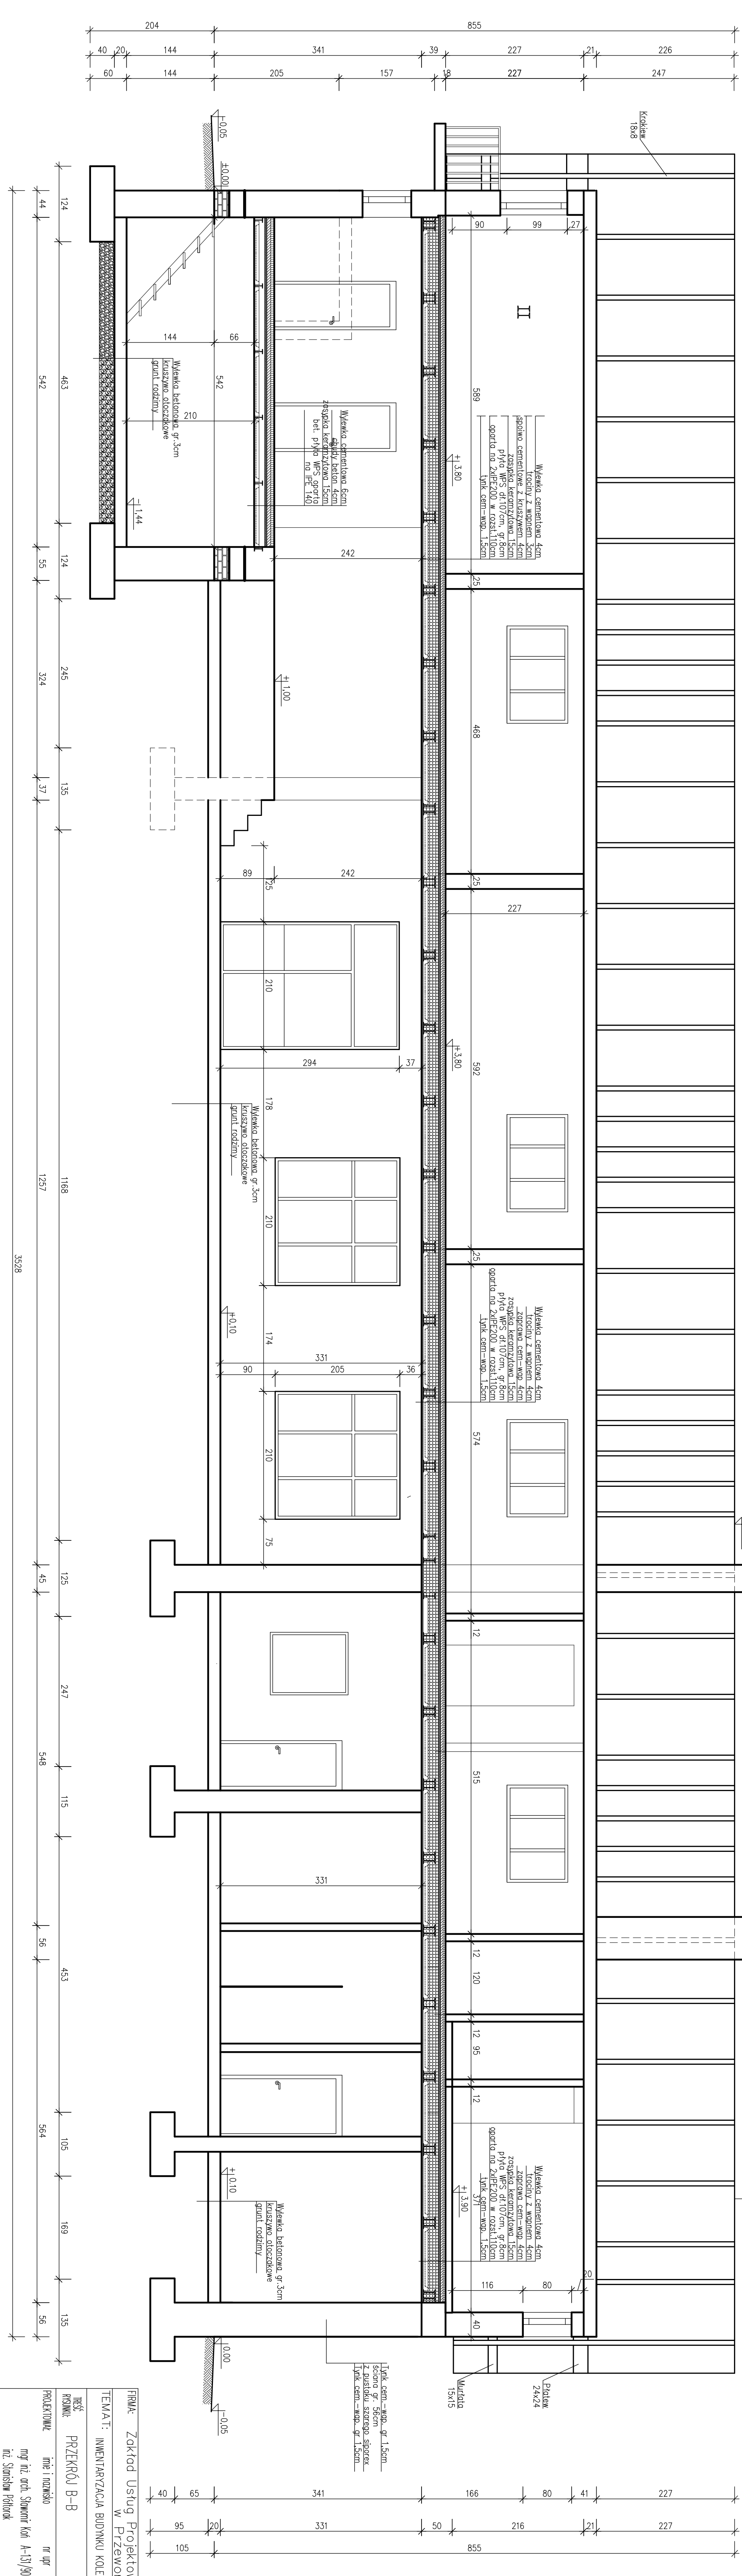

FIRMA: Zakład Usług Projektowych G. Kolamarcz w Przeworsku	
Tytuł: INWENTARYZACJA BUDYNKU KOLEJOWEGO W PRZEWORSKU	
data: 11-2016	status: inwentaryzacja