


PRZEKRÓJ C-C
SKALA 1:50

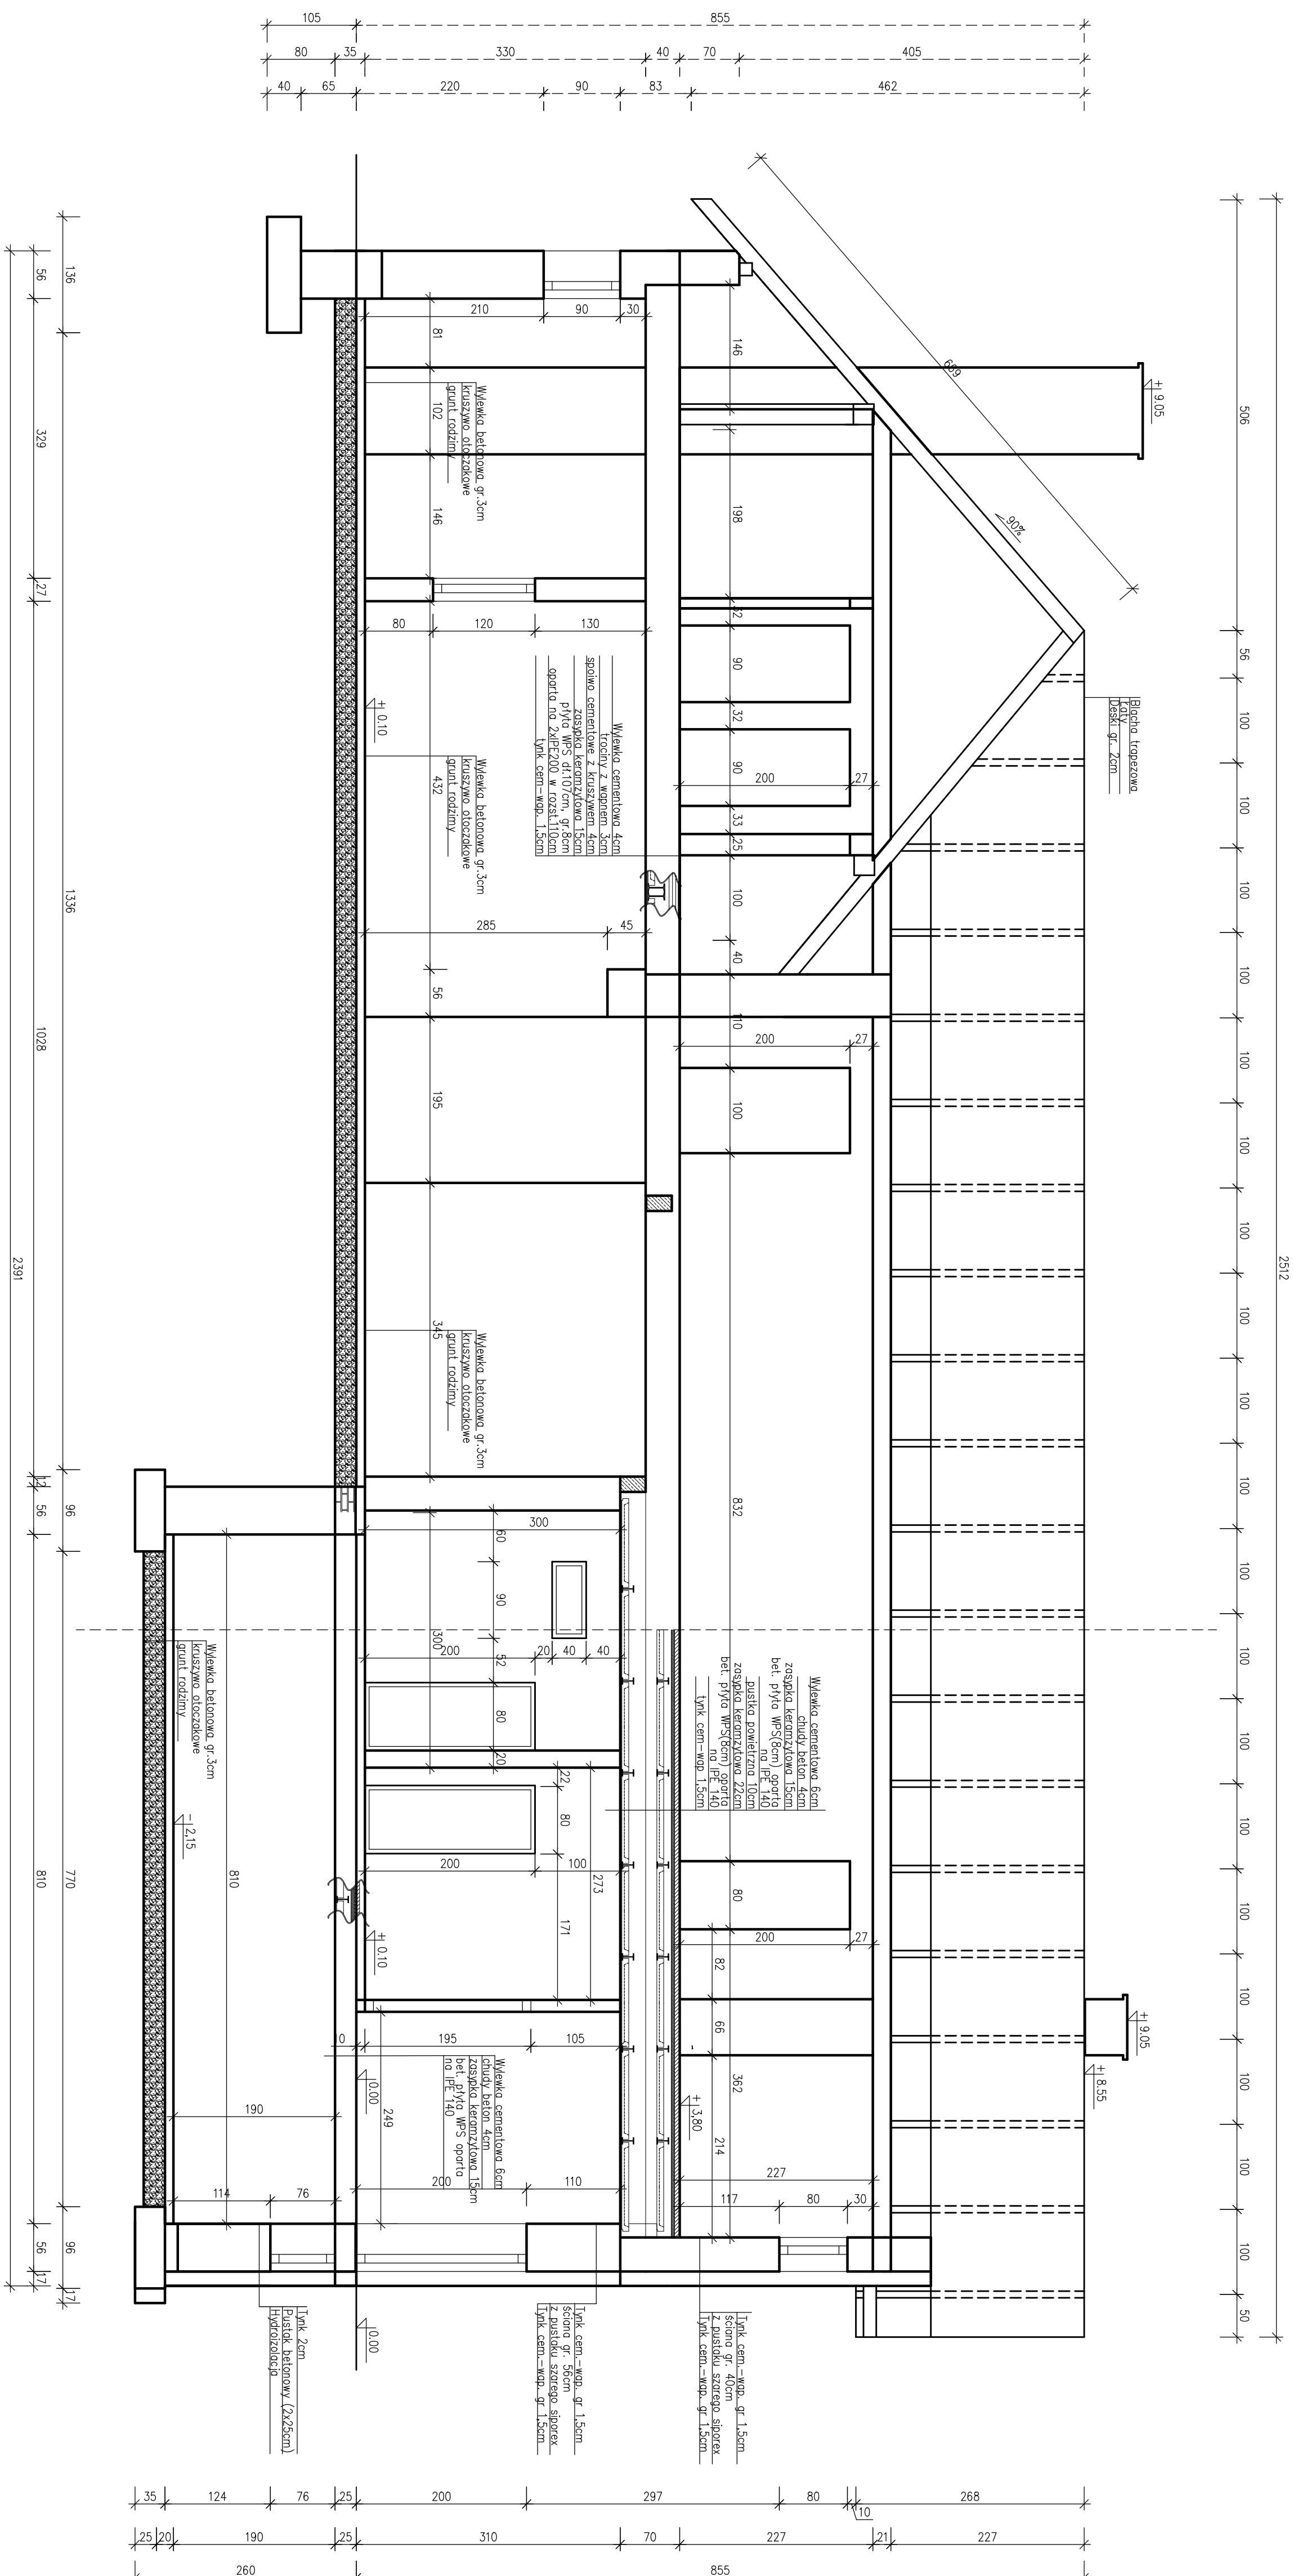

FIRMA: Zakład Usług Projektowych G. Kalamorz w Przemyślu	
TEMAT: INWENTARYZACJA BUDYNKU KOLEJOWEGO W PRZEMYŚLU	
nr iśc rysunku: PRZEMR06- C-C	SKALA 1: 50
PROJEKTOWA: imię i nazwisko nr upr podpis mgr inż. arch. Sławomir Kosiński A-131/90 inż. Stanisław Pielonak	BRANŻA archit. – konstr. NUMER RYSUNKU
UMIOWA DATA 1-2016	STADIUM inwentaryzacja
6	