


PRZEKRÓJ B-B  
SKALA 1:50

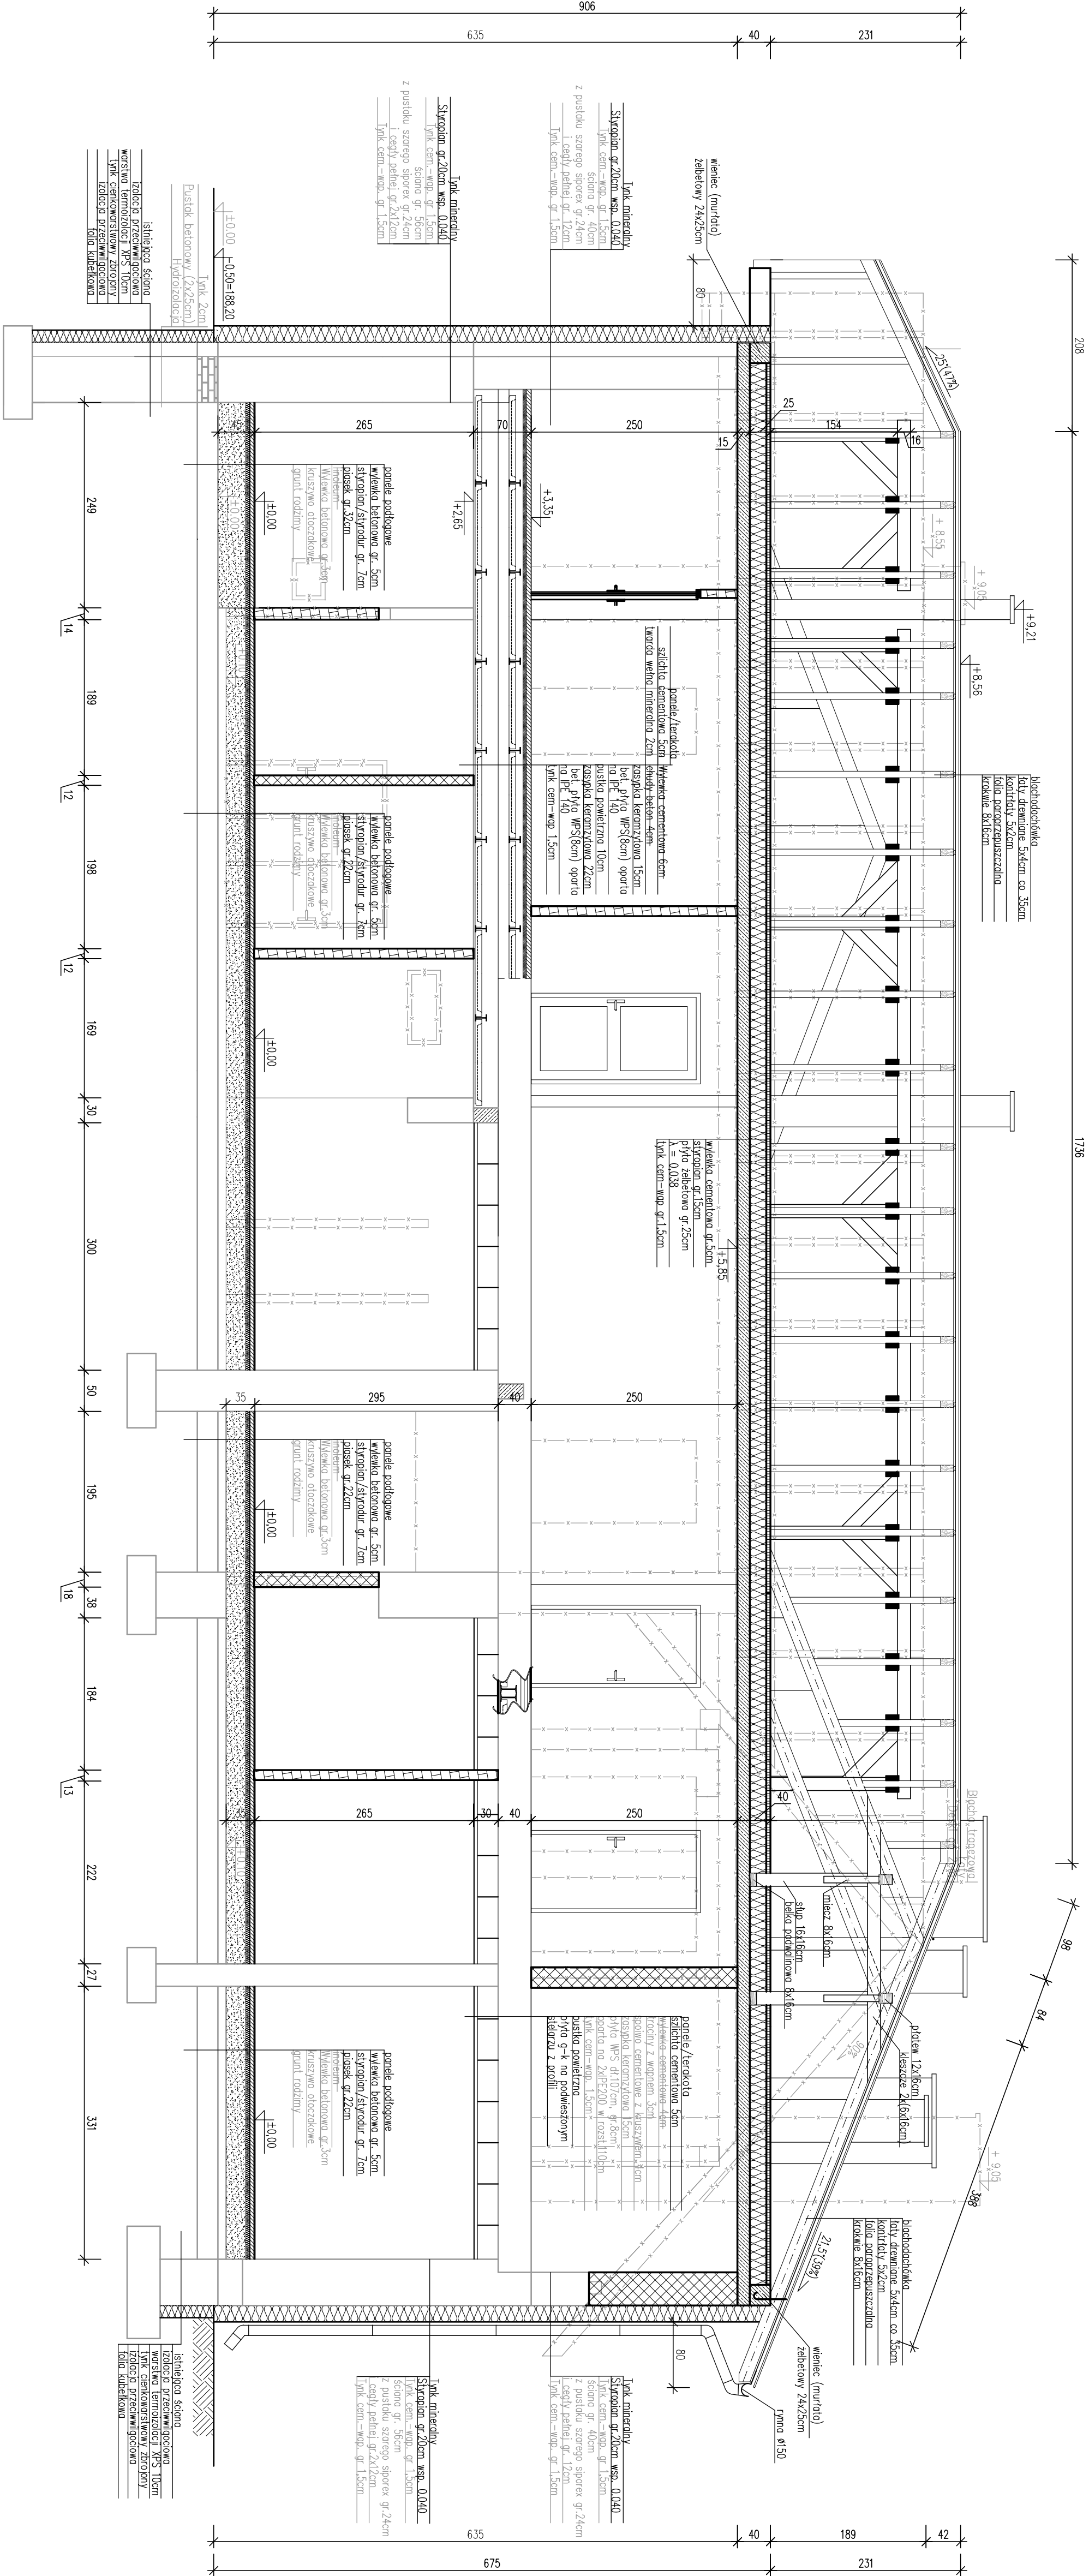

Zakład Usług Projektowych G. Kalamaz w Przemyślu			
Opis: Rozbudowa i nadbudowa budynków (budynki niemieszkalne) na działkach nr ewid. 900/8, 900/9 położonych w Przemyślu przy ul. Lubomirskich wraz ze zmianą sposobu ich użytkowania na budunek mieszkalny wielorodzinny			
PRZEMIOŁ RYS.	SKALA	DATA	NR RYS.
PRZEMIOŁ B-B	1:50	11.2017	7
PROJEKTOWAŁ: mgr inż. arch. Sławomir Kosiński	SPECJAŁISTA: arch. A-131/90	NR DOK.	PROJEKT
OPRACOWAŁ: mgr inż. Mateusz Turowski	konstr. bud.		
SPRAWDZIŁ: mgr inż. arch. Aleksandra Maria Pieniążek	arch. 16/PKOKK/2016		