INSTALACJA GAZOWA – ROZWINIĘCIE
skala 1:50

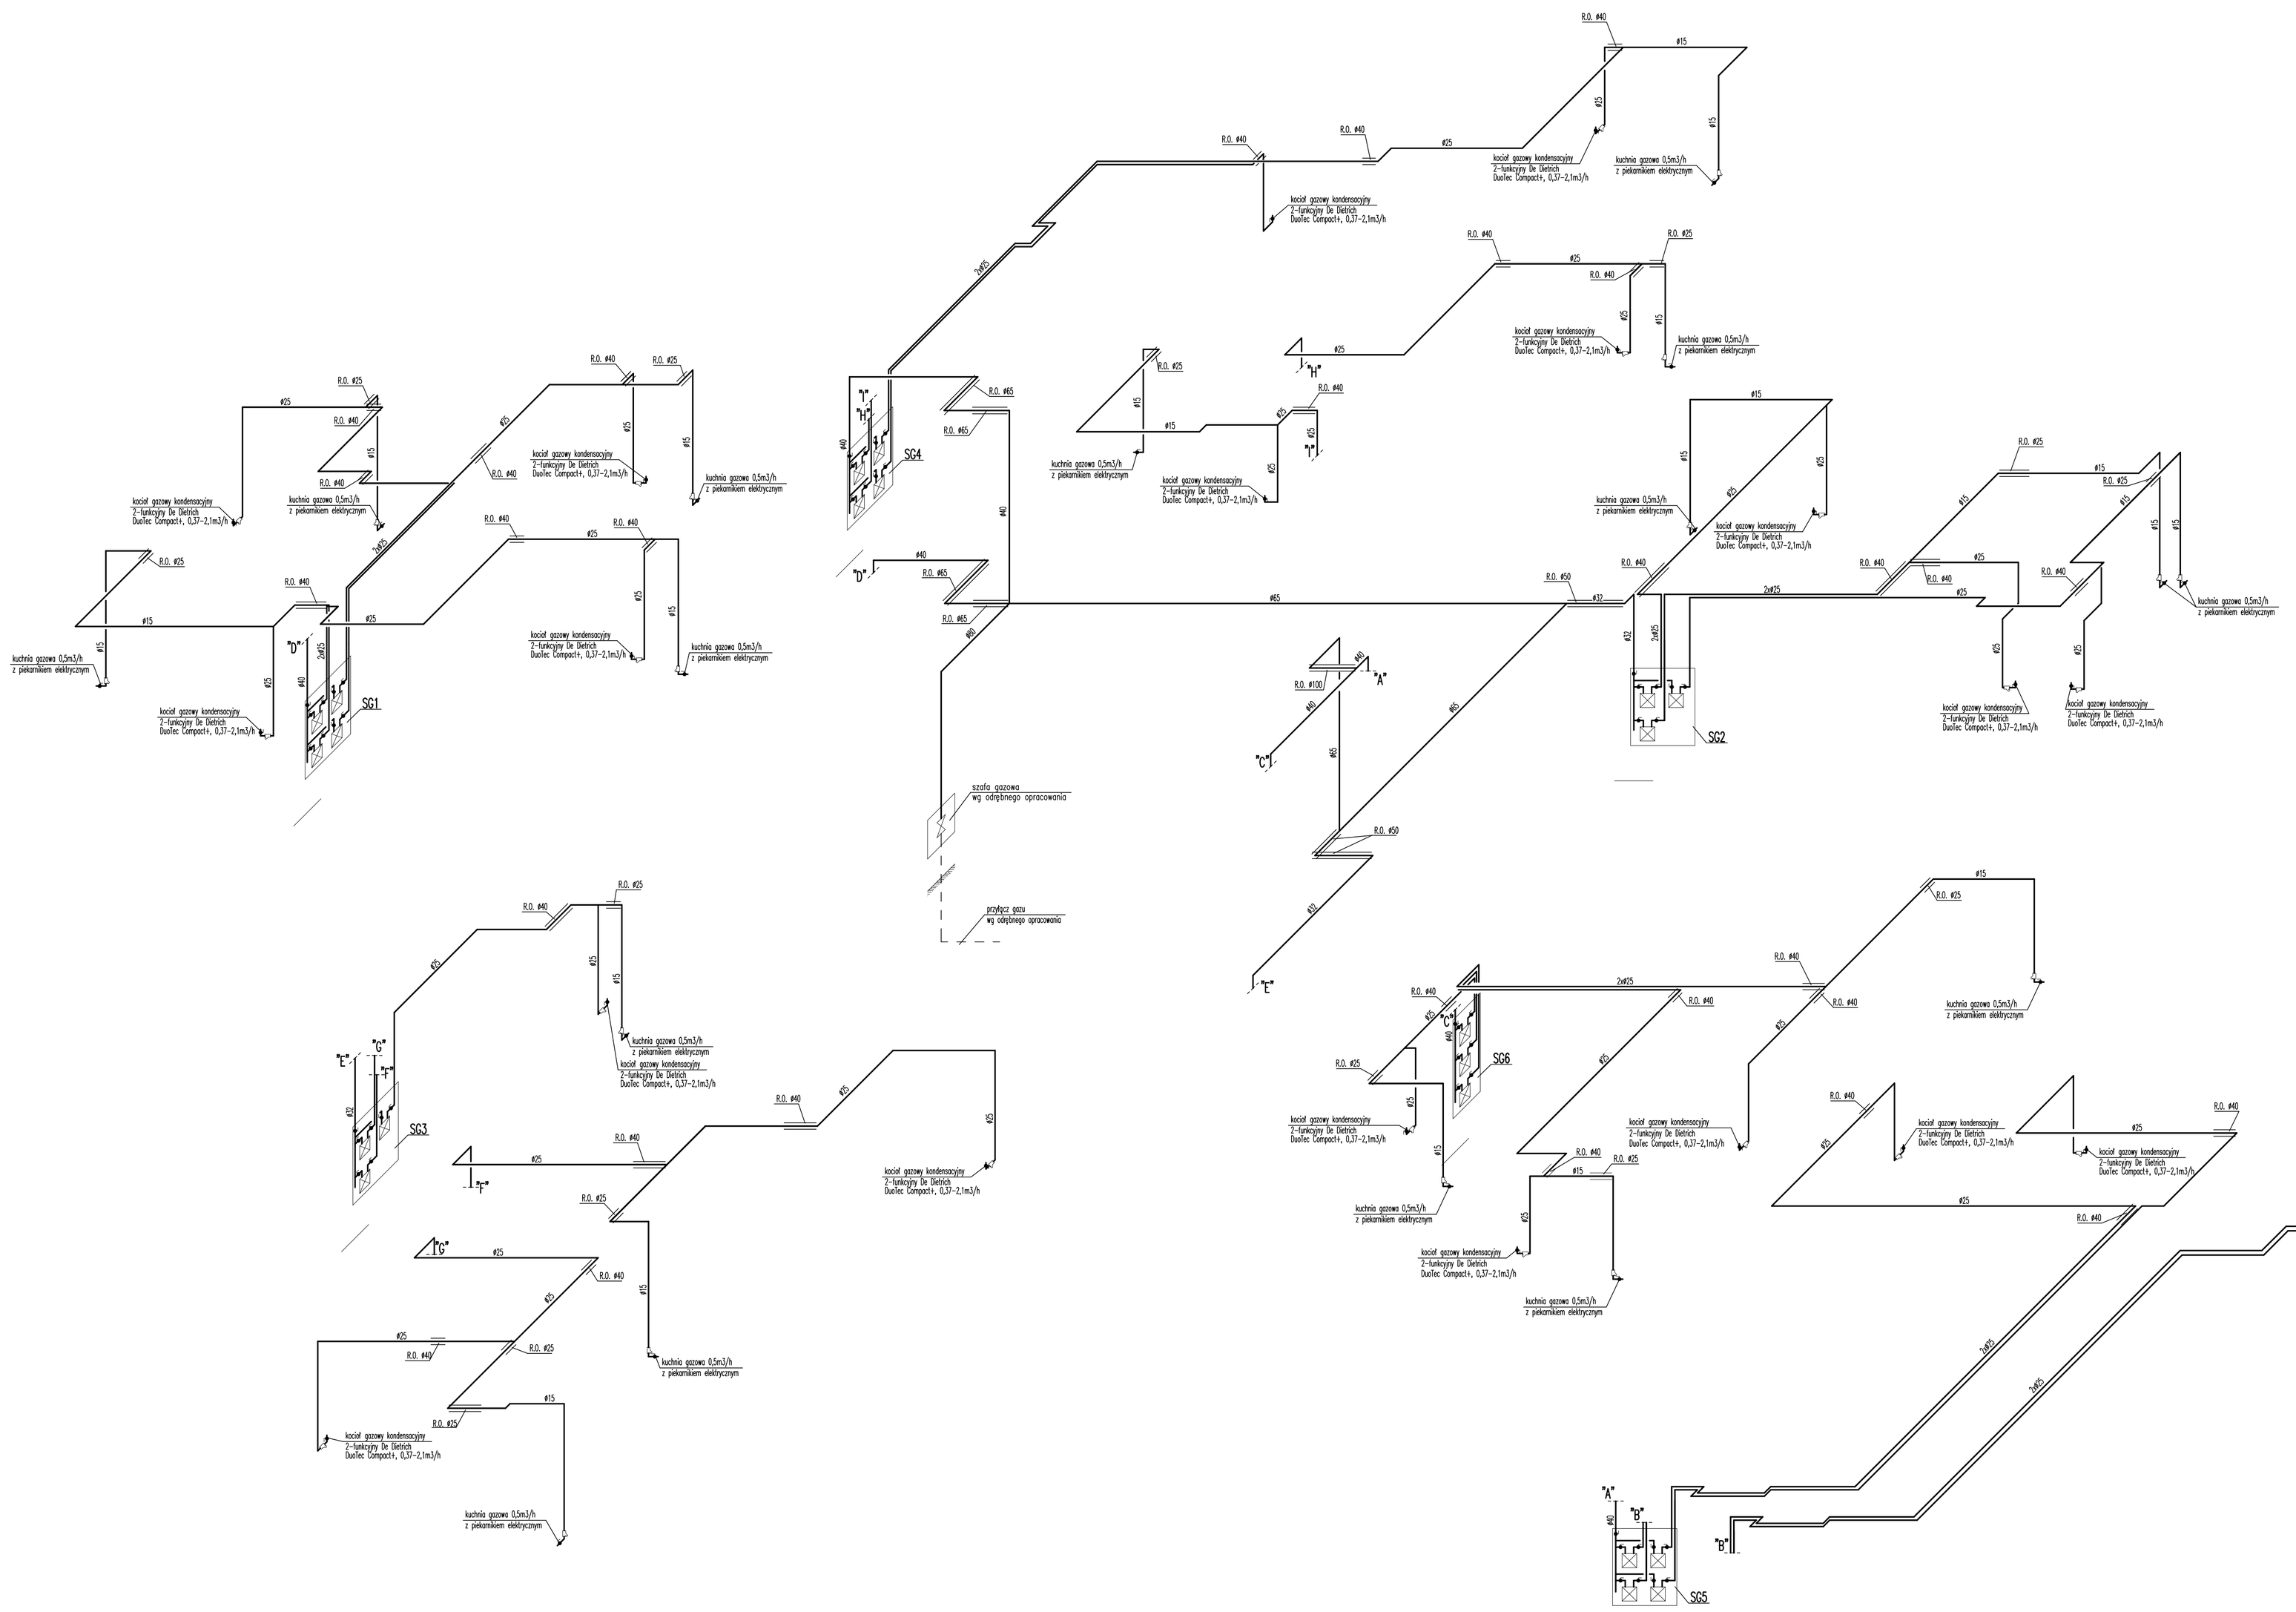

FIRMA: Zakład Usług Projektowych G. Kalamarz w Przeworsku			
TEMAT: Rozbudowa, nadbudowa, zmiana sposobu użytkowania budynku pokolejowego na budynek mieszkalny wielorodzinny z mieszkaniami socjalnymi			
TREŚĆ RYSUNKU: instalacja gazowa – rozwinięcie			SKALA: 1:50
PROJEKTOWAŁ:			DATA: 06–2017
imię i nazwisko	specj.	nr upr. podpis	
inż. Marek Kosior	sanit	12/98	BRANŻA: sanitarna
mgr inż. Artur Wyczarski	sanit		
SPRAWDZIŁ:			NR RYS. 3
mgr inż. Janusz Makrzycki	sanit	32/04	