


INSTALACJA WOD.-KAN. – ROZWINIĘCIE KANALIZACJI
skala 1:100

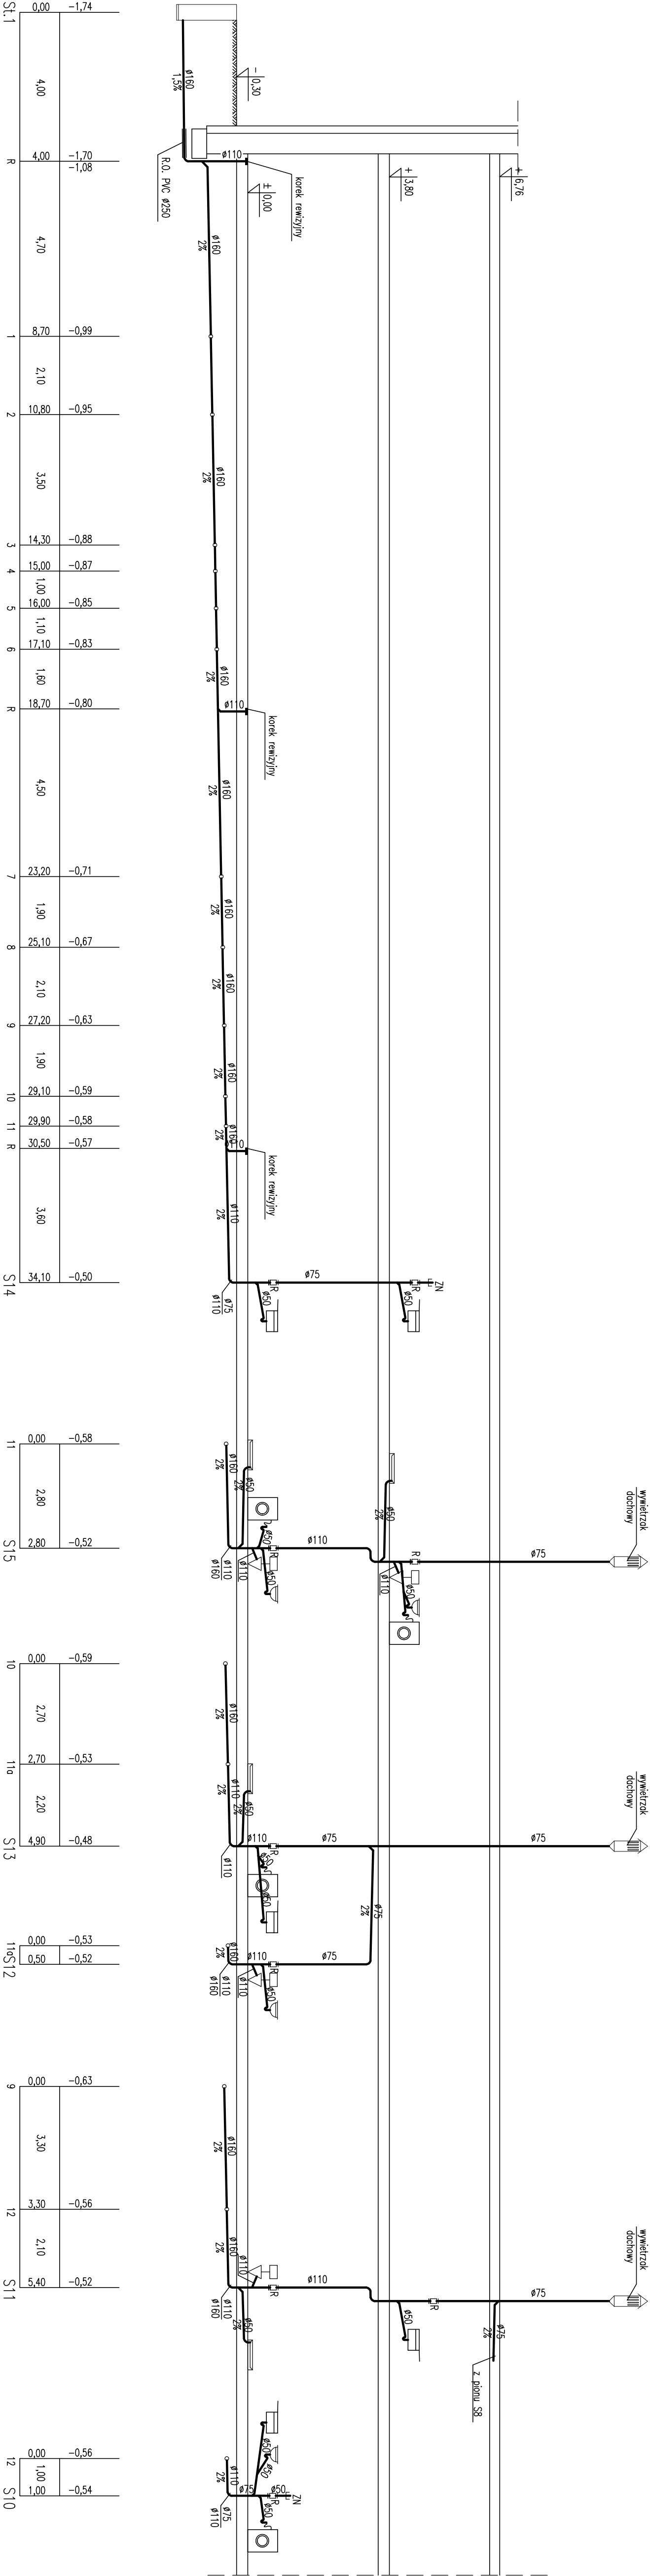

Firma: Zakład Usług Projektowych G. Kalamarz			
w Przeworsku			
TEMAT: Rozbudowa, nadbudowa, zmiana sposobu użytkowania budynku			
pokojeowego na budynek mieszkalny wielorodzinny			
z mieszkaniami socjalnymi			
TREŚĆ: Instalacja wod.-kan. – rozwiniecie kanalizacji			
RSKUNIK: 1:100			
PROJEKTOWAŁ: imię i nazwisko		specj.	nr upr.
inż. Marek Kosiór		sanit.	12/98
mgr inż. Artur Wyczański		sanit.	
SPRAWDZIŁ: mgr inż. Józef Makrzycki		sanit.	32/04
		nr rys.	5
		BRANŻA: sanitarna	
		DATA: 06-2017	