


INSTALACJA WOD.-KAN. – ROZWINIĘCIE KANALIZACJI

skala 1:100

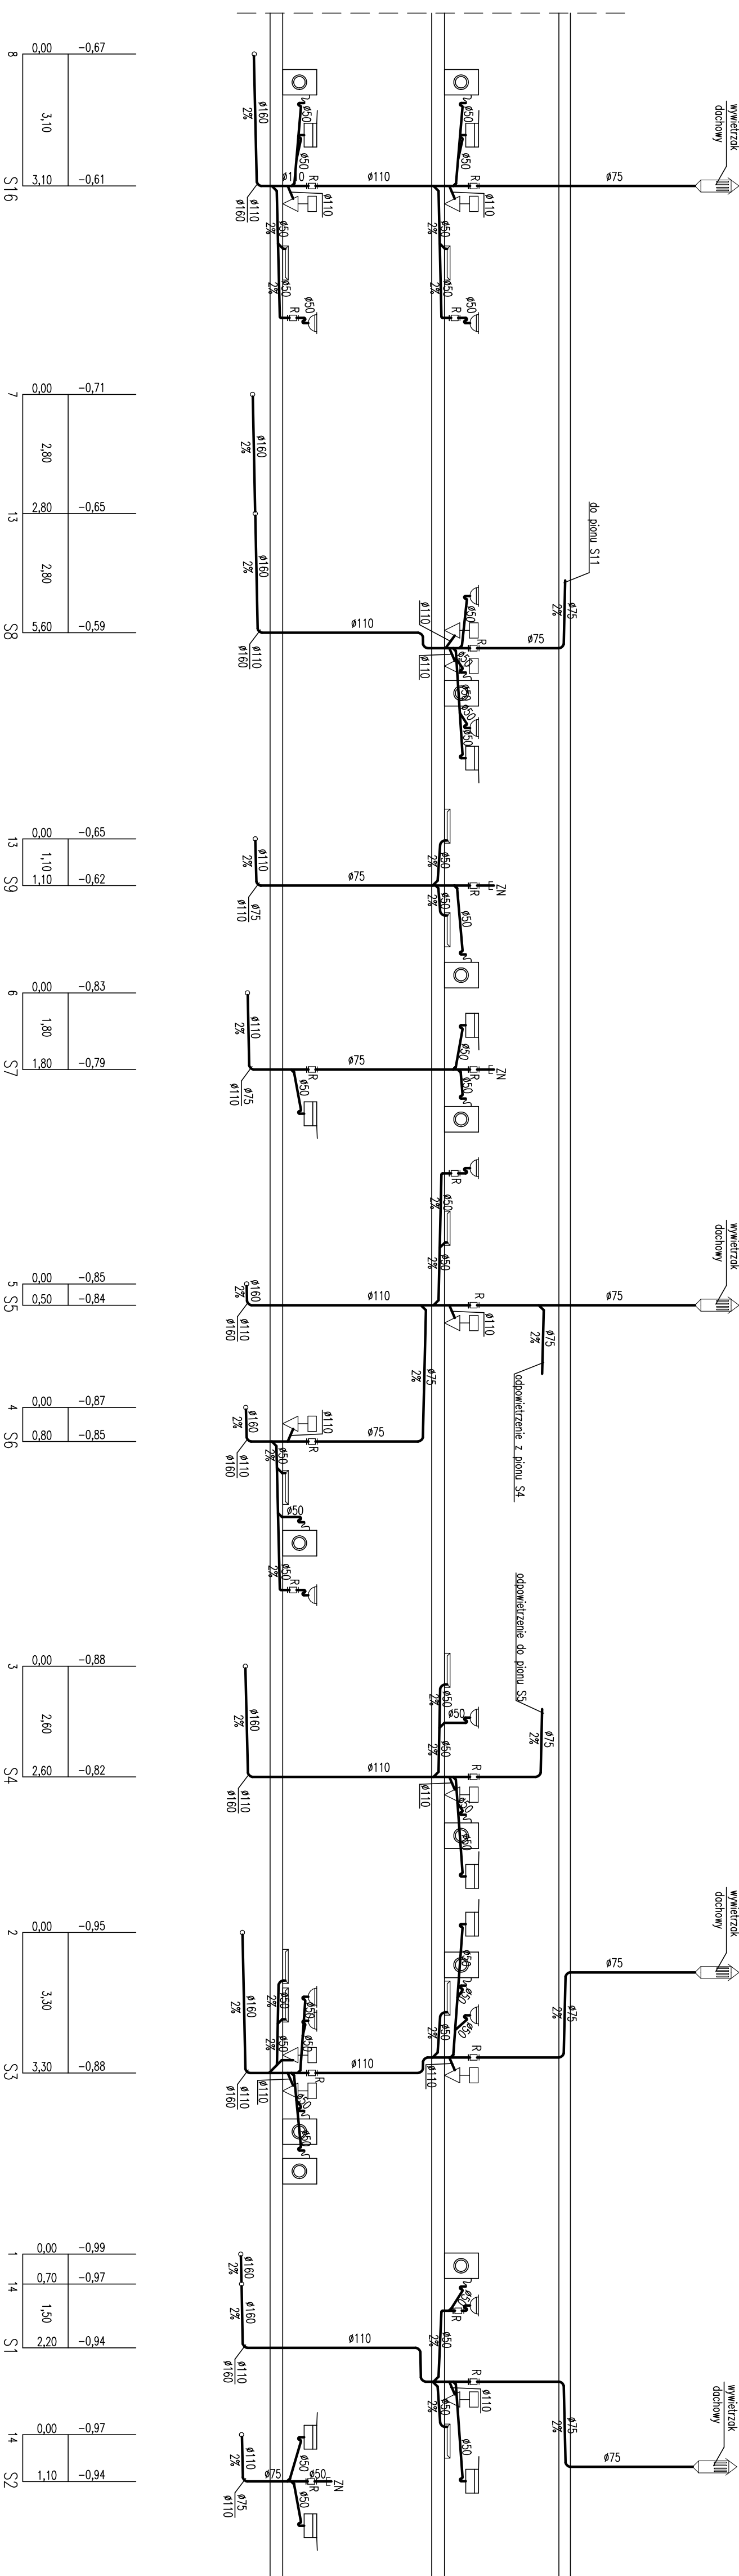

Firma: Zakład Usług Projektowych G. Kalamarz w Przeworsku			
Temat: Rozbudowa, nadbudowa, zmiana sposobu użytkowania budynku pokolejowego na budynek mieszkalny wielorodzinny z mieszkaniem socjalnym			
Treść: Instalacja wod.-kan. – rozwinięcie kanalizacji			
Rysunek: 1:100		Skala:	
Projektant: inż. Marek Kosiór			
mgr inż. Artur Wyczański		specj. nr upr. podpis	
mgr inż. Józef Makrzycki		sanitarna	
sonit		nr rys. 6	
32/04		06-2017	