


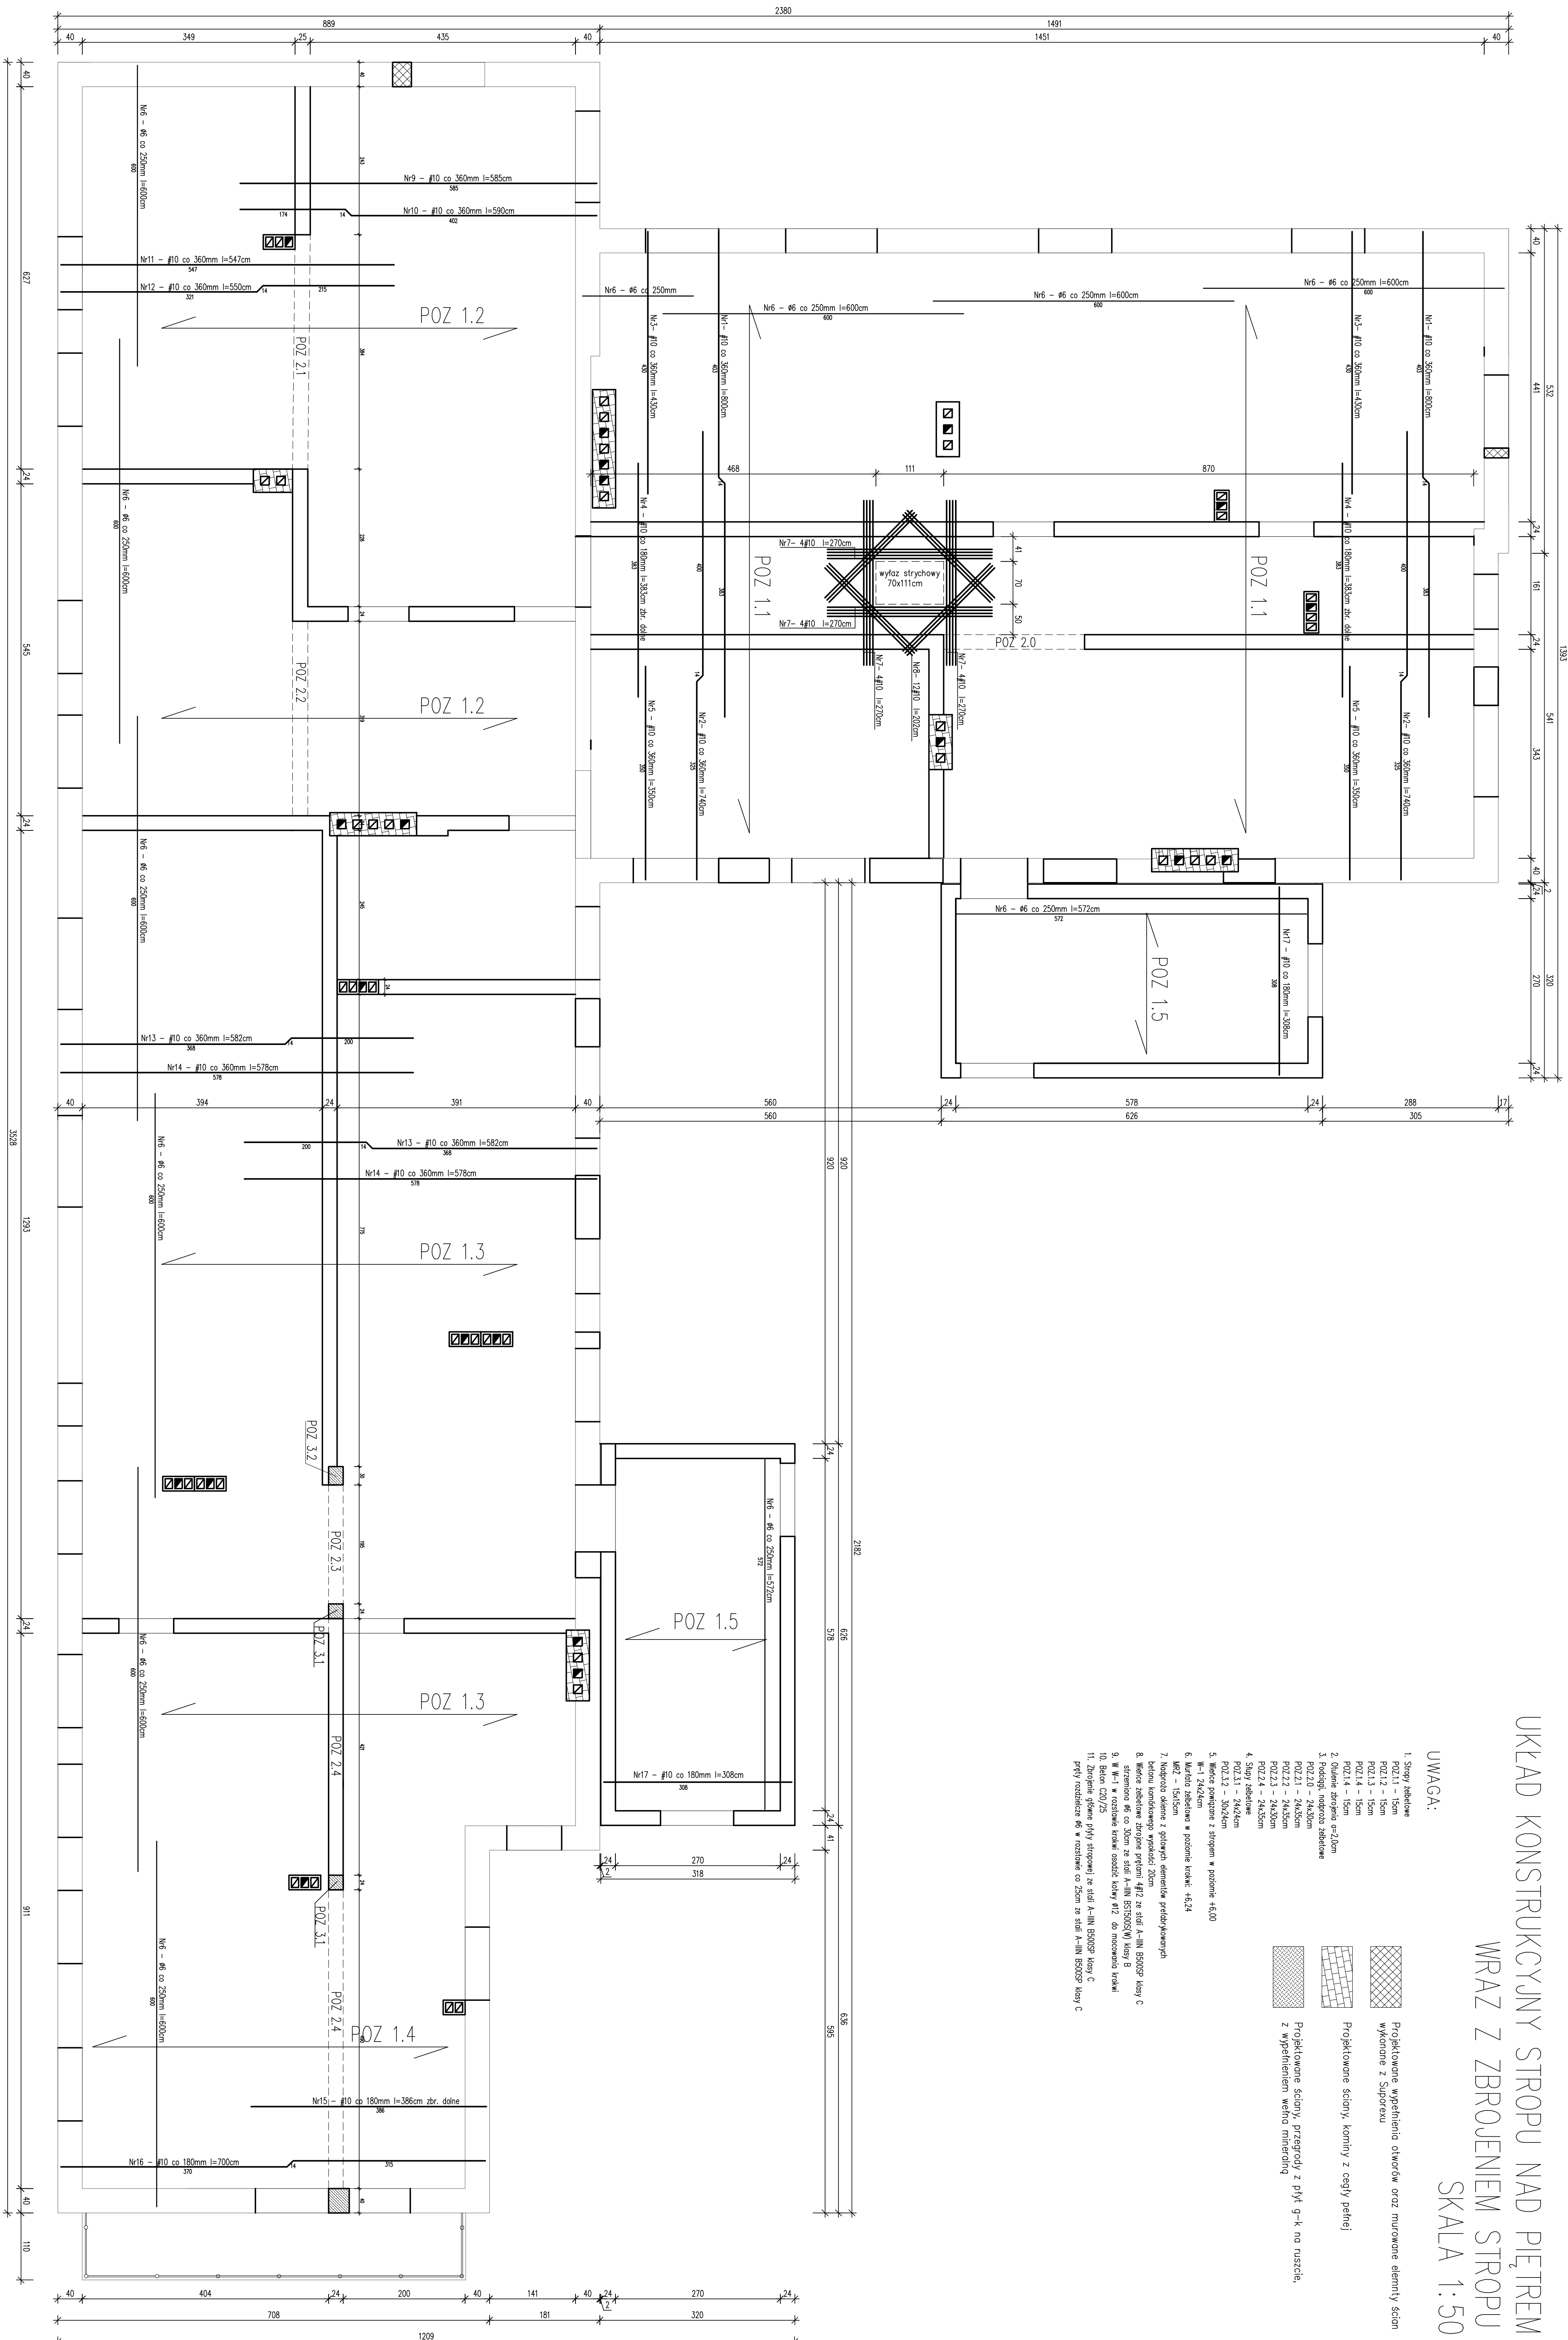


## SKALA 1:50

UWAGA:

- |   |  |
|---|--|
|  | Projekcyjne ściany, kominy z cegły pełnej  |
|  | Projekcyjne ściany, przegrody z płyt g-k na ruszcie, z wypełnieniem wełny mineralnej |
|  | Projekcyjne wypełnienie otworów oraz muryrowane elementy ścian wykonane z Siporexu   |

[illegible]