


POZ 3.4 szt.1
skala 1:20

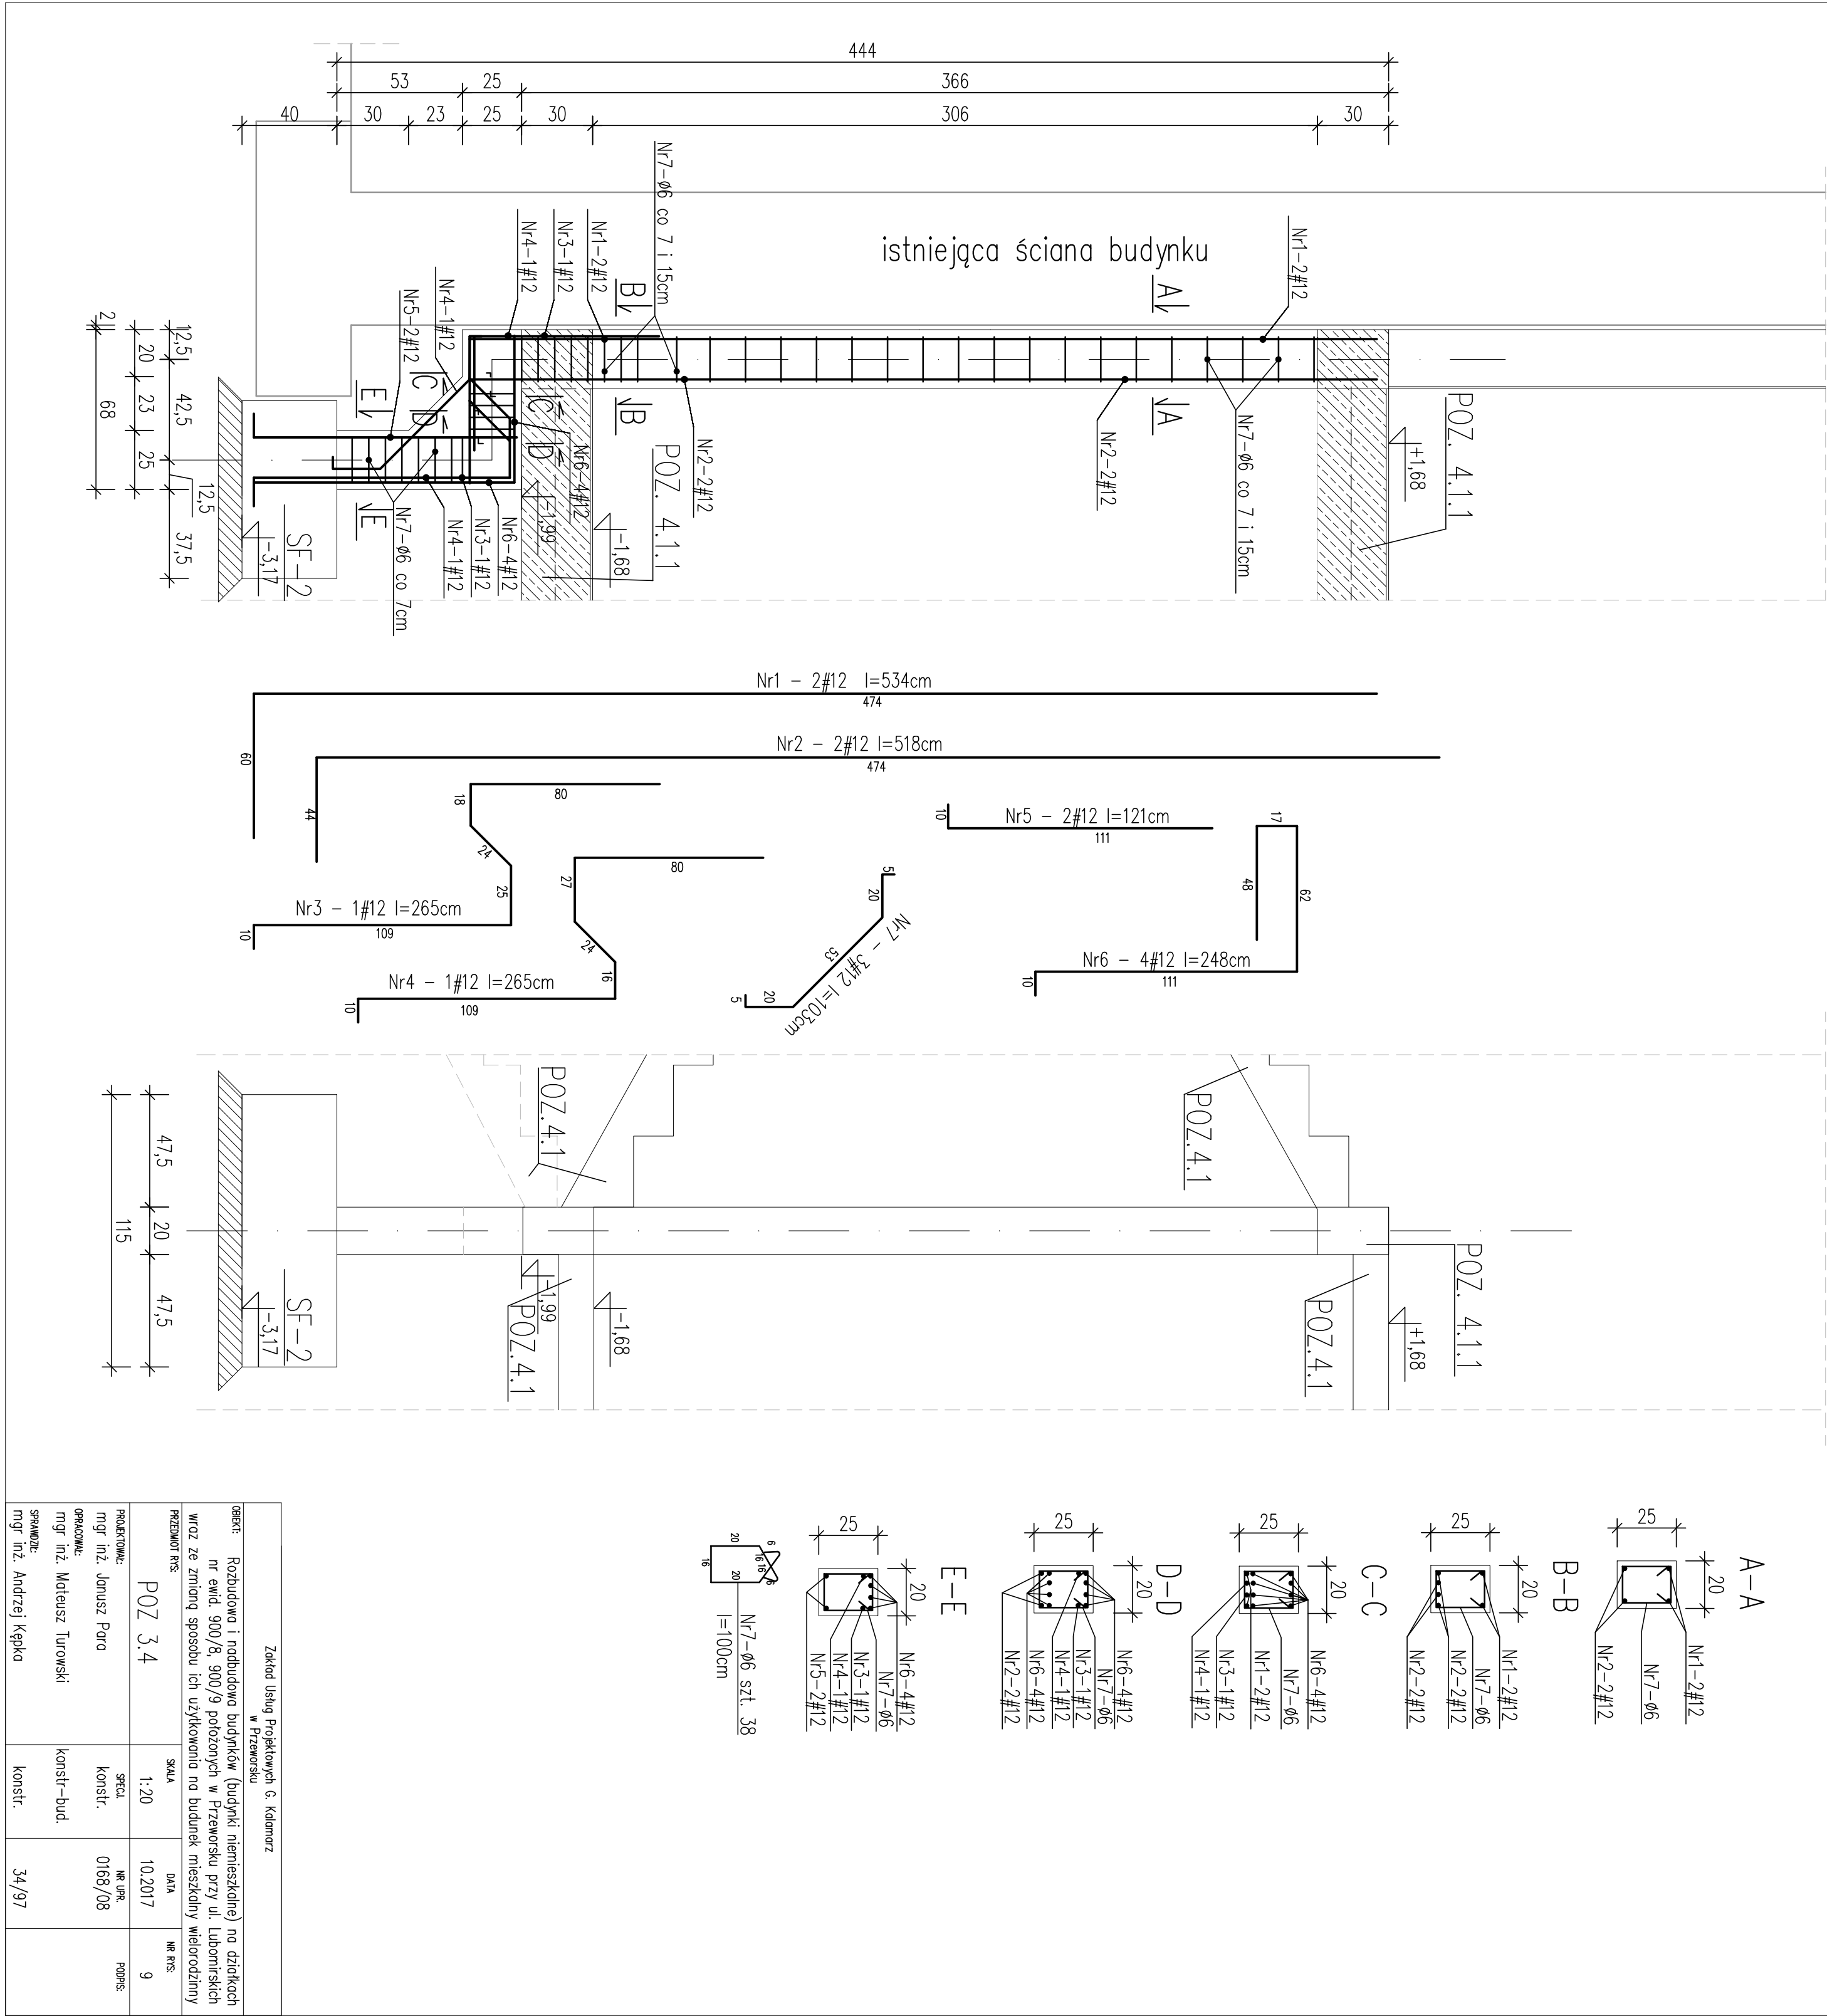

Zakład Usług Projektowych G. Kolanarz w Przeworsku			
OBJEKT:	Rozbudowa i nadbudowa budynków (budynki niemieszkalne) na działkach nr ewid. 900/8, 900/9 położonych w Przeworsku przy ul. Lubomirskich wraz ze zmianą sposobu ich użytkowania na budunek mieszkalny wielorodzinny		
PRZEMISŁOT RYS.	POZ 3.4	SKALA 1:20	DATA 10.2017
PROJEKTOWAŁ:	mgr inż. Janusz Para	SPEC. konstr.	NR UPR. 0168/08
OPRACOWAŁ:	mgr inż. Mateusz Turowski	konstr.-bud.	
SPRAWDZIŁ:	mgr inż. Andrzej Kępk	konstr.	34/97
			9