


POZ 3.6 szt.1  
skala 1:20

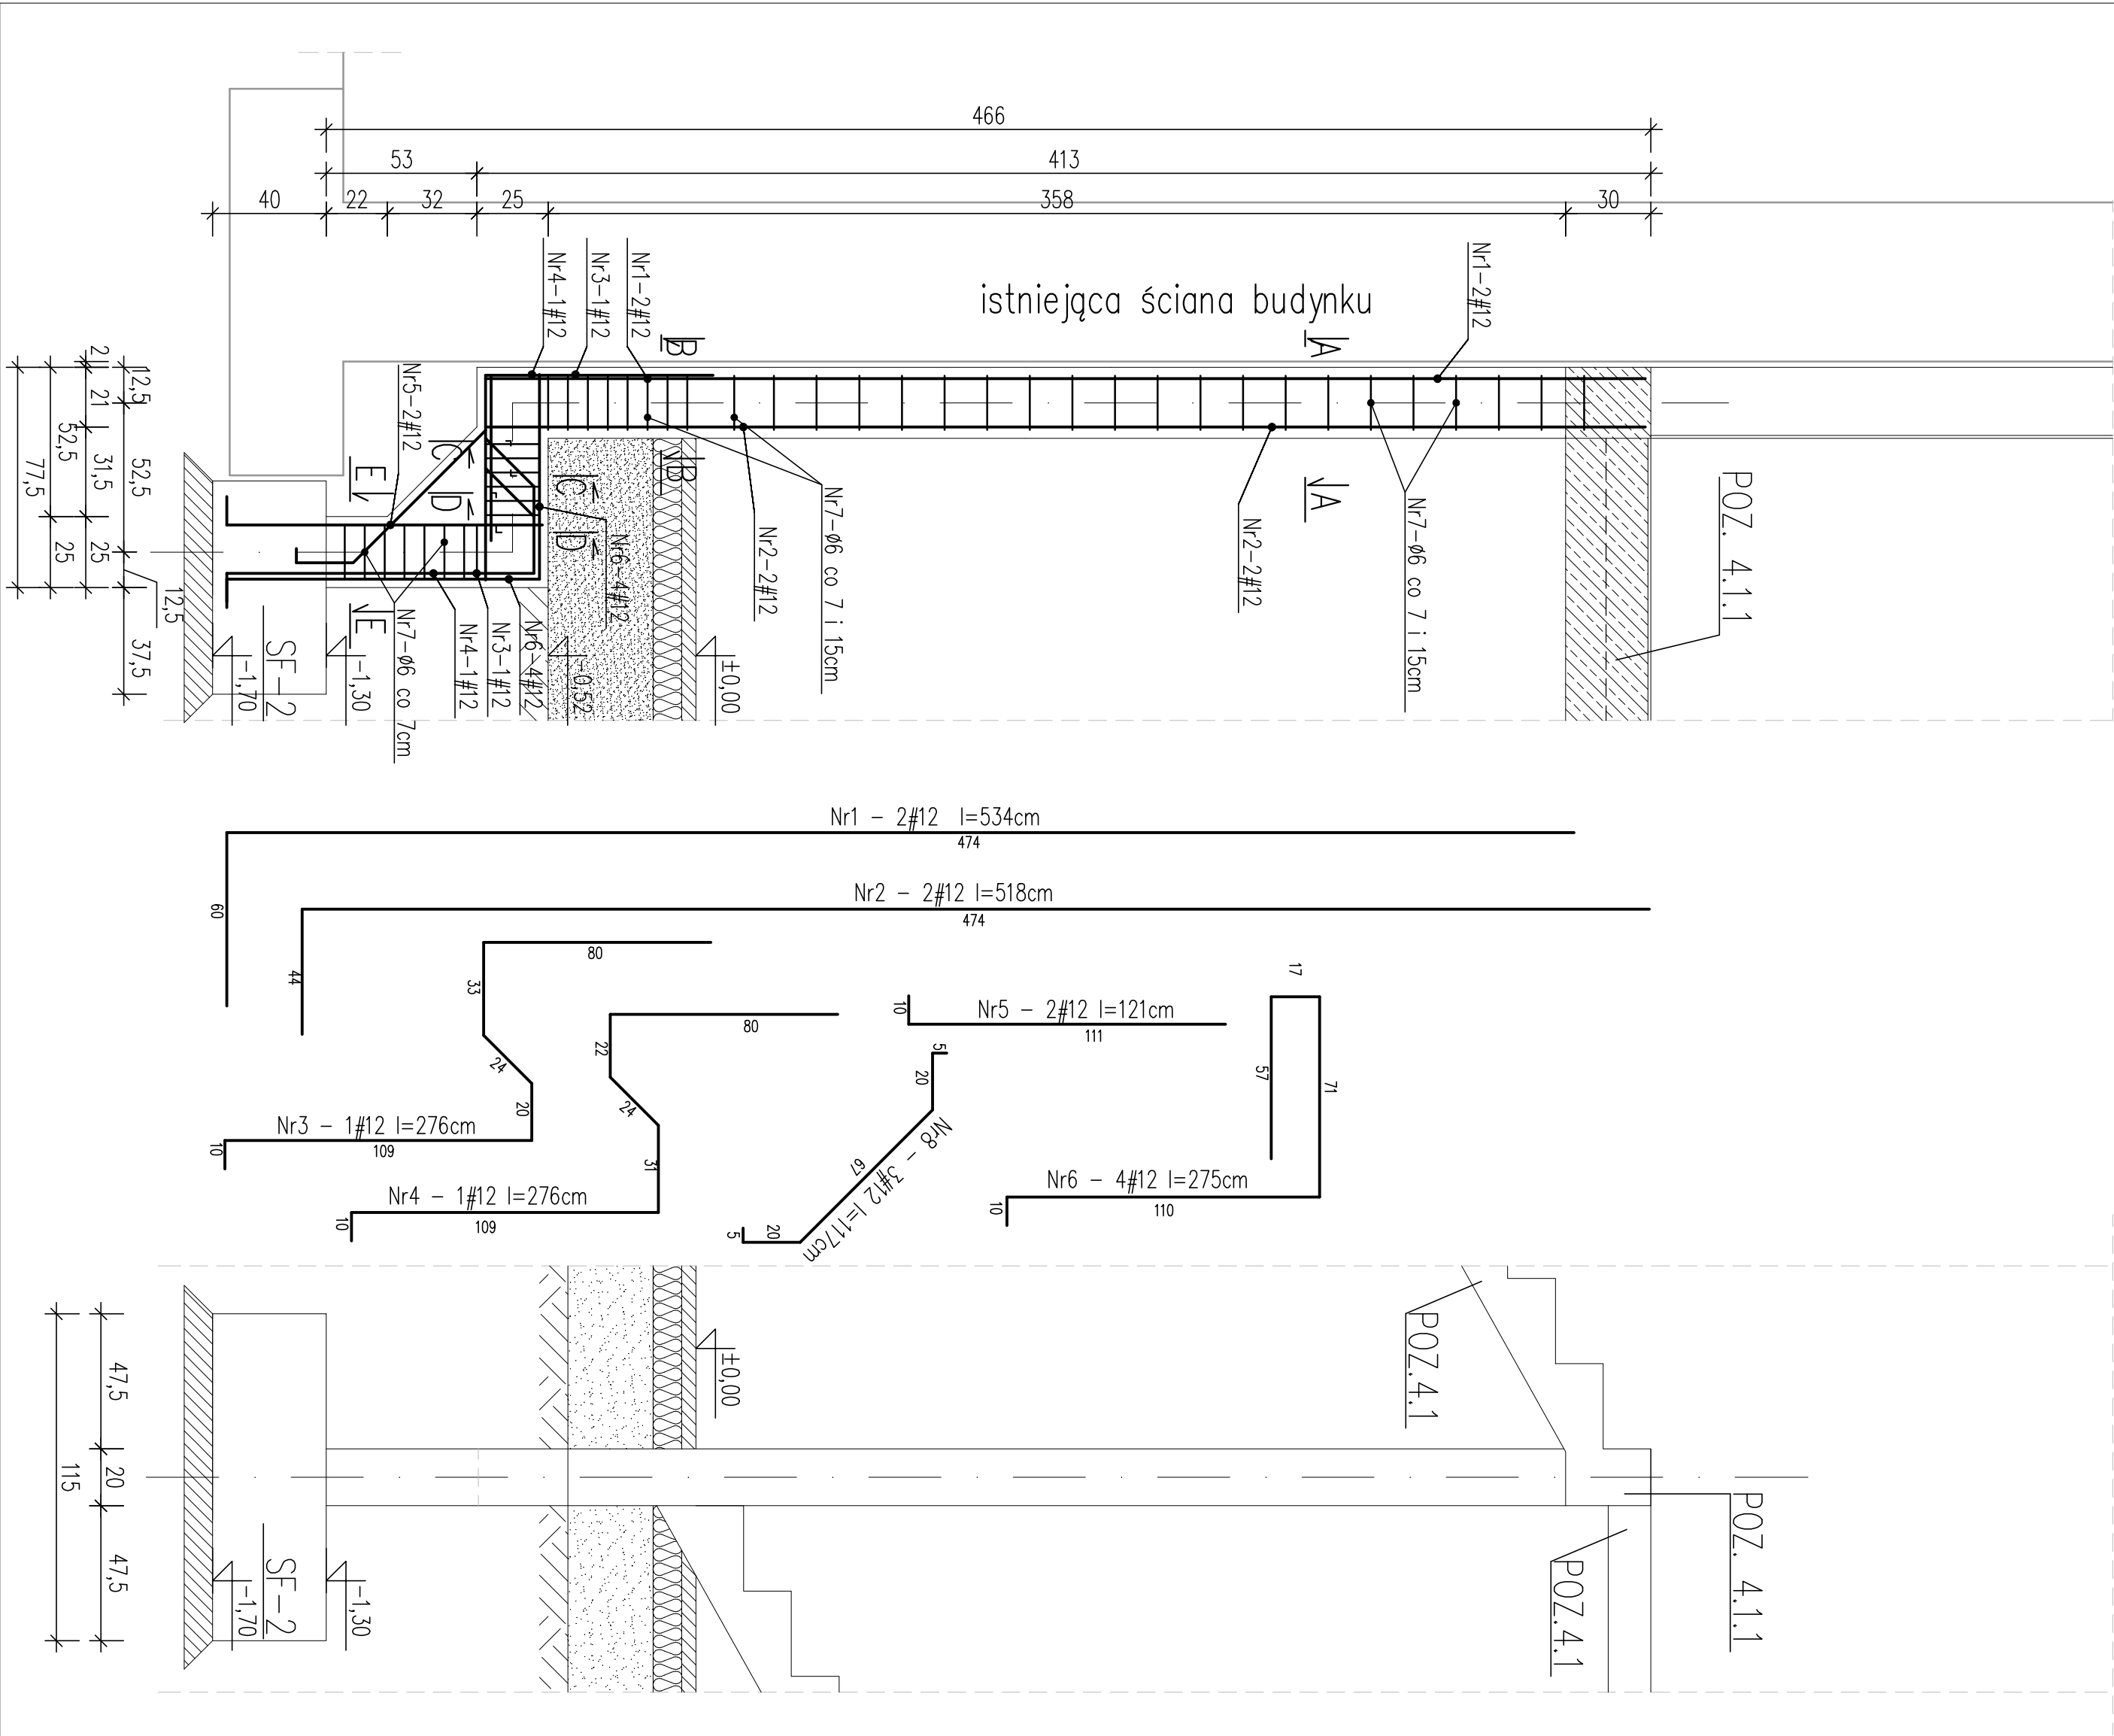

Zakład Usług Projektowych G. Kolanosz w Przeworsku			
OBJEKT:	Rozbudowa i nadbudowa budynków (budynki niemieszkalne) na działkach nr ewid. 900/8, 900/9 położonych w Przeworsku przy ul. Lubomirskich wraz ze zmianą sposobu ich użytkowania na budunek mieszkalny wielorodzinny		
PRZEMISŁOT RYS.	POZ 3.6	SKALA	1:20
PROJEKTOWAŁ:	mgr inż. Janusz Para	SPECJ.	konstr.
OPRACOWAŁ:	mgr inż. Mateusz Turowski	NR UPR.	0168/08
SPRAWDZIŁ:	mgr inż. Andrzej Kępką	konstr.	34/97
			11

