



1

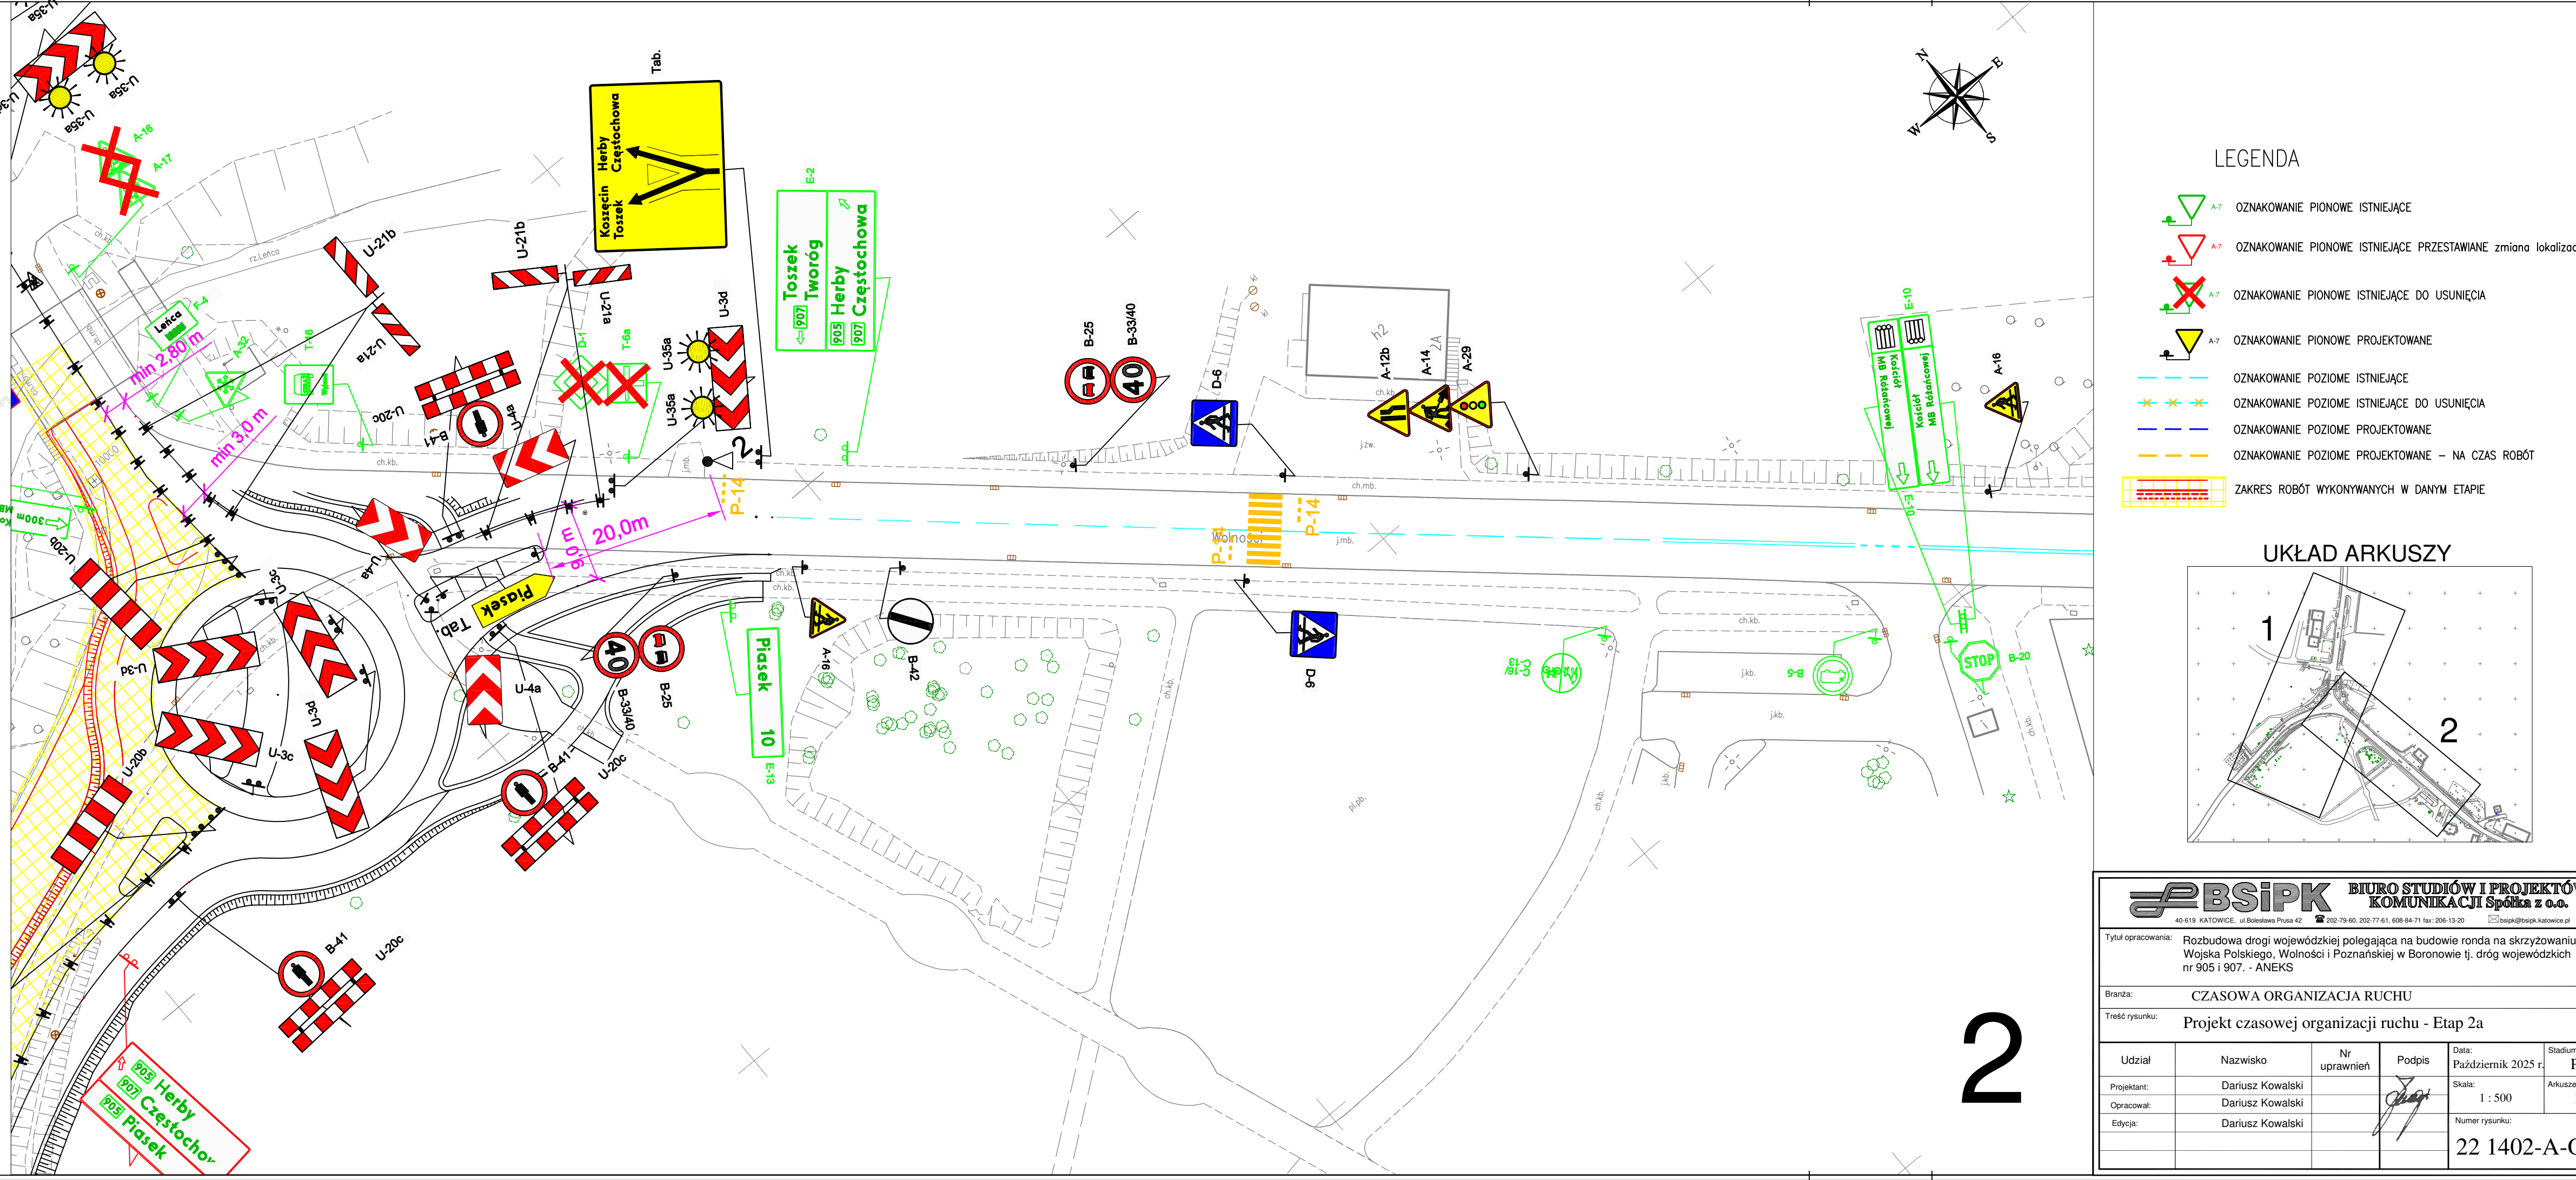

2

- LEGENDA
- A-7 OZNAKOWANIE PIONOWE ISTNIEJĄCE
 - A-7 OZNAKOWANIE PIONOWE ISTNIEJĄCE PRZESTAWIANE zmiana lokalizacji
 - A-7 OZNAKOWANIE PIONOWE ISTNIEJĄCE DO USUNIĘCIA
 - A-7 OZNAKOWANIE PIONOWE PROJEKTOWANE
 - OZNAKOWANIE POZIOME ISTNIEJĄCE
 - OZNAKOWANIE POZIOME ISTNIEJĄCE DO USUNIĘCIA
 - OZNAKOWANIE POZIOME PROJEKTOWANE
 - OZNAKOWANIE POZIOME PROJEKTOWANE – NA CZAS ROBÓT
 - ZAKRES ROBÓT WYKONYWANYCH W DANYM ETAPIE

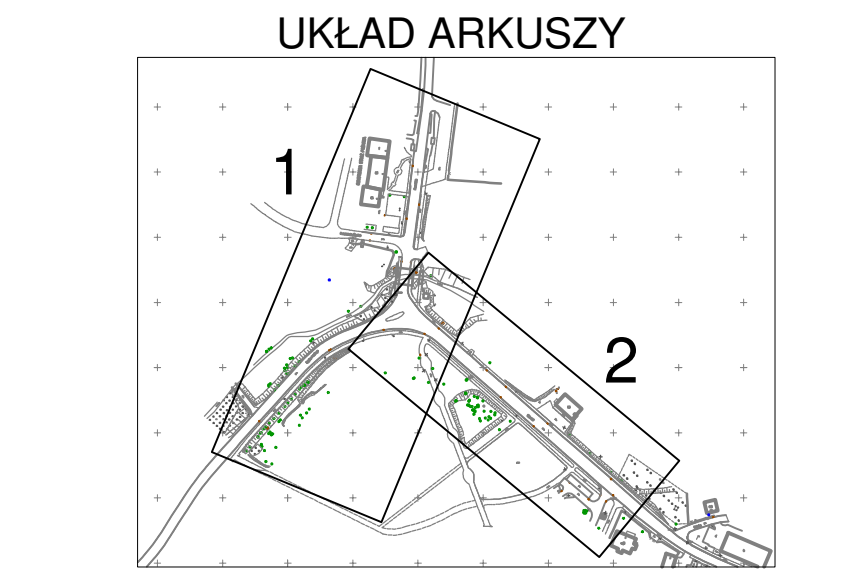

 BIURO STUDIÓW I PROJEKTÓW KOMUNIKACJI Spółka z o.o.				 232 792 60 232 77 51, 606 54 71 fax: 235 10 32		 biuro@bbsi.pk bbsi.pk	
ul. Katowicka 42, ul. Boronowa Prasa 42							
Tytuł opracowania: Rozbudowa drogi wojewódzkiej polegająca na budowie ronda na skrzyżowaniu ul. Wojska Polskiego, Wolności i Poznańskiej w Boronowie tj. dróg wojewódzkich nr 905 i 907. - ANEKS							
Branża: CZASOWA ORGANIZACJA RUCHU							
Temat rysunku: Projekt czasowej organizacji ruchu - Etap 2a							
Udział	Nazwisko	Nr uprawnień	Podpis	Data:	Październik 2025 r.	Stadium:	P
Projektant:	Dariusz Kowalski			Skala:	1 : 500	Arkusze:	
Opracował:	Dariusz Kowalski						
Edycja:	Dariusz Kowalski						
				Numer rysunku: 22 1402-A-C-04			