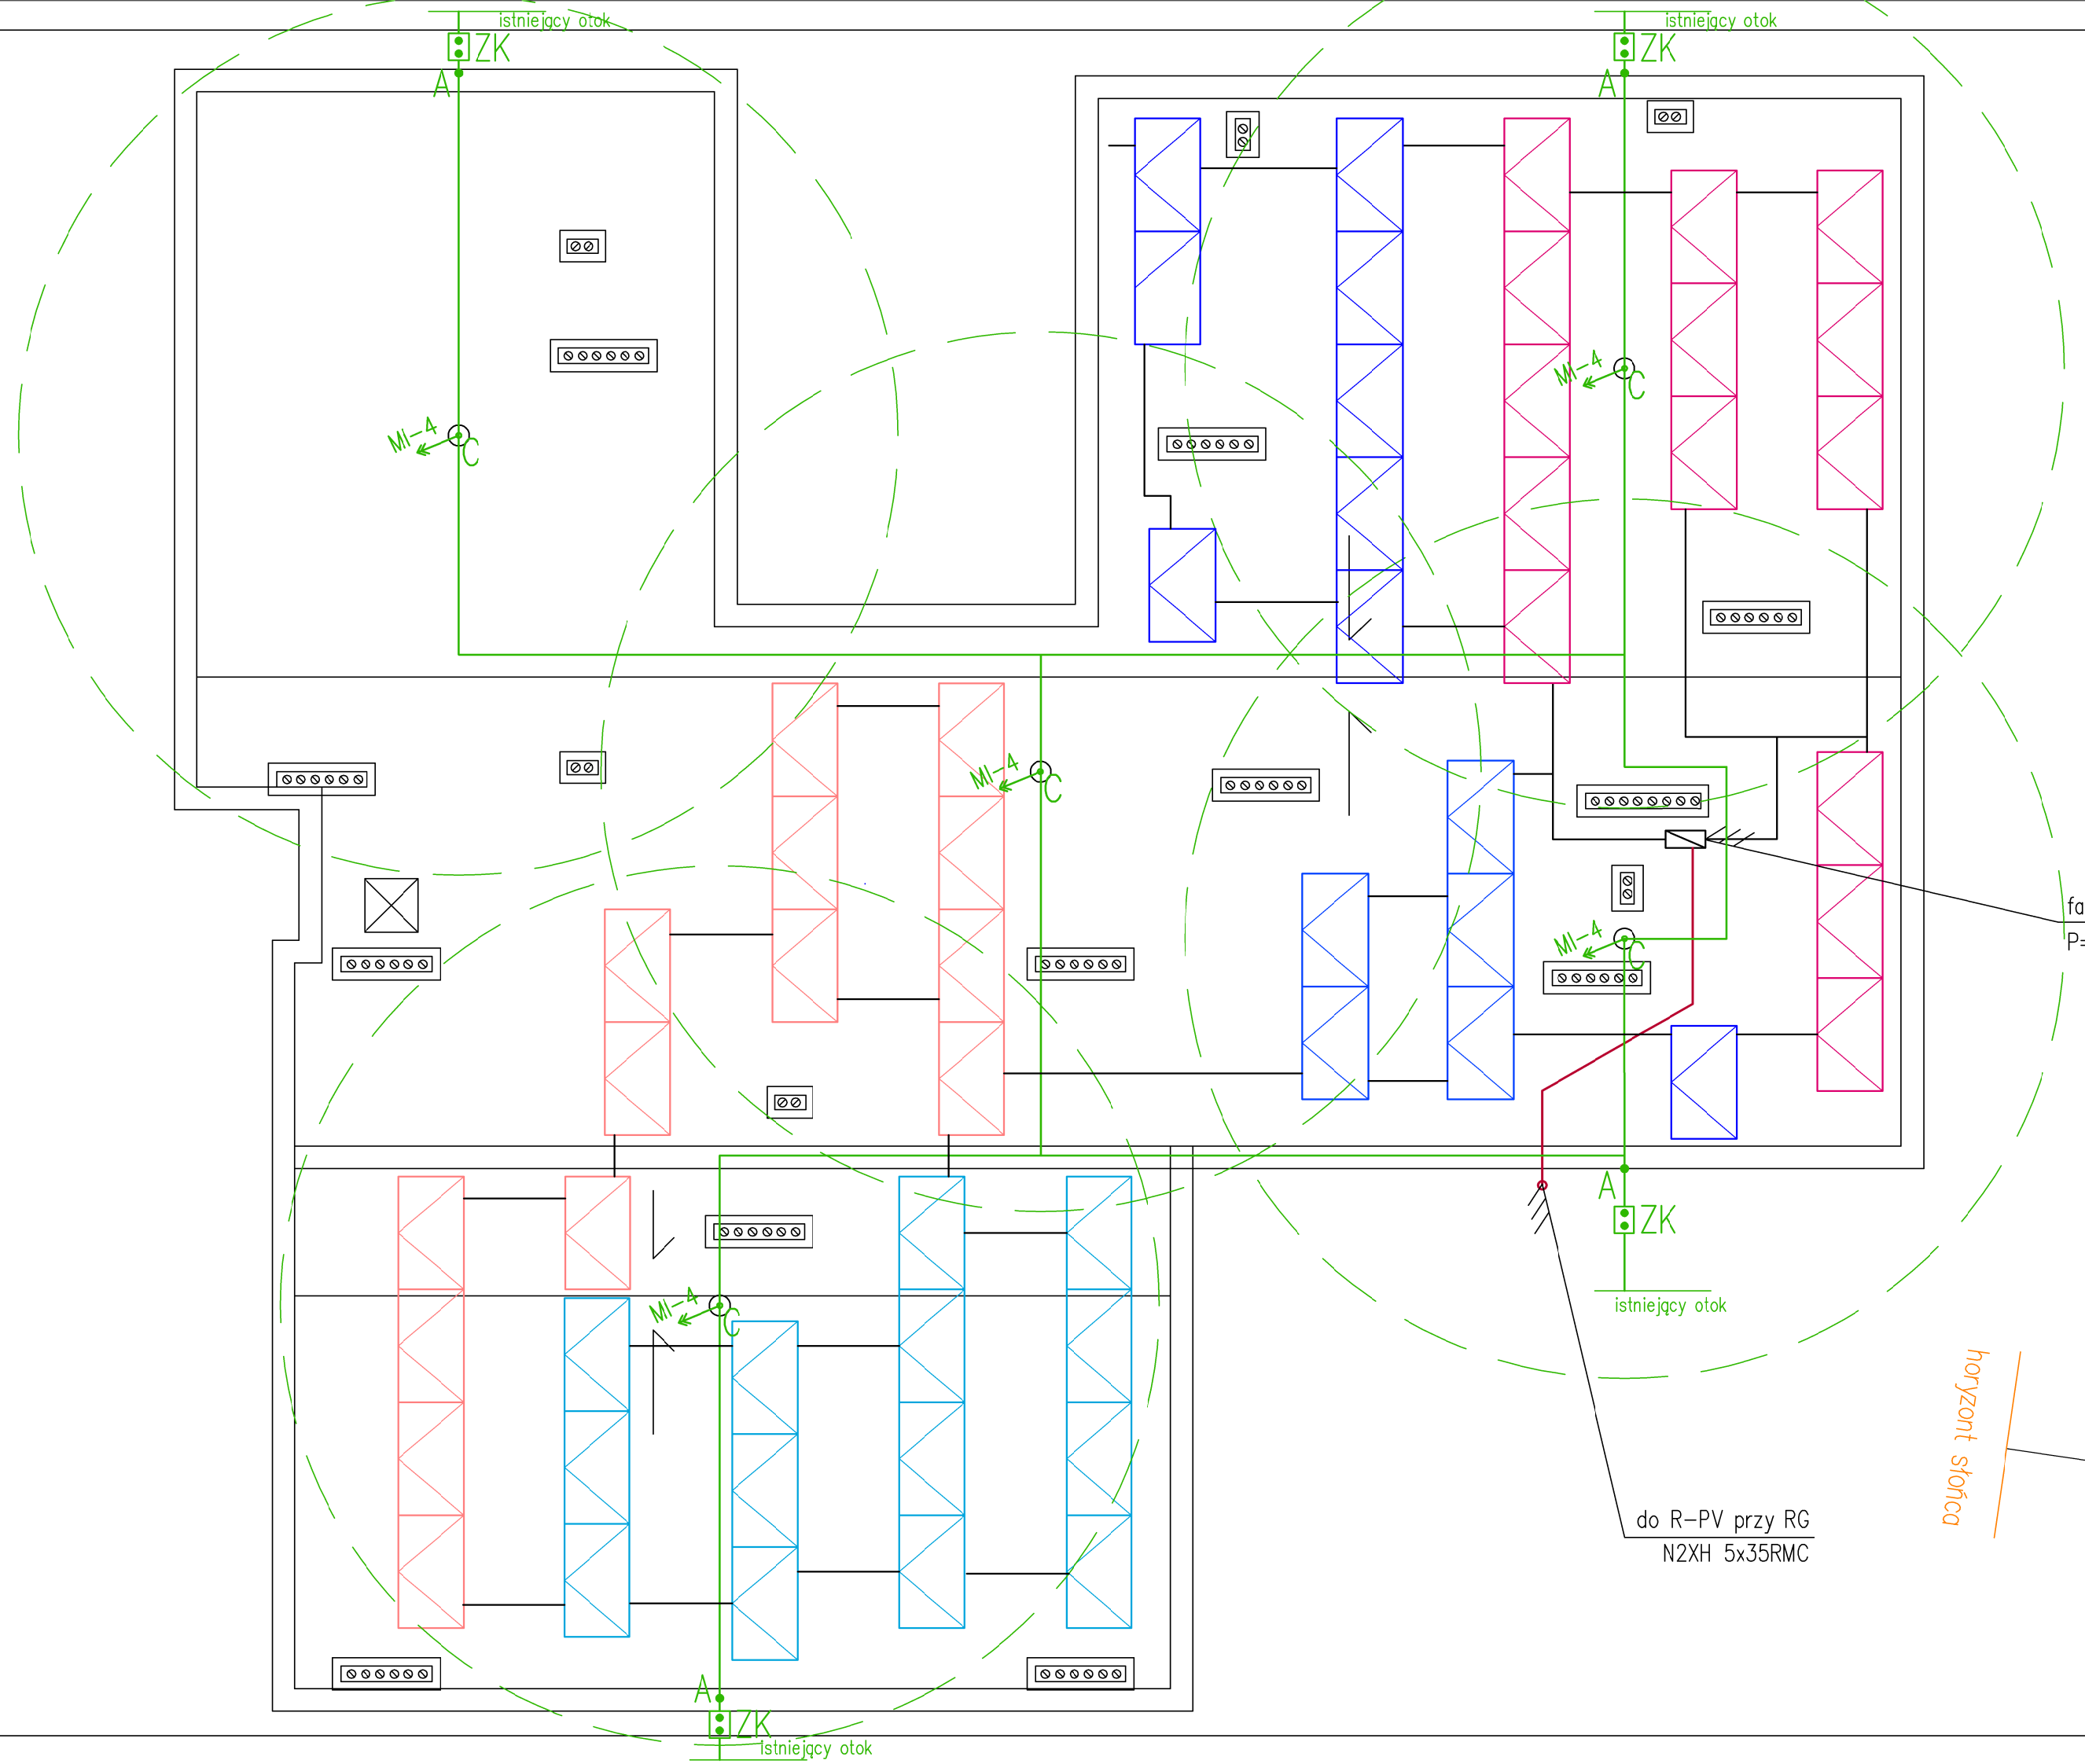

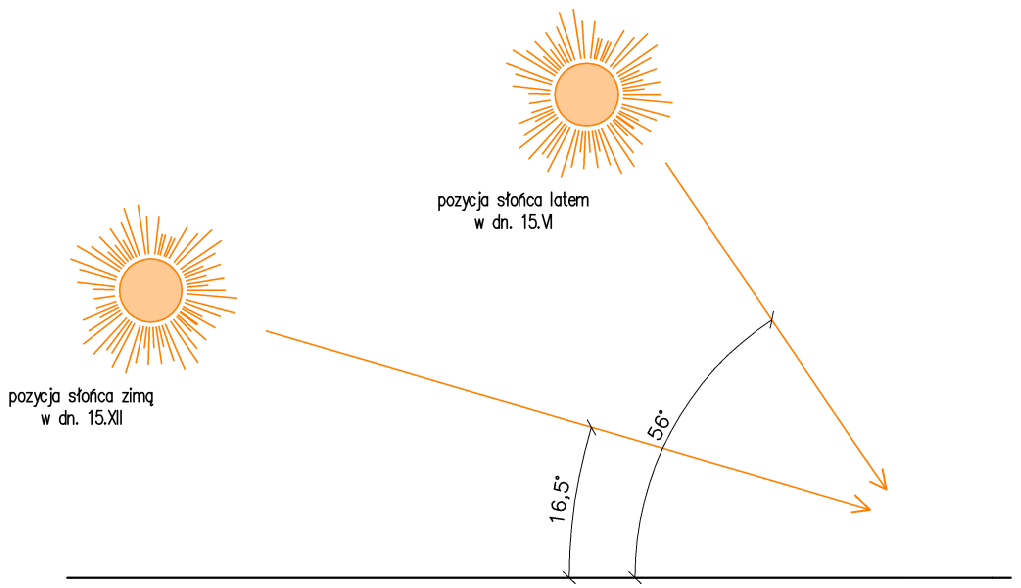

WARUNKI NASŁONECZNIENIA I ZACIENIENIA

LEGENDA

- Moduł fotowoltaiczny o mocy 590Wp x 52 szt.
- Przewód solarny PV-1F 6 mm2 c/a 216mb
- Drut odgromowy FeZn Ø8mm – 121m
  (zwody poziome 95m, picnowe – 26m, w rurkach)
- C – Złącze krzyżowe 4-otworowe – x4 szt.
- A – Uchwyt ścienny z kołkiem – x13szt
- MI-4 – Maszt iglicowy, h=4,0 m – x5szt.
  na podstawie betonowej systemowej – x5 szt.
- Obudowa na złącze kontrolne ścienne – x4 szt.
  ze złączem kontrolnym – x4szt.

FILAR STUDIO PROJEKTU BUDOWLANEGO
64-920 PIŁA, ul. GROTTGERA 7 lok. 1
e-mail: studiofilar@interia.pl

TYTUŁ:	RZUT DACHU – INSTALACJA FOTOWOLTAICZNA I ODGROMOWA
INWESTOR:	GMINA MIEJSKA BOLESŁAWIEC 59-700 BOLESŁAWIEC, ul. RYNEK 41
ZADANIE:	Termomodernizacja budynków oświatowych na terenie Miasta Bolesławiec – modernizacja energetyczna budynku Przedszkola Publicznego nr 1 w Bolesławcu, ul. Jana Pawła II 50d
OBIEKT:	Przedszkole Publiczne nr 1 59-700 Bolesławiec, ul. Jana Pawła II 50d ident. dz. 020101_1.0010.109/1

Projektował:
mgr inż. Jarosław PAŁASZ
upr. bud. GP-7342/1619/91/92

Szef Pracowni:
inż. Marcin GÓRZNY

STADIUM	SKALA	DATA	BRANŻA	NR RYSYNKU
P.T-W.	1:100	25.09.2024	Elektryczna	E-04