PRZEKRÓJ PODŁUŻNY C-C

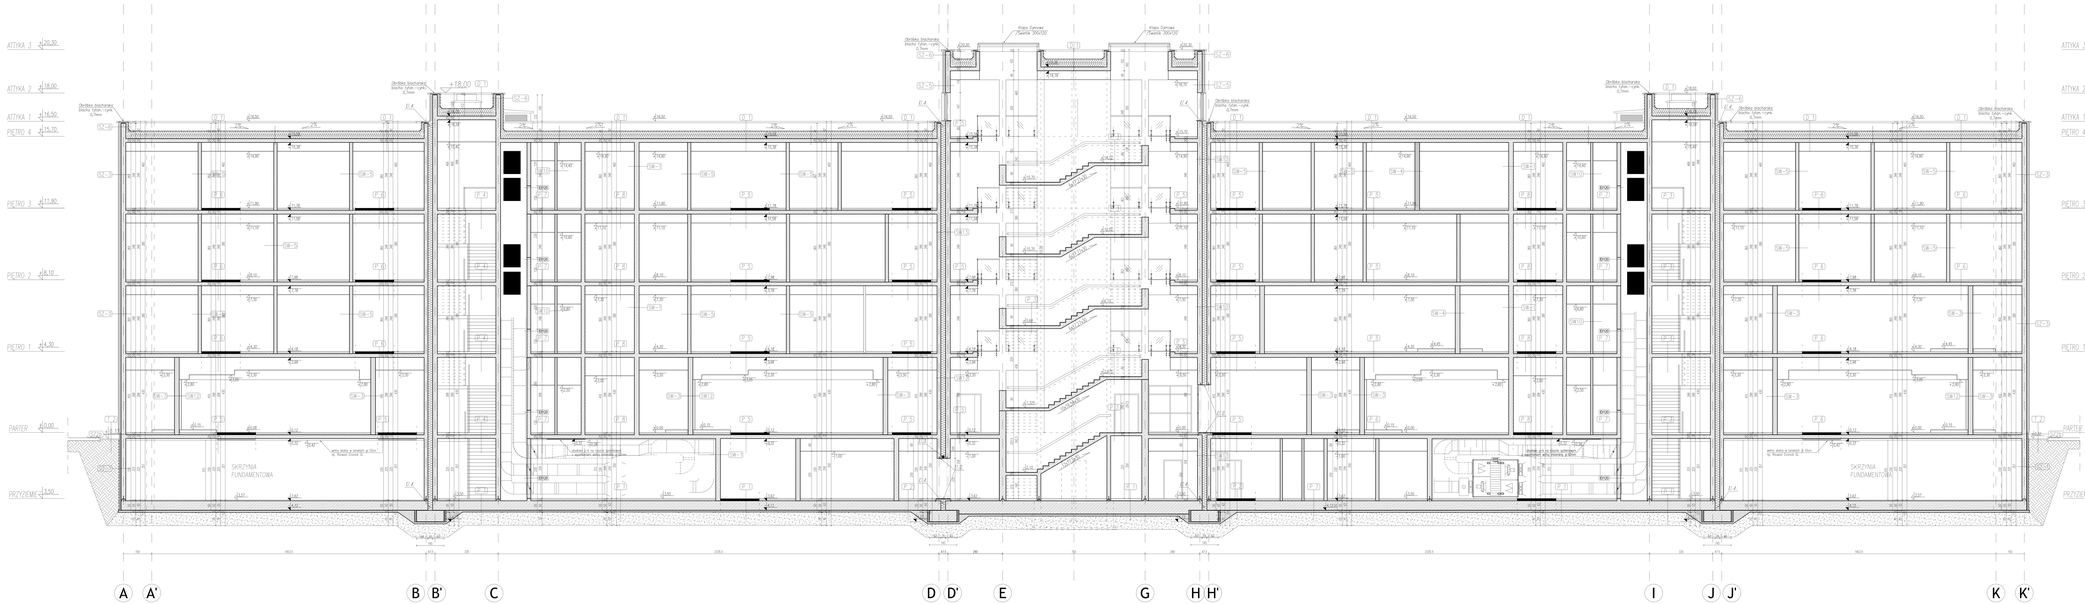

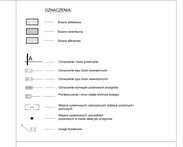

UWAGI

Projekt branży architektonicznej rozpatrywać łącznie z opisem i wszystkimi rysunkami branżowymi.

Roboty budowlane w zakresie elementów budowlanych, w szczególności dotyczących ścian, fundamentów, stropów oraz dachów należało prowadzić przy zastosowaniu technologii i materiałów budowlanych.

Wszystkie roboty budowlane należało prowadzić w okresie braku mrozów, zgodnie z dokumentacją, zgodnie z najnowszymi obowiązującymi normami, przepisami oraz zasadami wiedzy technicznej. Wykonawca robót budowlanych jest zobowiązany do ich wykonania z należytą starannością.

Wszystkie materiały i elementy budowlane dopuszczone do stosowania w budownictwie muszą posiadać certyfikaty, deklaracje zgodności lub aprobaty techniczne. Przed wbudowaniem materiału inwestor musi mieć pewność, że materiał spełnia wymagania określone w projekcie.

Roboty budowlane należy wykonywać zgodnie z projektem, sztuką budowlaną, warunkami technicznymi, przy użyciu prawidłowych technologii, które będą gwarantować trwałość wykonywanych robót budowlanych oraz bezpieczeństwo użytkowania obiektu budowlanego. Roboty budowlane należy prowadzić pod nadzorem osób posiadających uprawnienia budowlane.

Podczas wykonywania robót budowlanych należy przestrzegać przepisów dotyczących bezpieczeństwa i higieny pracy, przepisów przeciwpożarowych oraz przepisów dotyczących ochrony środowiska. Należy zapewnić właściwe warunki bezpieczeństwa i higieny pracy, a także ochronę środowiska naturalnego.

Prawidłowe przeprowadzenie robót odbywa się zgodnie z normą PN-ISO 9000:1997. Wykonawca robót budowlanych jest zobowiązany do ich wykonania z należytą starannością, wykonując roboty zgodnie z zasadami wiedzy technicznej.




PRACOWNIA ARCHITEKTONICZNA "HARO - PROJEKT"
ul. Kościuszki 1, 32-400 Myślenice, tel. 12 272 22 33
e-mail: biuro@haroprojekt.pl www.haroprojekt.pl

Rysunek budowlany zabezpieczony jest prawem autorskim na podstawie Ustawy o prawie autorskim i prawach pokrewnych z dnia 4 lutego 1994 r. (Dz.U. z 2006 r. Nr 90, poz. 631 z późniejszymi zmianami). Kopiowanie, powielanie, udostępnianie osobom trzecim, wykorzystywanie w całości lub w części bez pisemnej zgody autora zabronione. Naruszenie praw autorskich podlega odpowiedzialności cywilnej i karnej.

INWESTOR:	Gmina Myślenice, Rynek 1, 32-400 Myślenice Powiat Myślenicki, Starostwo Powiatowe, Rynek 1, 32-400 Myślenice				
TEMAT:	PRZEKRÓJ PODŁUŻNY C-C				
PROJEKTOWAŁ:	mgr inż. arch.	Ilona Jasińska	Nr uprawnień	1543/88	Podpis
	mgr inż. arch.	Barbara Skrzypa			
SPRAWDZIŁ:	mgr inż. arch.	Monika Wes-Wiktorczyk	MPIA/A-2243/2003		
DATA:	09/2025	FAZA:	PROJEKT WYKONAWCZY	SKALA:	1:50
NR ARCH.:	09/2025			FORMAT:	A0